

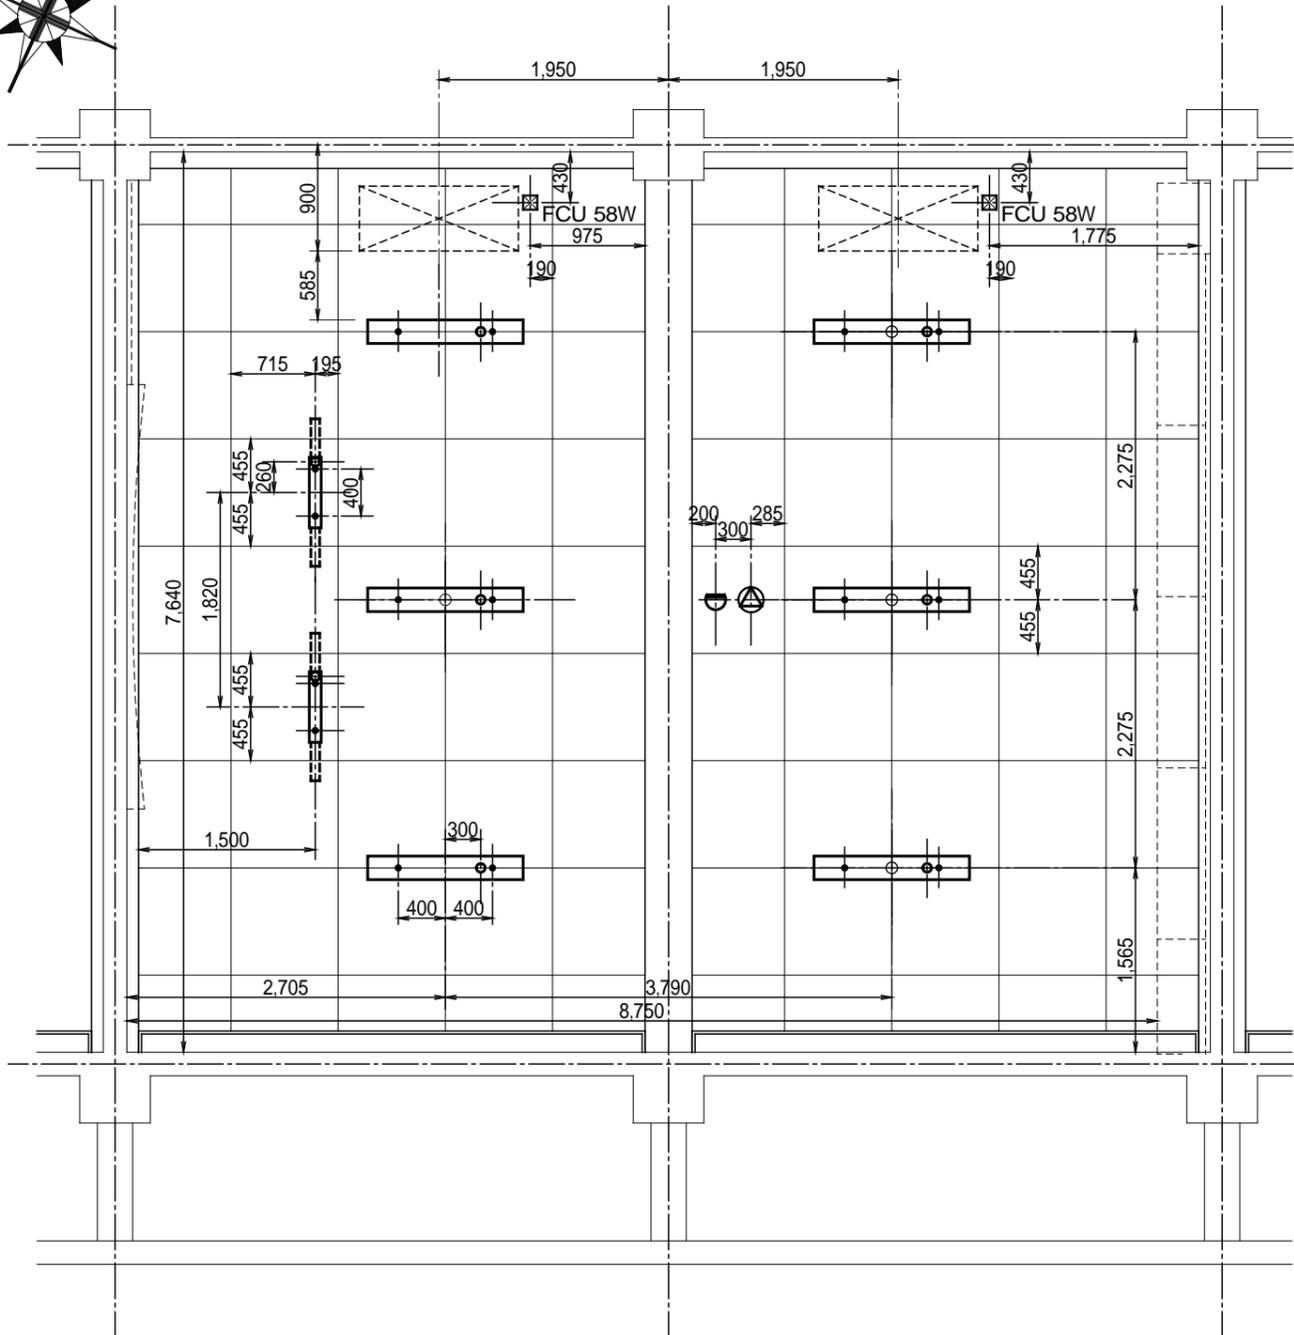


# 教室(A'案)

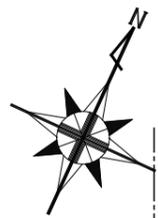

- 照明器具 B632 x6
- 照明器具 E321 x2
- スピーカ開口 200

# 教室(B'案)

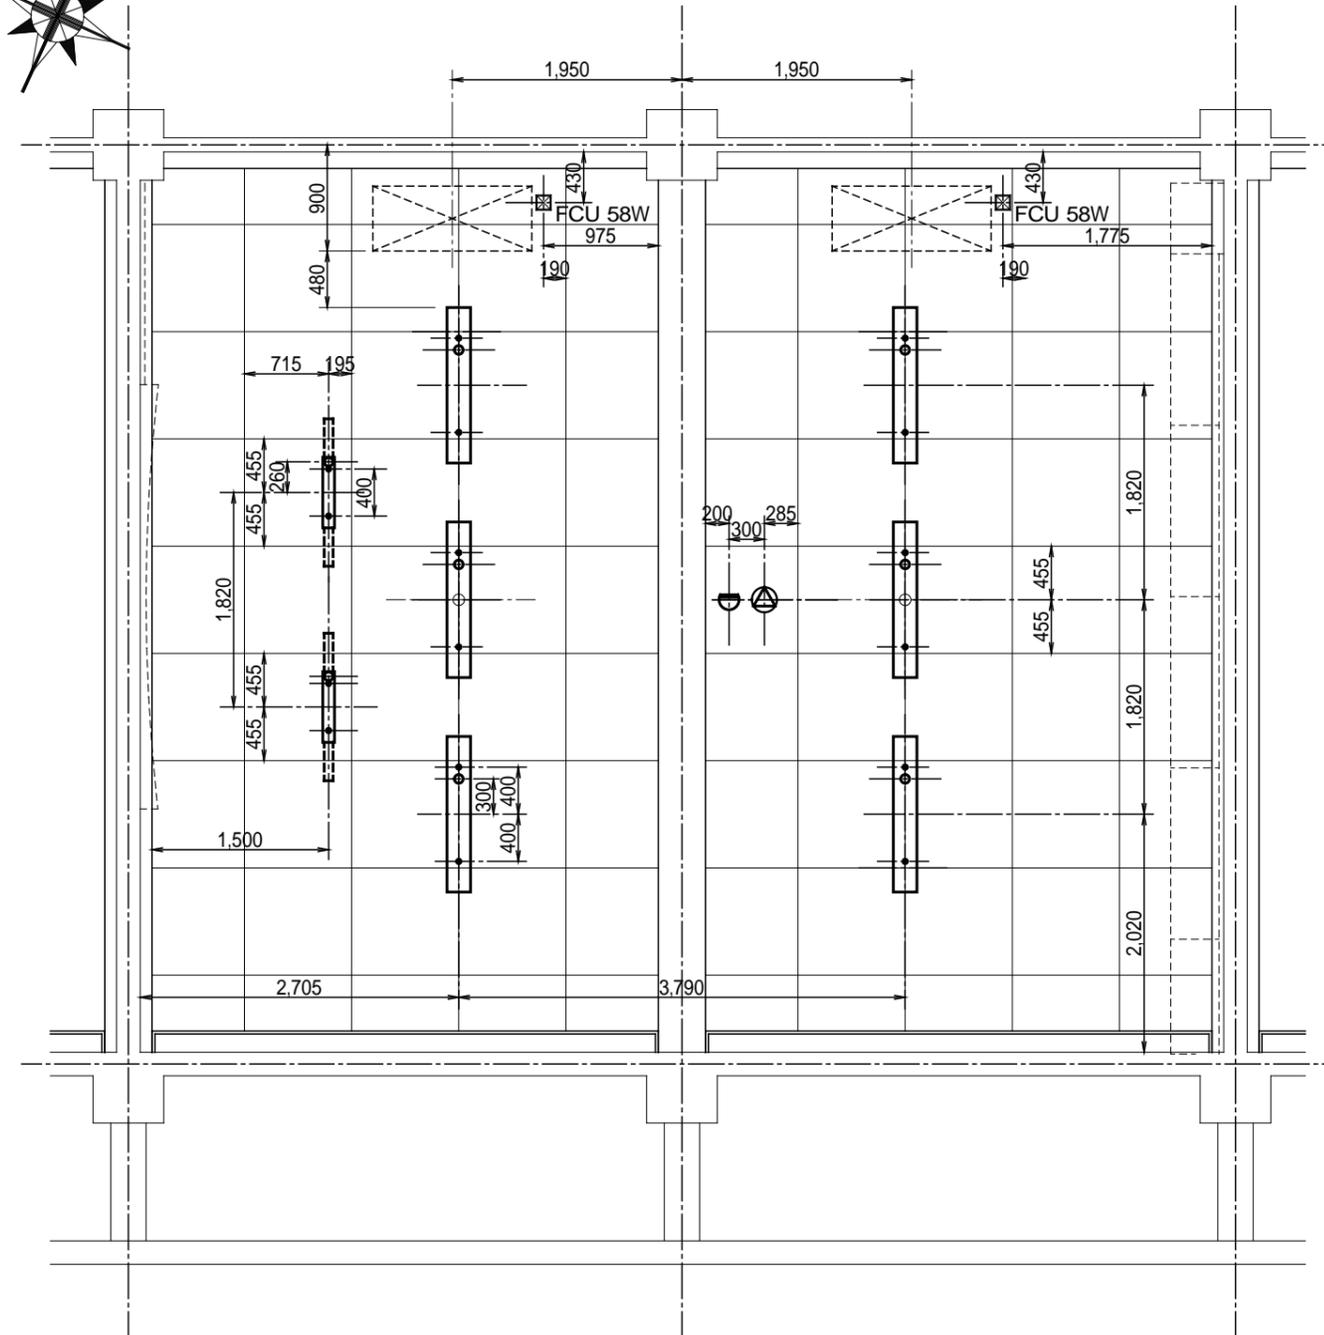

- 照明器具 B632 x6
- 照明器具 E321 x2
- スピーカ開口 200

作成  
訂正

作成				
訂正				

(株)浅沼組・(株)崎山組 JV

責任者	担当者	作 図
		K. Sakai

日付  
2010(H22) 08/07

図面名  
天井器具配置図  
教室(A'案)・教室(B'案)

プロジェクト名  
町立大淀中学校大規模改造その他工事

縮尺 原版:A3  
1: 60

E-902  
-00

