


圖書室

3階自

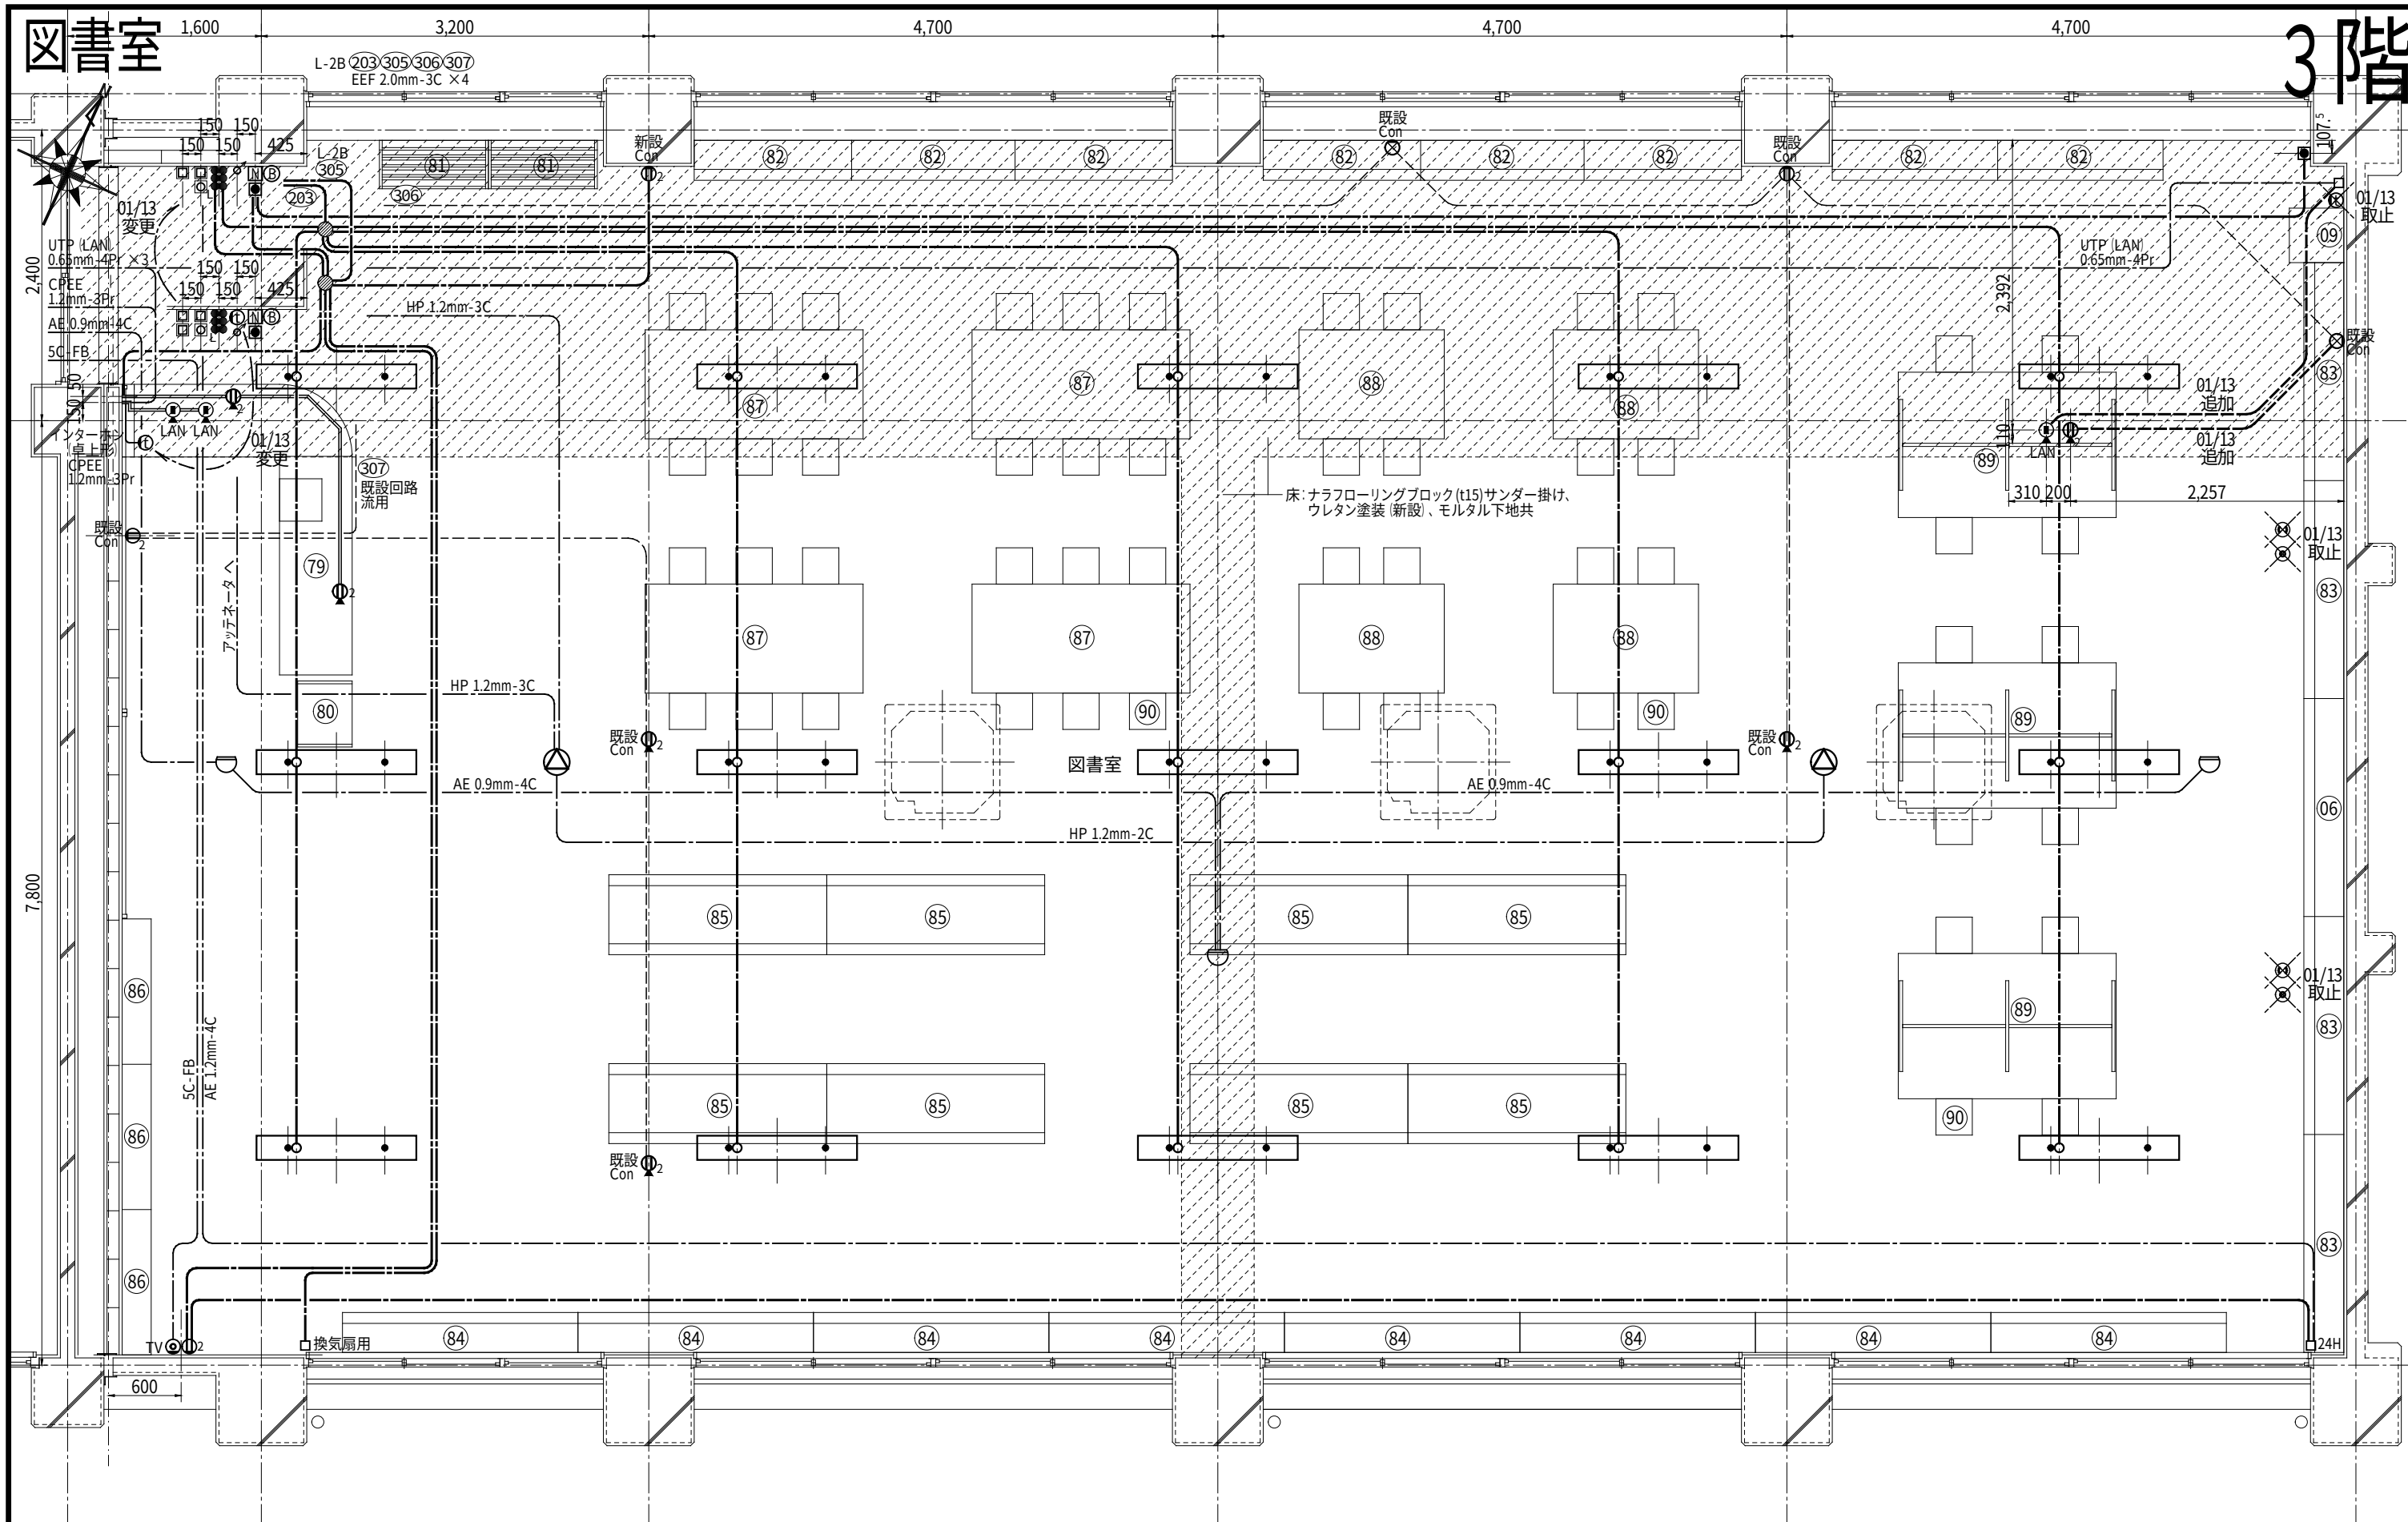

作成 訂正	作成					(株)浅沼組・(株)崎山組 JV	責任者	担当者	作 図 <i>K. Sakao</i>	日 付	プロジェクト名	
	訂正									2011(H23) 01/07 2011(H23) 01/22	町立大淀中学校大規模改造その他工事	
										図面名	縮尺 原版:A3 1:50	NO E-854 -02
										図書室 配線図		