




平面詳細図 S=1/50

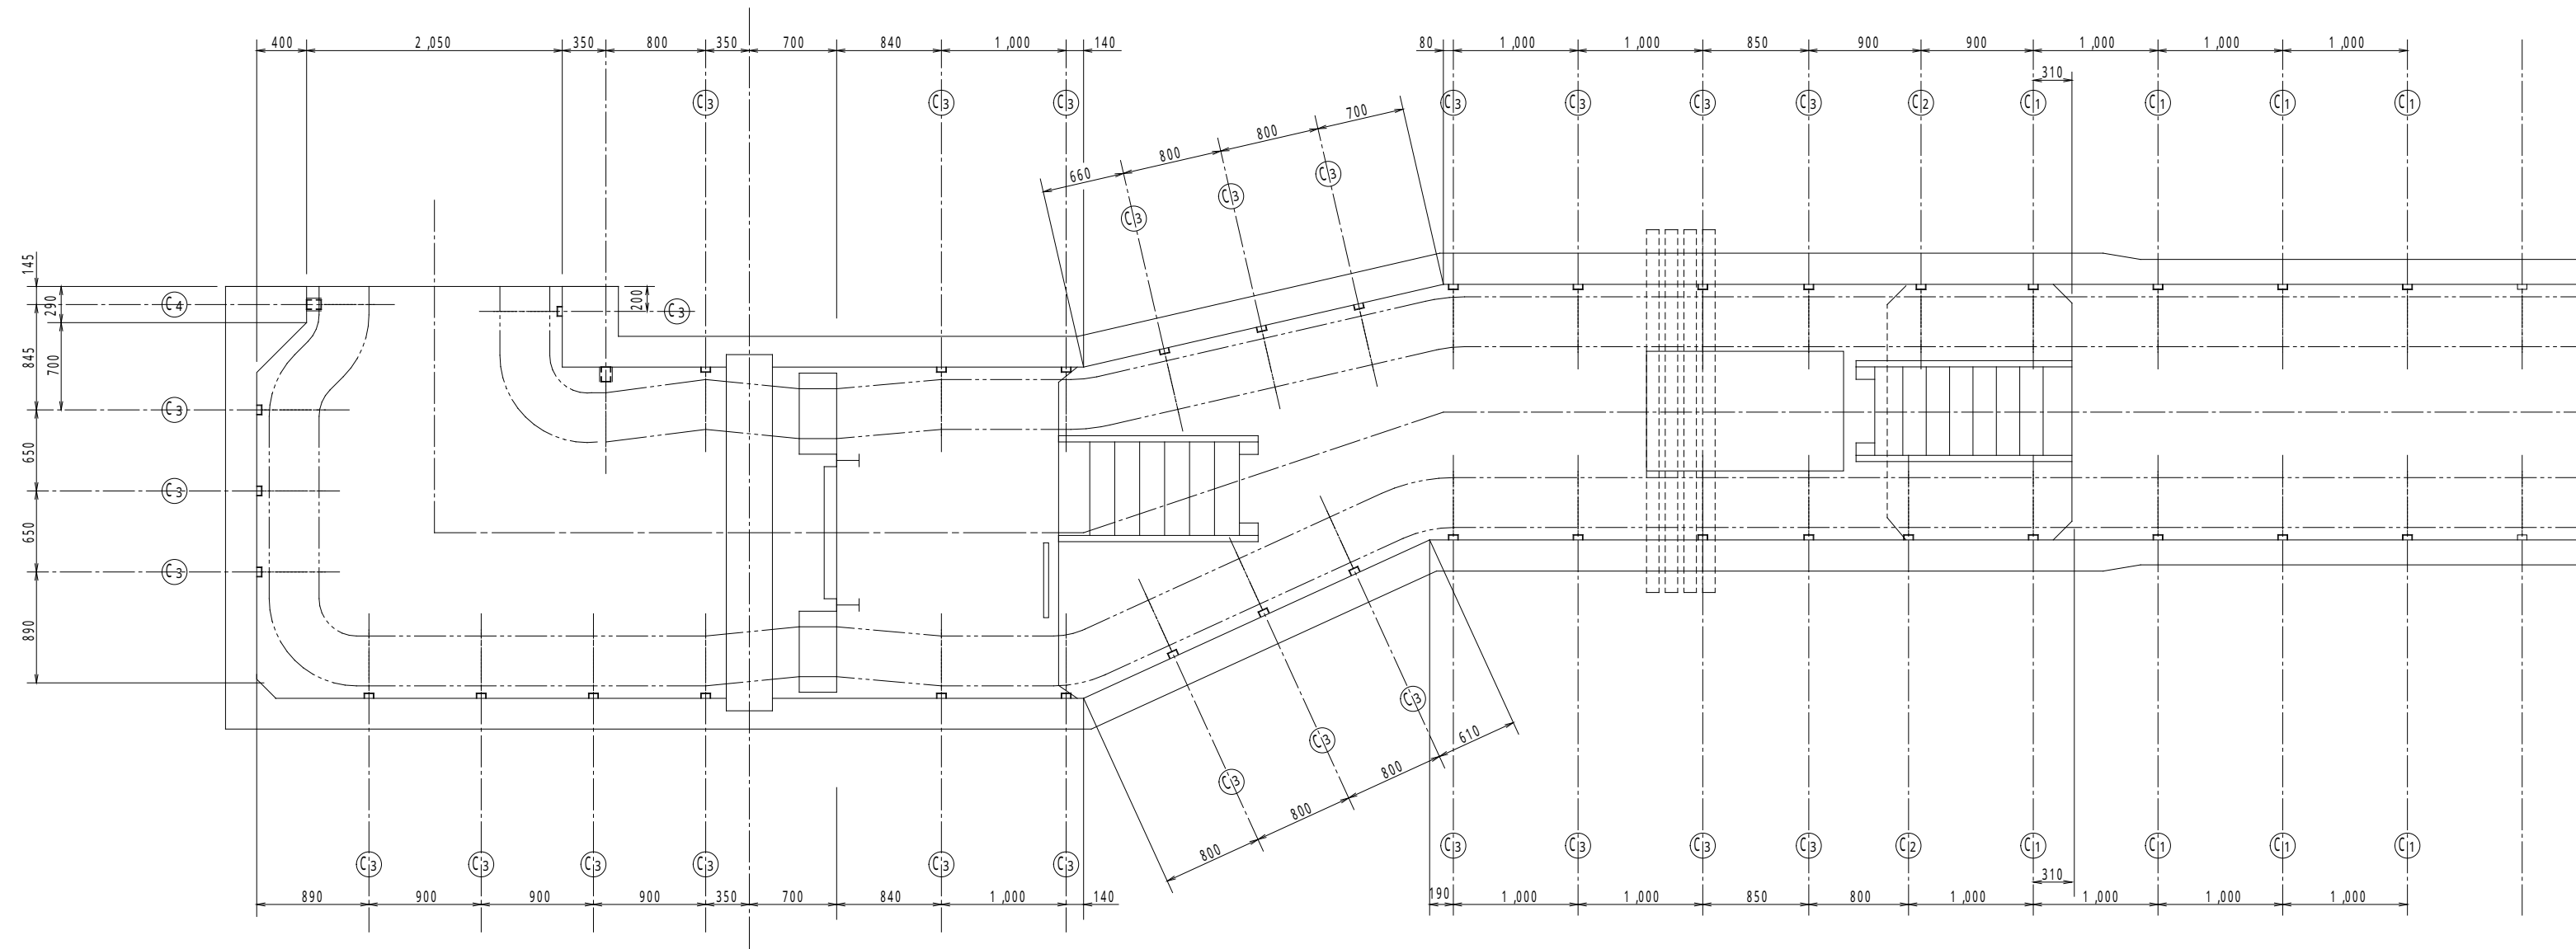



鋼製階段詳細図 S=1/20

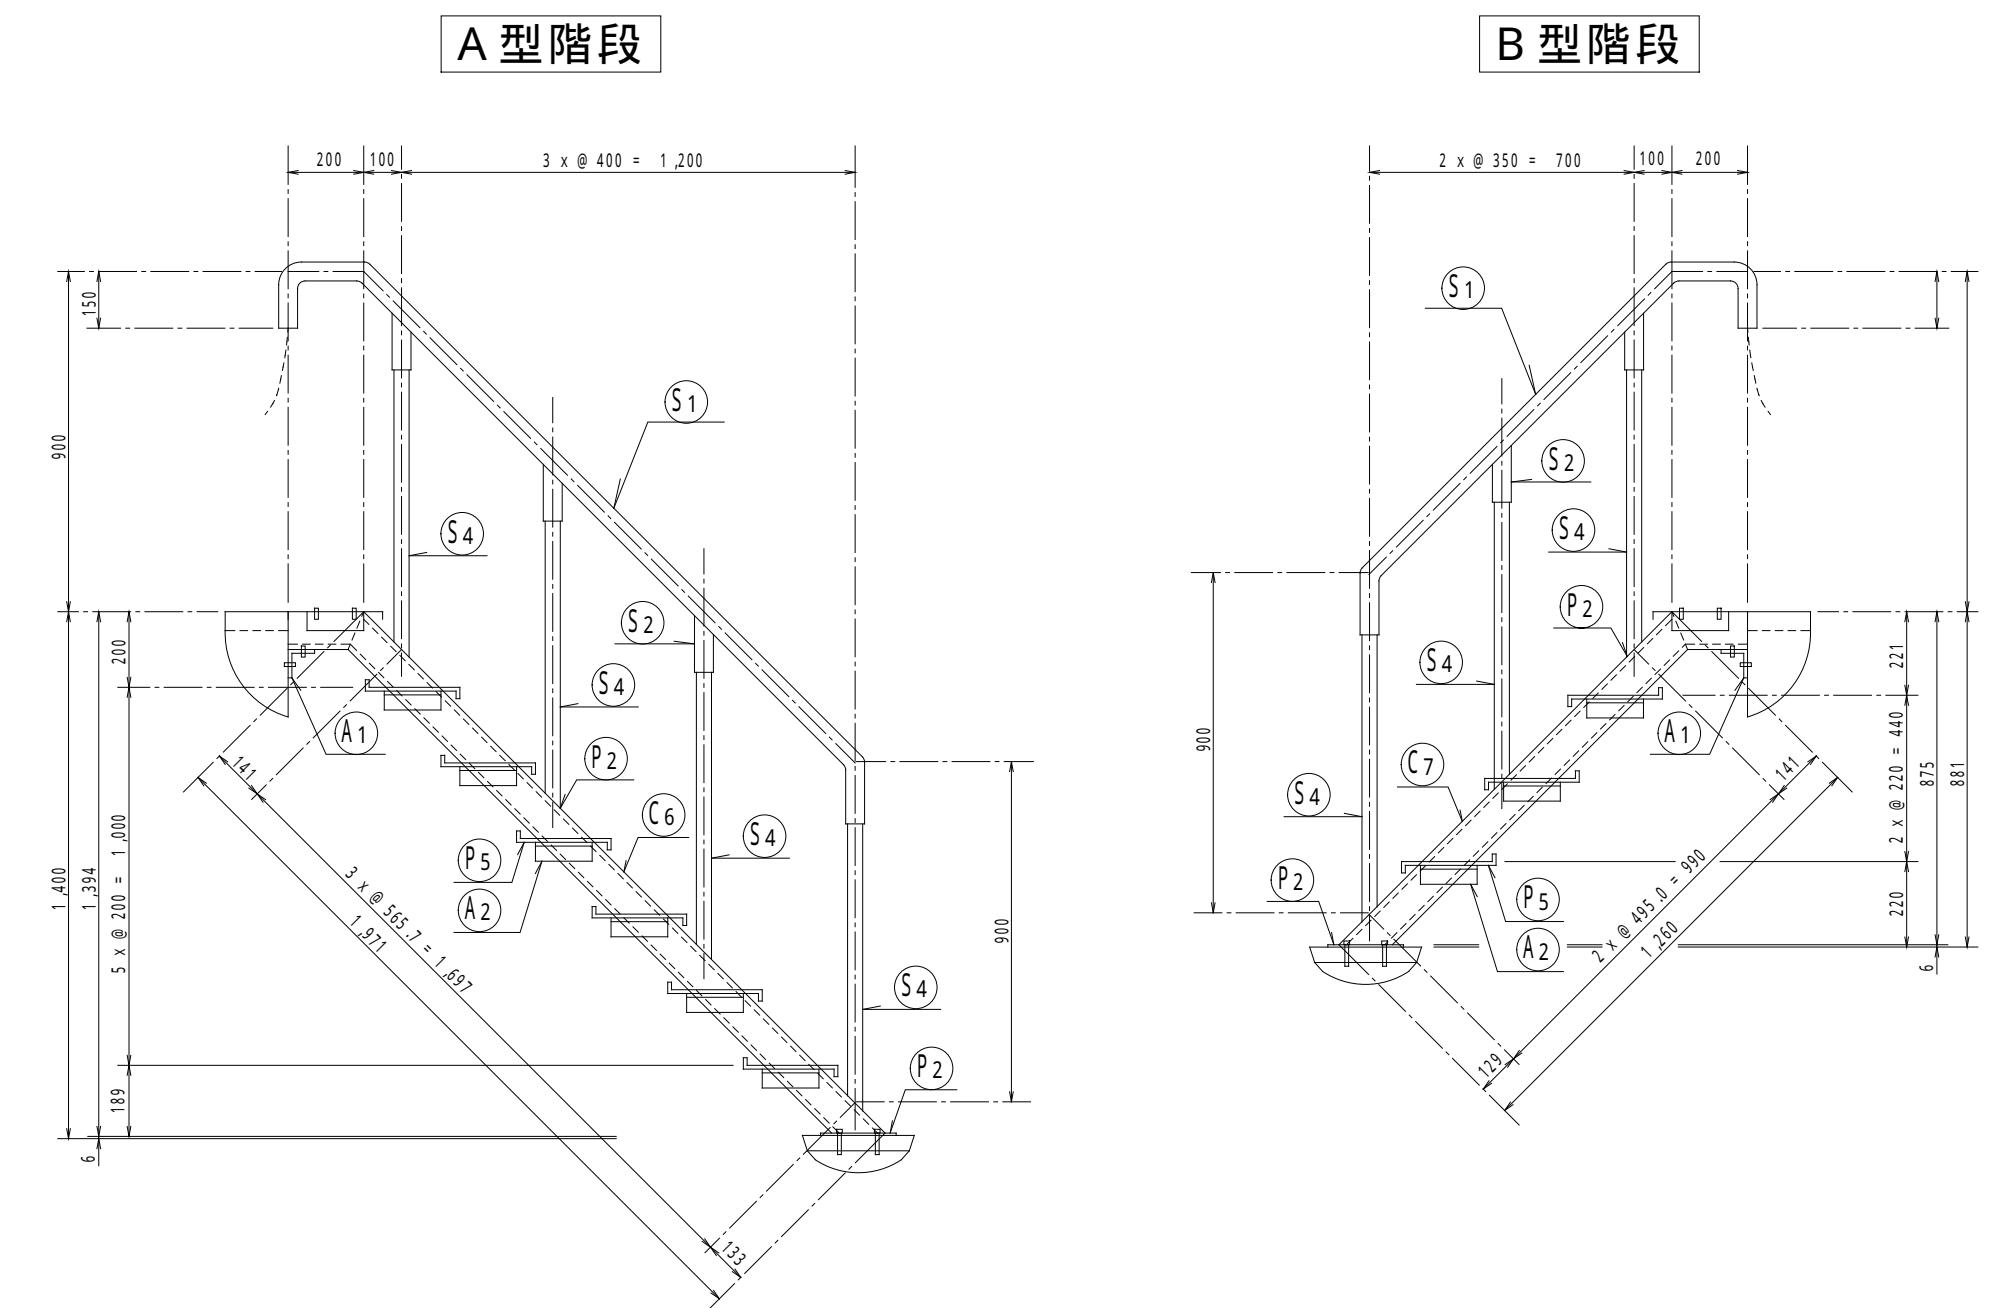

断面詳細図 S=1/50

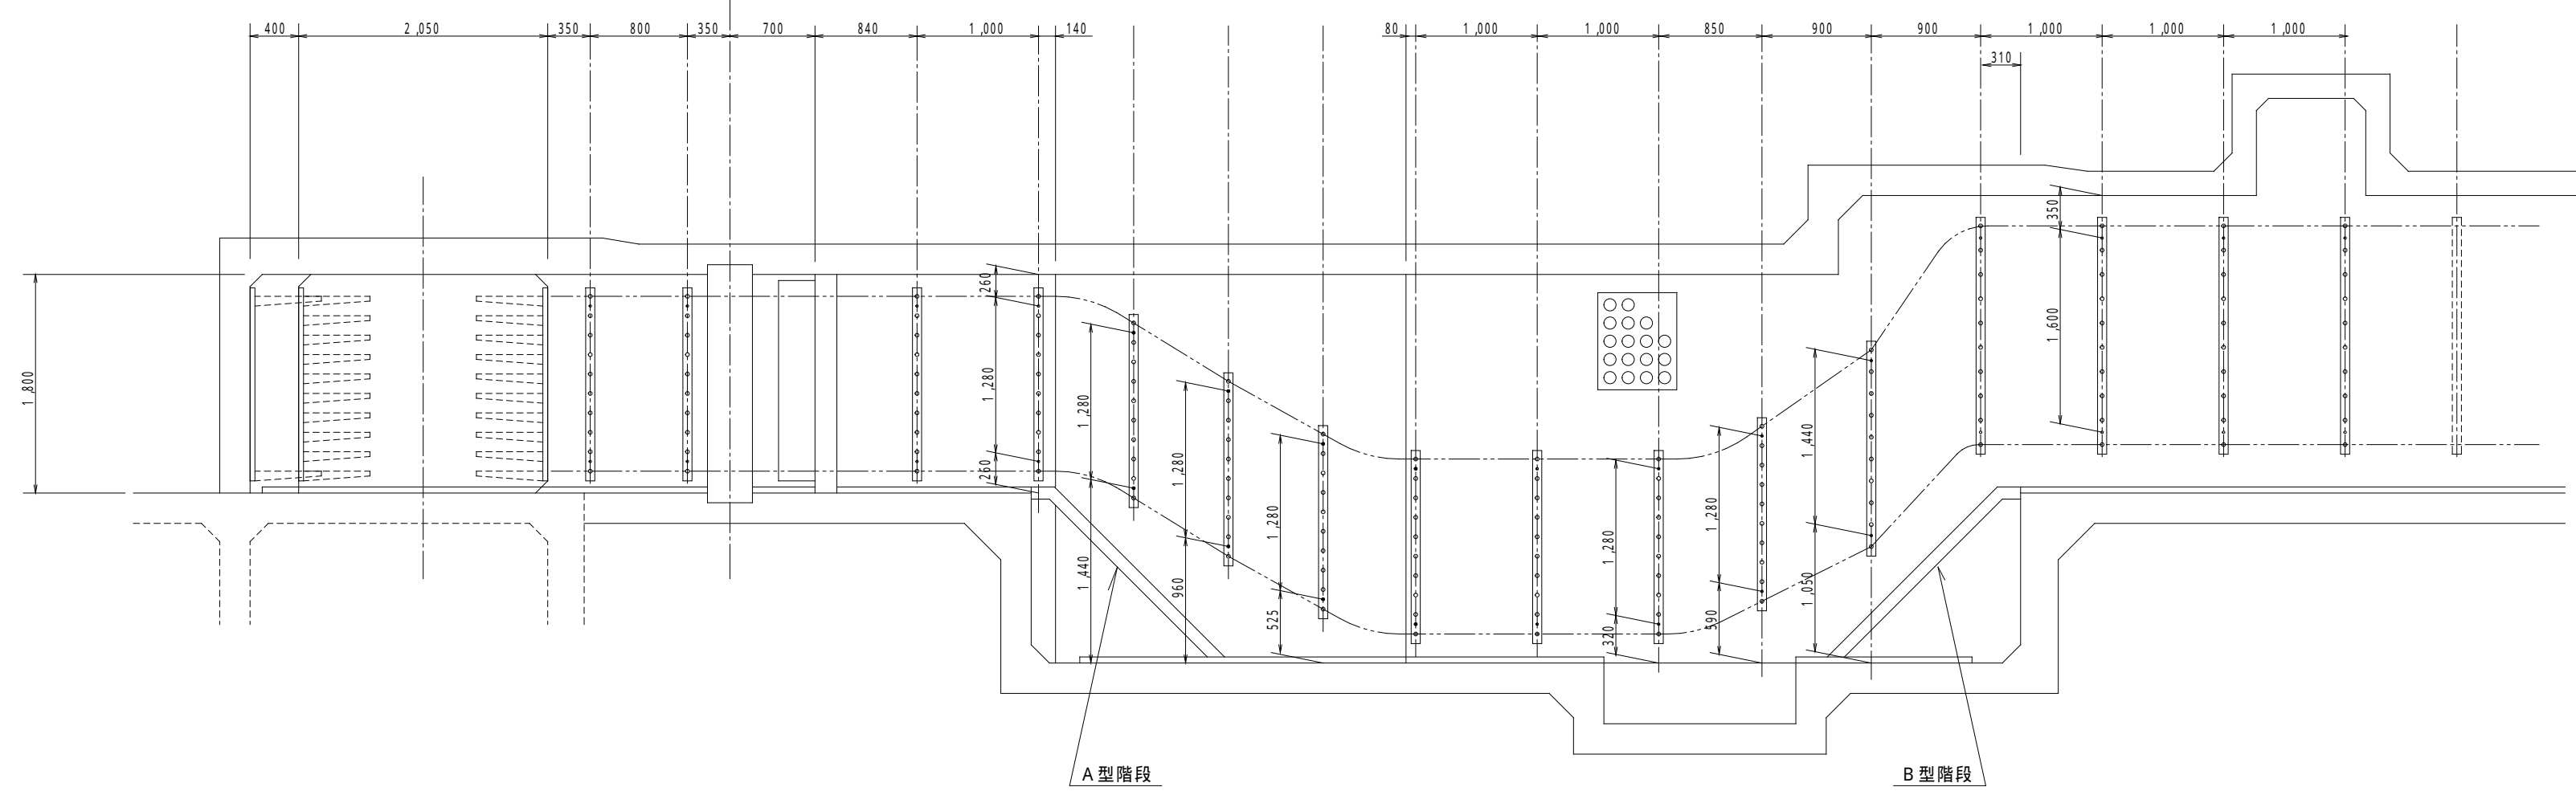

筋金物詳細図 S=1/20

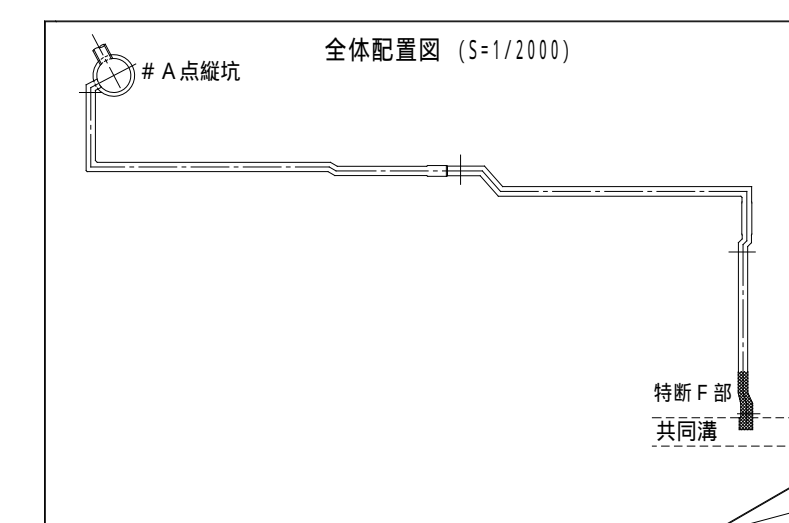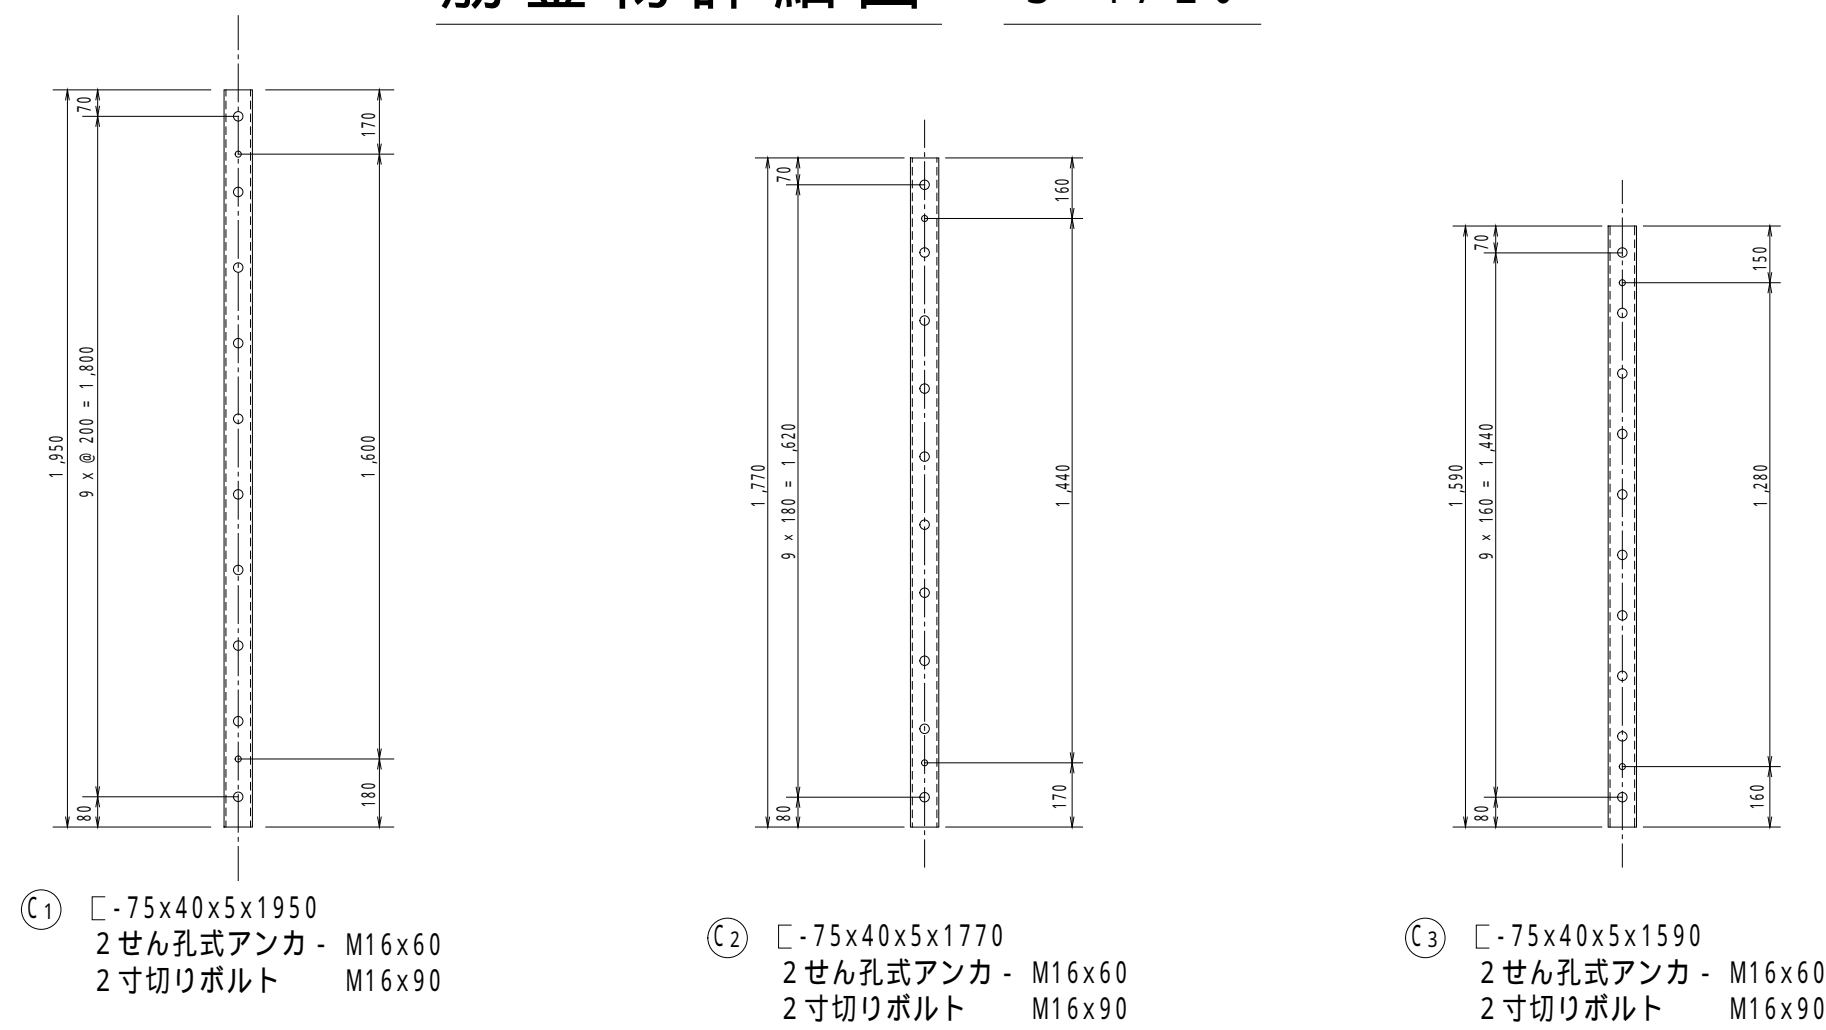

材料表

引照 番号	形 状 寸 法		長 さ	個 数	備 考
	形 状	断 面 [mm]			
C 1	□	75 x 40 x 5	1,950	22	筋金物
C 2	□	#.....	1,770	2	...#...
C 3	□	#.....	1,590	16	...#...
C 4	□	#.....	1,590	1	...#...
C 5	□	#.....	120	2	...#...
C 6	□	100 x 50 x 5	2,171	2	ささら桁
C 7	□	#.....	2,384	2	...#...
A 1	└	75 x 75 x 6	850	2	桁取付材
A 2	└	50 x 50 x 4	150	28	踏板取付材
A 3	└	#.....	50	4	チェーン掛け
S 1	STK	φ 34.0	2,340	4	手摺り
S 2	STK	φ 34.0	150	13	...#...
S 3	STK	φ 34.0	900	1	...#...
					Kg
S 4	STK	φ 27.2	850	20	手摺り
P 1	PL	100 x 6	130	4	筋金物取付材
P 2	PL	200 x 6	150	4	ささら桁
P 3	PL	150 x 4.5	50	16	手摺り取付材
P 4	PL	200 x 4.5	50	3	...#...
P 5	C PL	750 x 3.2	310	14	踏 板
R 1		φ 6.0(SR235)	100	8	チェーン掛け
		φ 6.0	750	4	チェーン掛け
		鉄梯子 (2 号用)		1	
A B		M 16	60	82	せん孔式
		寸切りボルト M 16	90	80	
		#.....	55	2	
A B		M 12	50	22	せん孔式
		寸切りボルト M 12	45	22	
B N		M 12	40	4	緊結ボルト
B N		M 10	55	19	...#...
B N		M 10	35	32	...#...
B N		M 10	30	56	...#...

支社	支店	営業所等	図名	線(路)名	区間	付加コード	尺	度	作成年月	補正年月		土木事記入	施工年月	理由	施工業者	責任者
										.	.					
									H. .	.	.		.			
										.	.		.			
										.	.		.			