

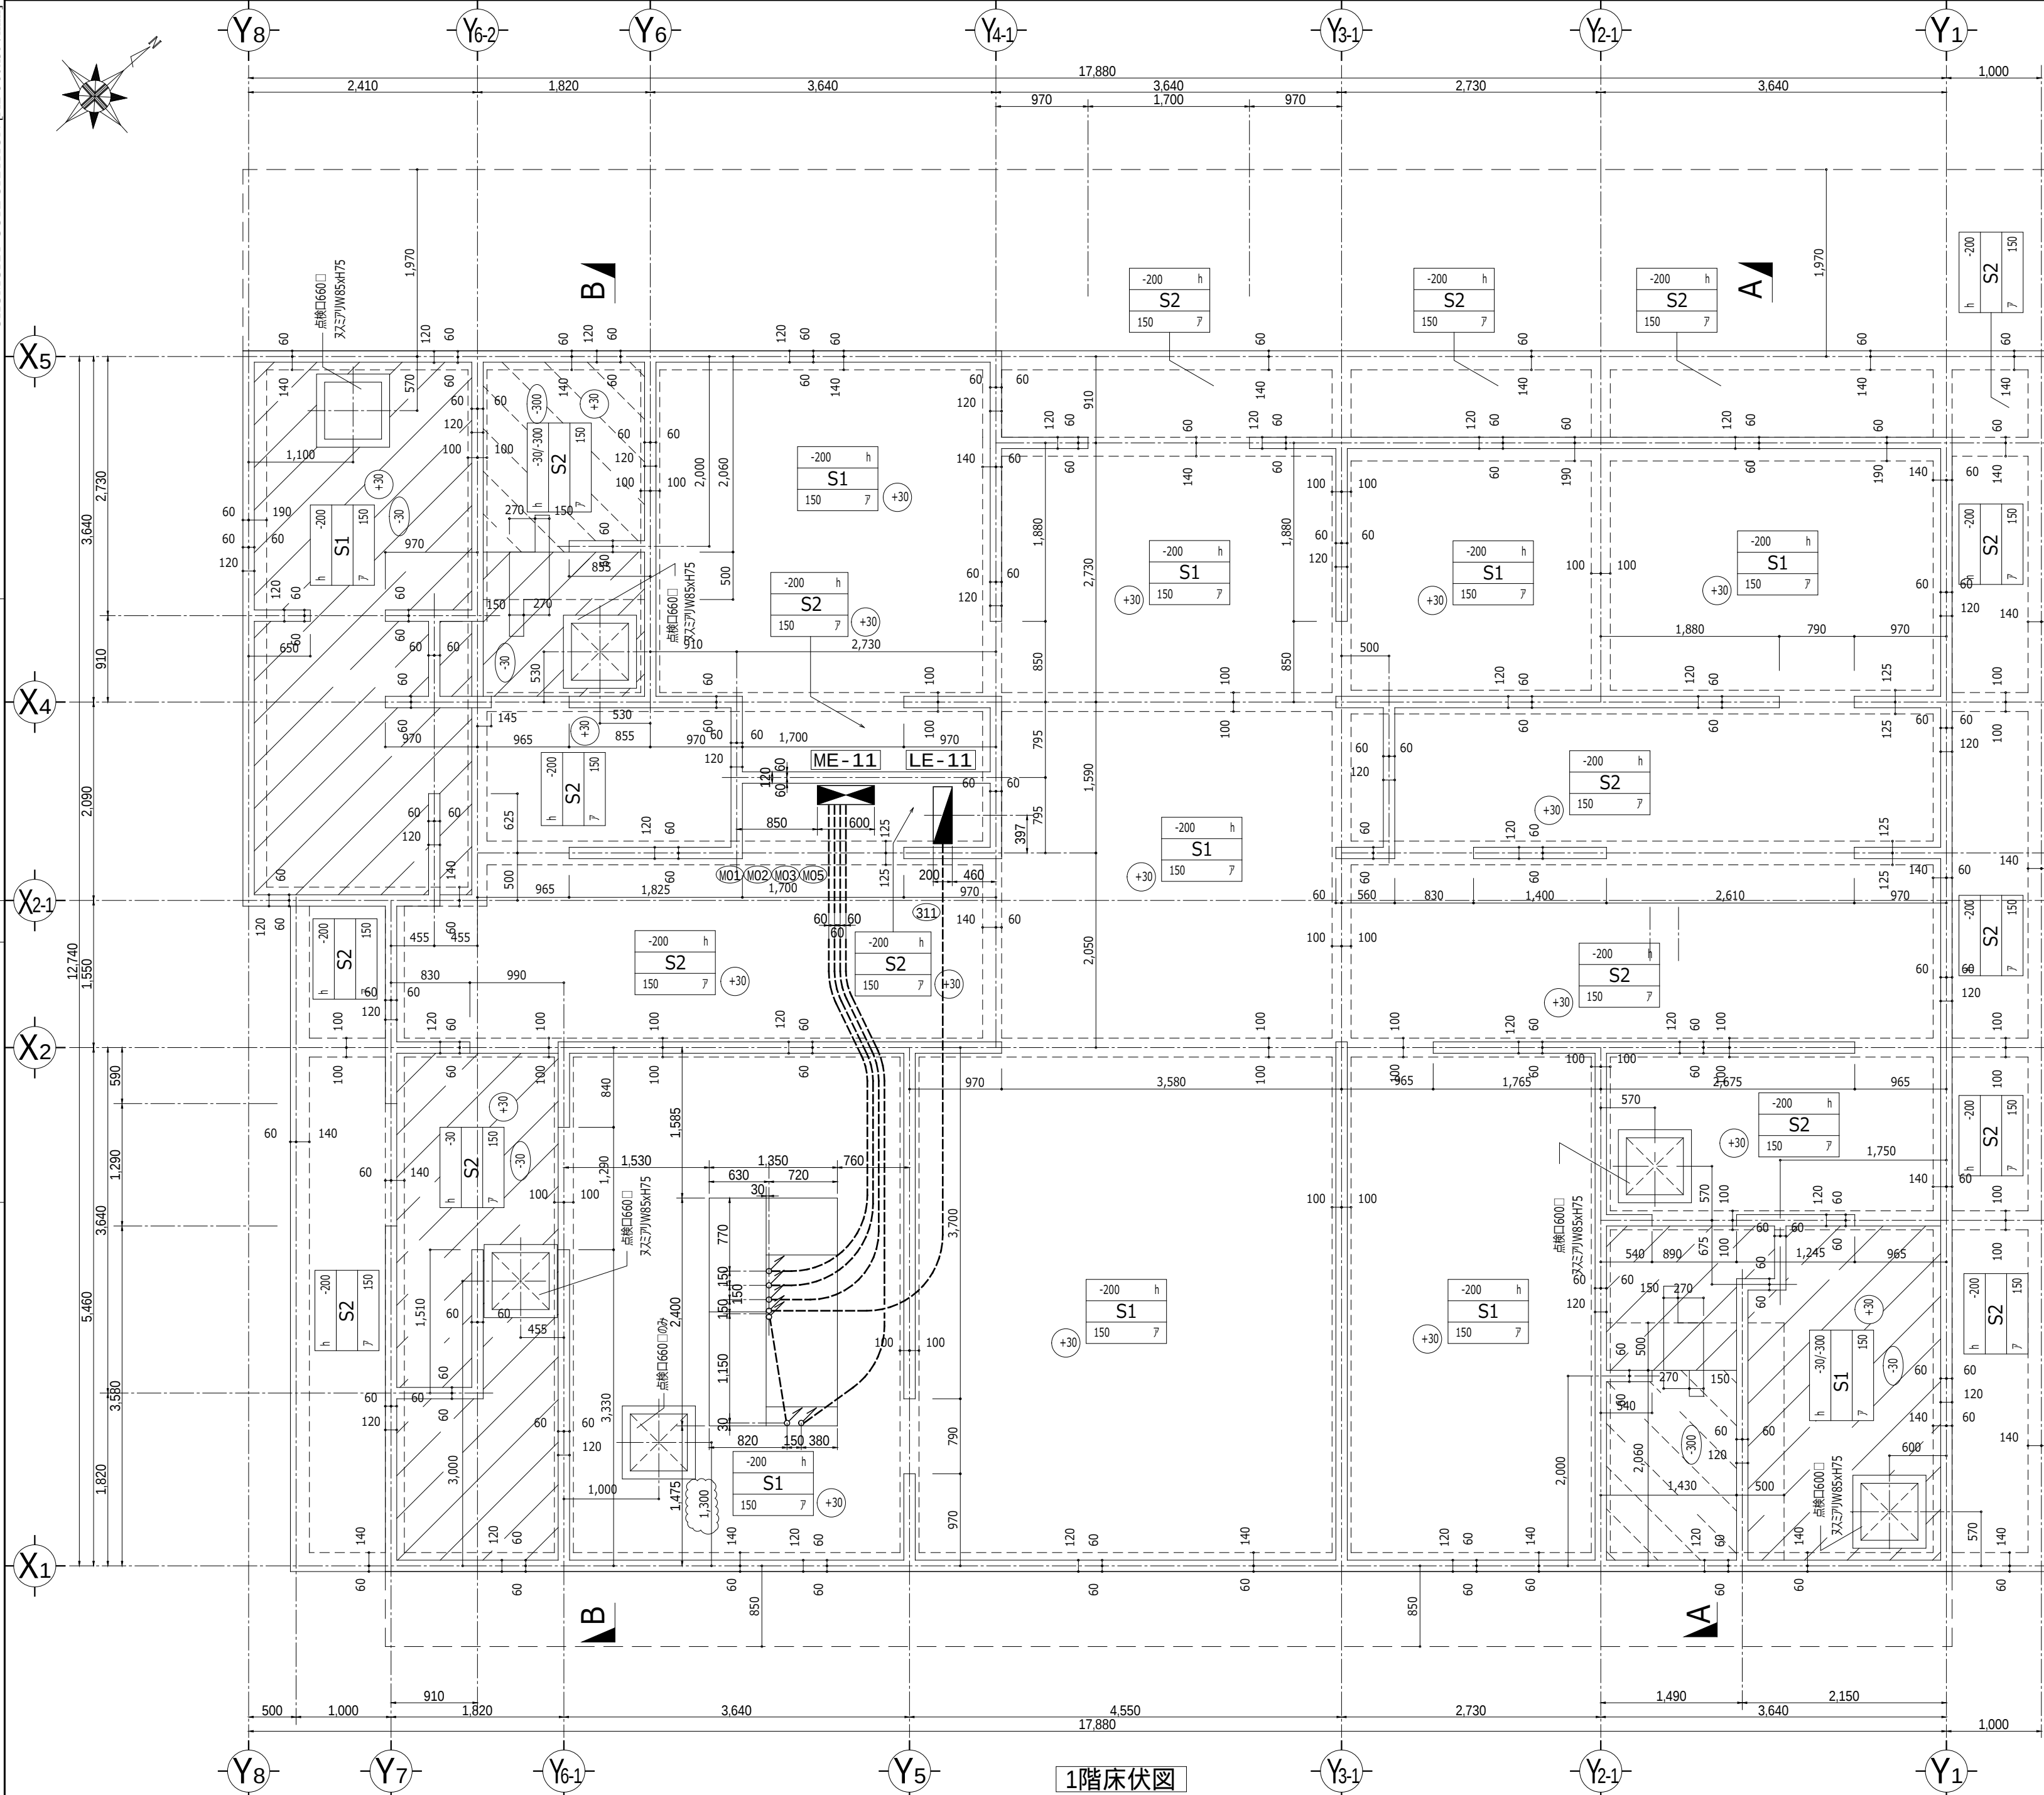


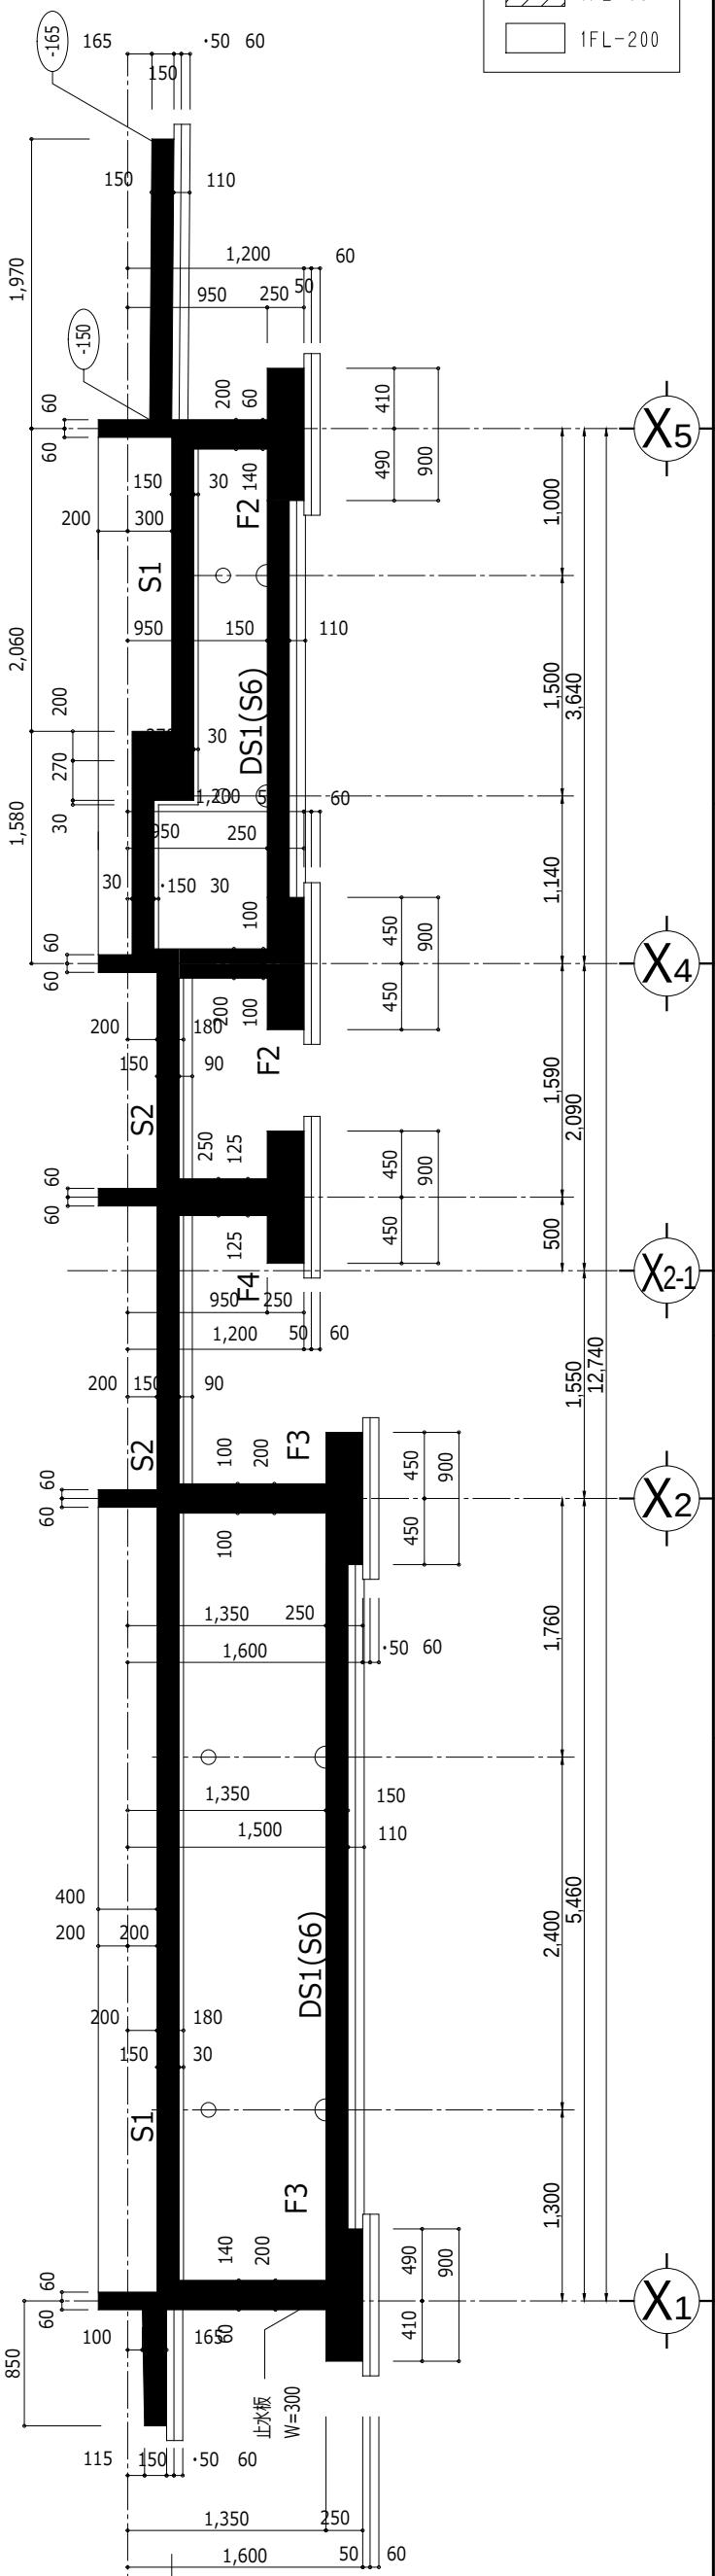

立上りは全て1FL+200とする

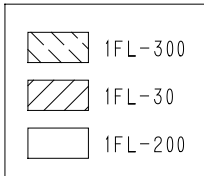

1階床伏図

B-B 断面図

記
事
11.10.21 新規作成
11.11.09 初回訂正

株式会社 奥村組
OKUMURA CORPORATION

名称 十津川村立十津川中学校
(体育館棟・寄宿舎棟等)新築工事
図名 寄宿舎棟 土間配線図

配壁天外
No. 寄宿舎棟
縮尺 1:50
E-01