



教材庫

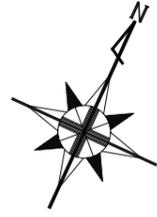


1 F 相談室

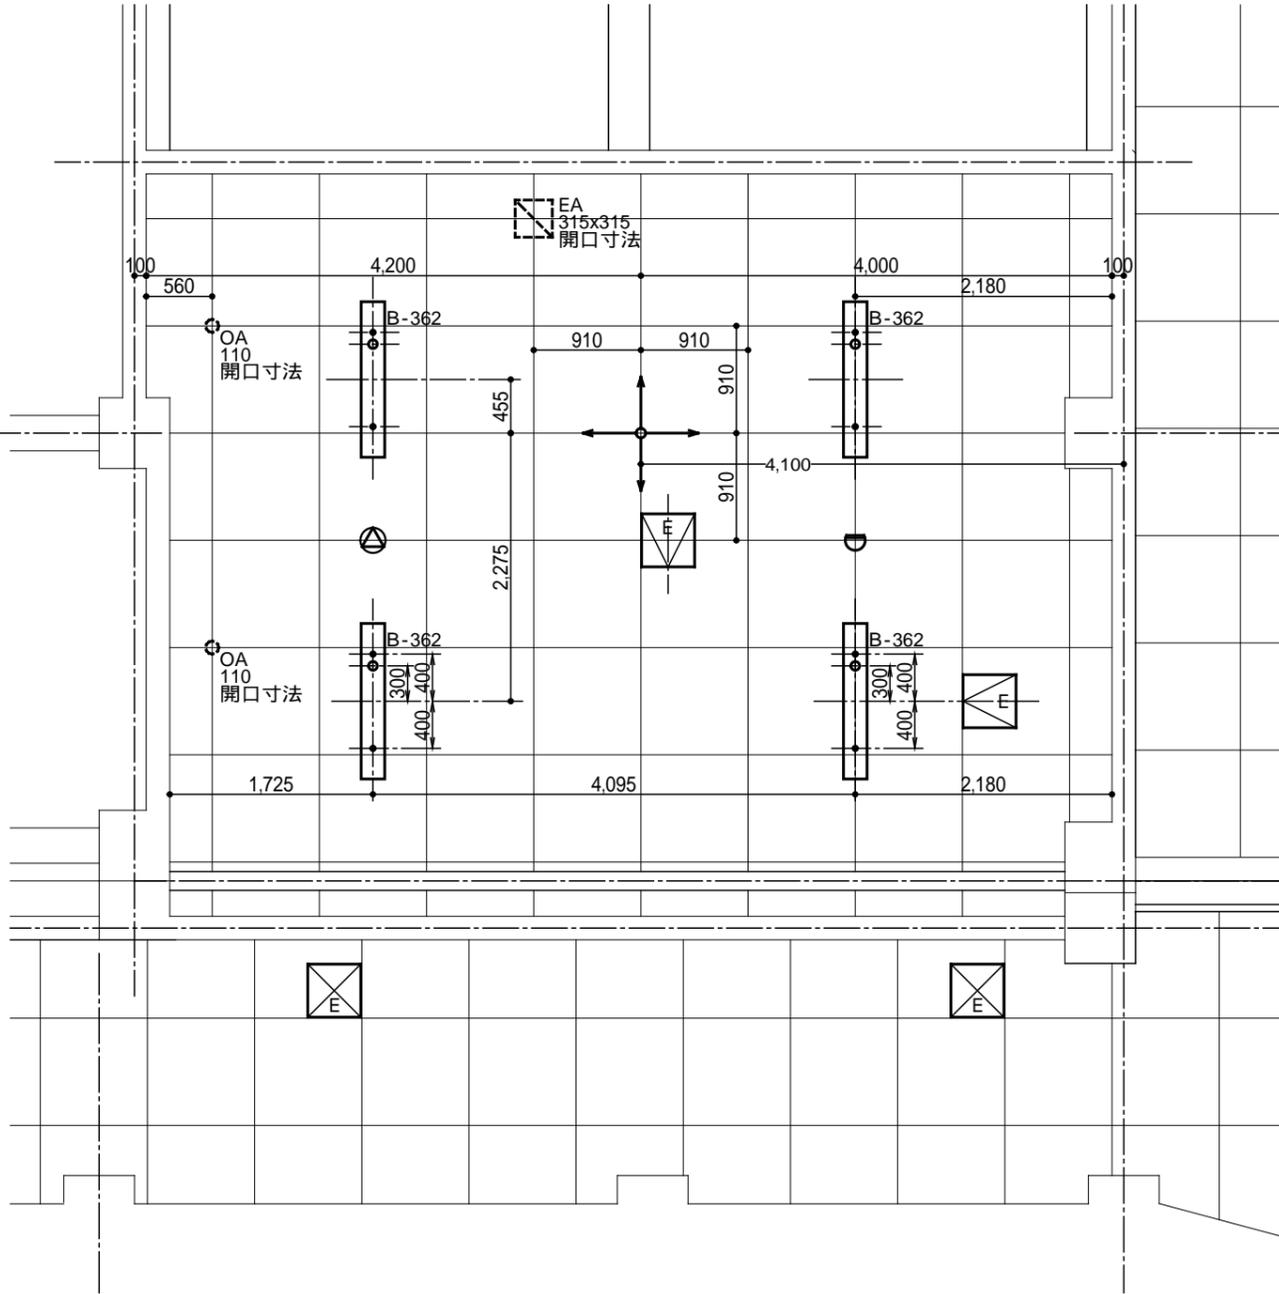

EA 開口 315 × 315  
OA 開口 110 × 2


照明器具 B632 x4  
スピーカー開口 200

2 F

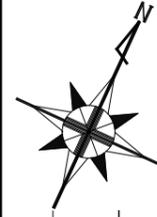

照明器具 B632 x3  
スピーカー開口 200

照明器具 B632 x3  
スピーカー開口 200

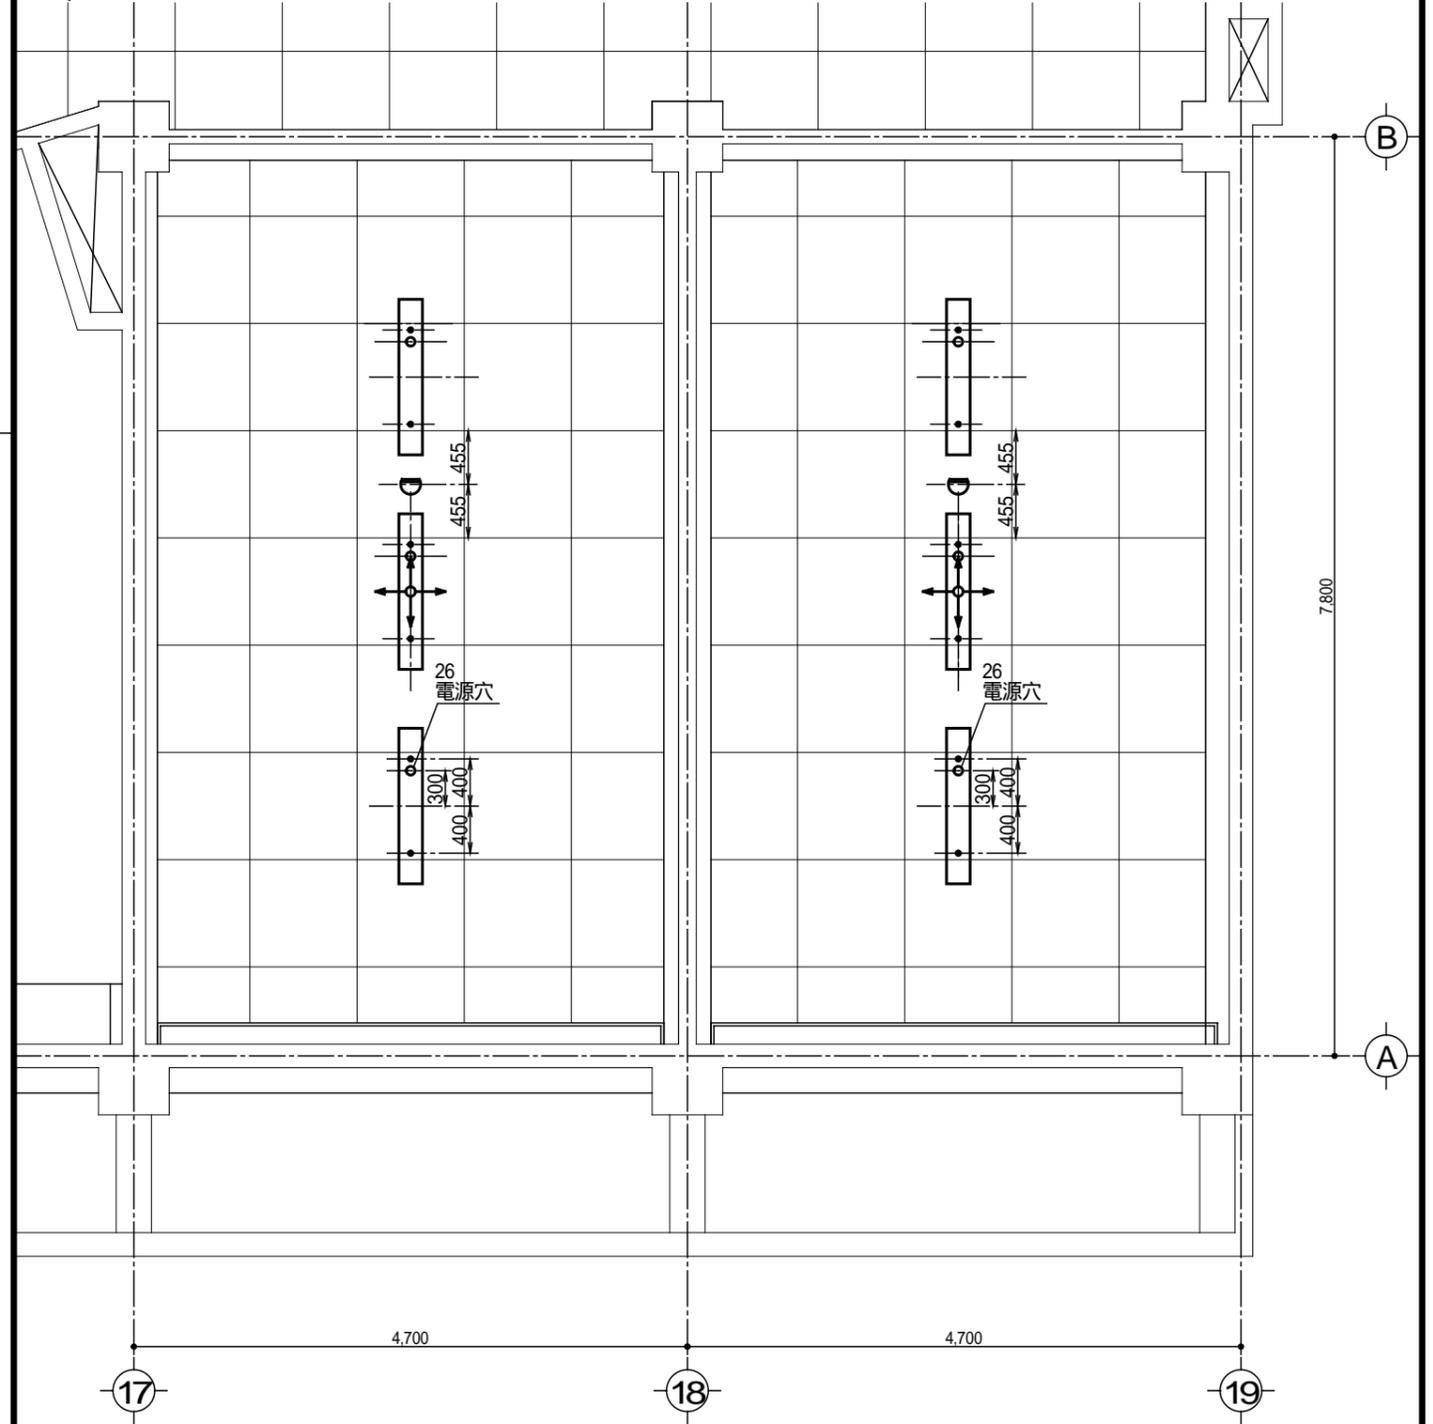

17

18

19

作成	作成				
	訂正				

(株)浅沼組・(株)崎山組 JV

責任者	担当者	作 図
		K. Sakai

日 付	プロジェクト名
2010(H22) 09/08 2010(H22) 10/23	町立大淀中学校大規模改造その他工事
図面名	縮尺 原版:A3 1: 60
天井器具配置図 教材庫・相談室	NO E-321 -01