
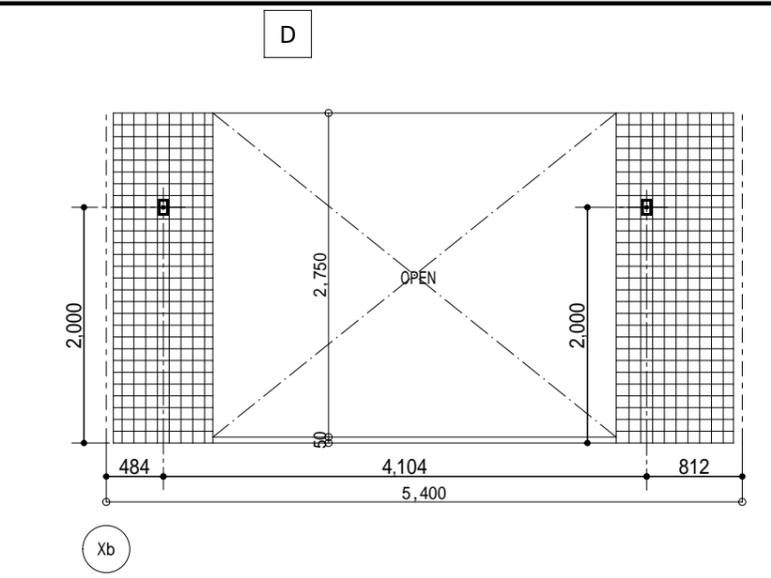
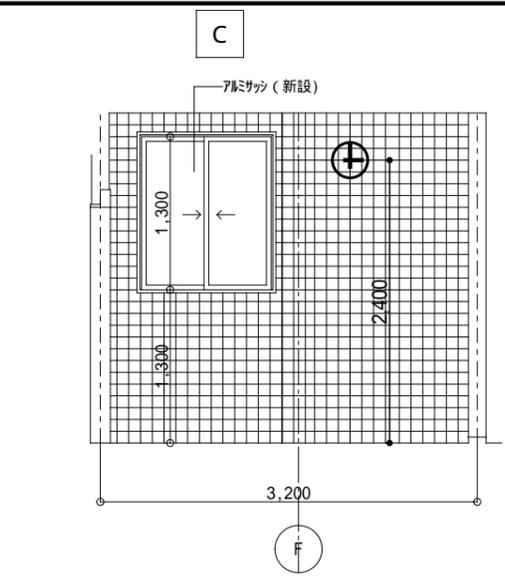
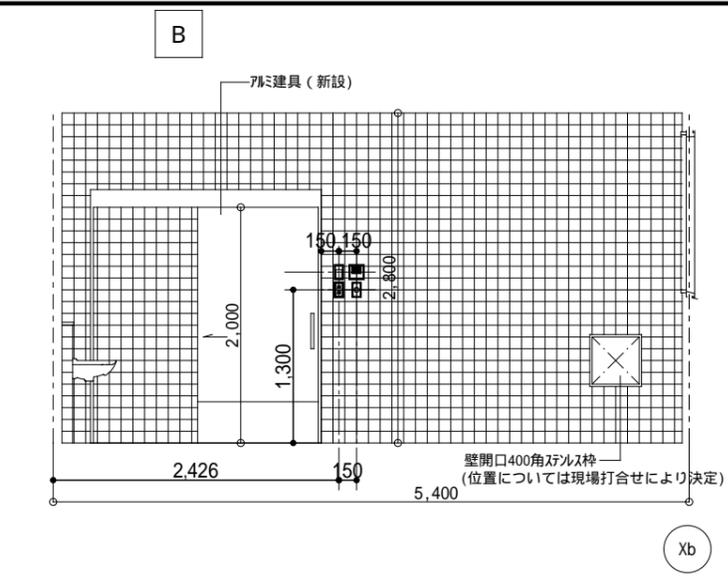
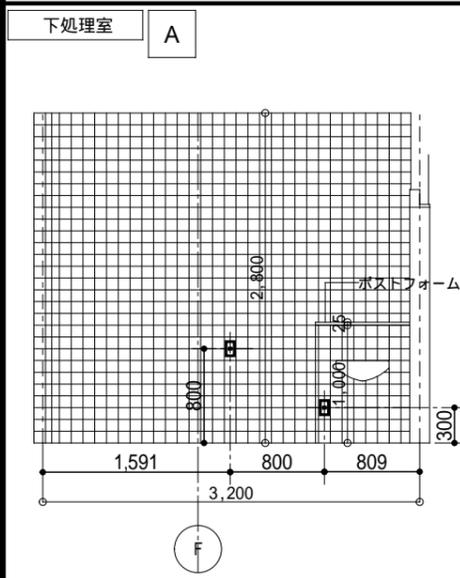
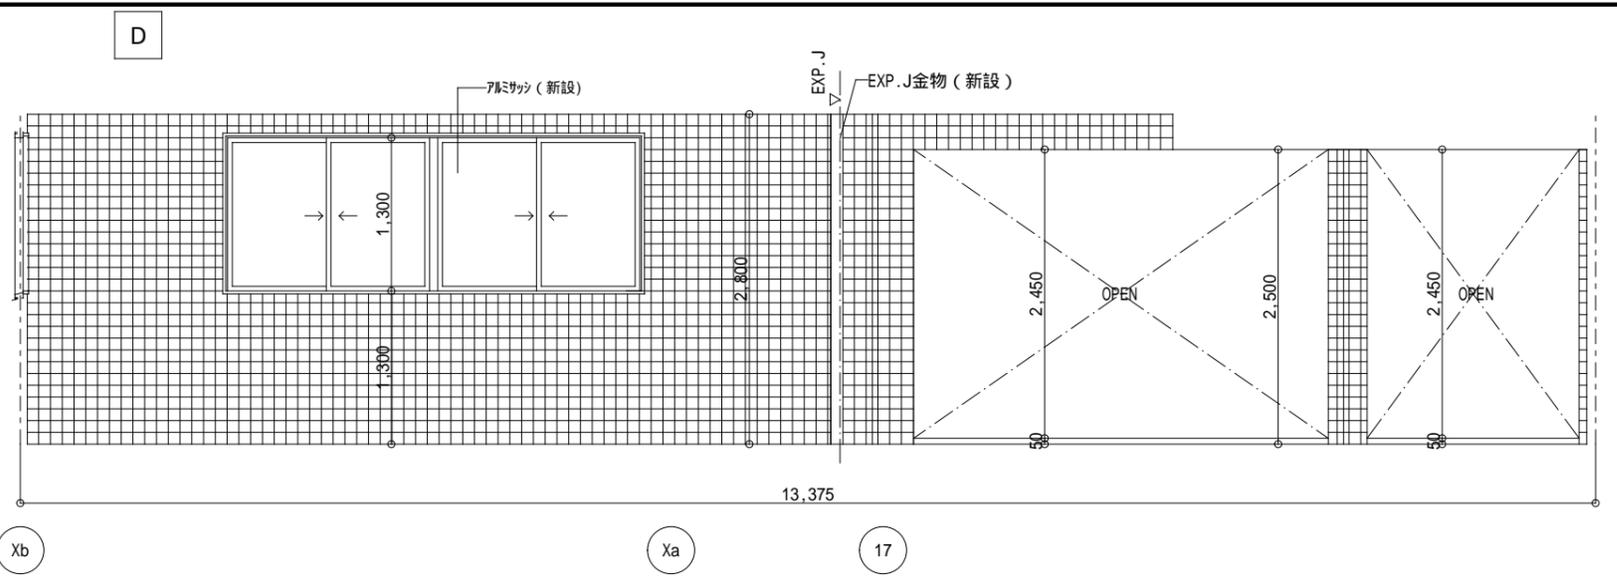
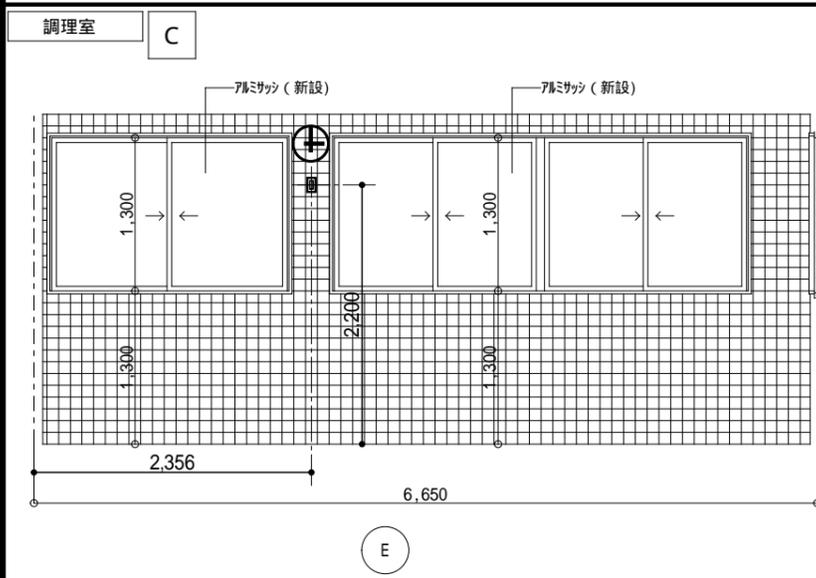
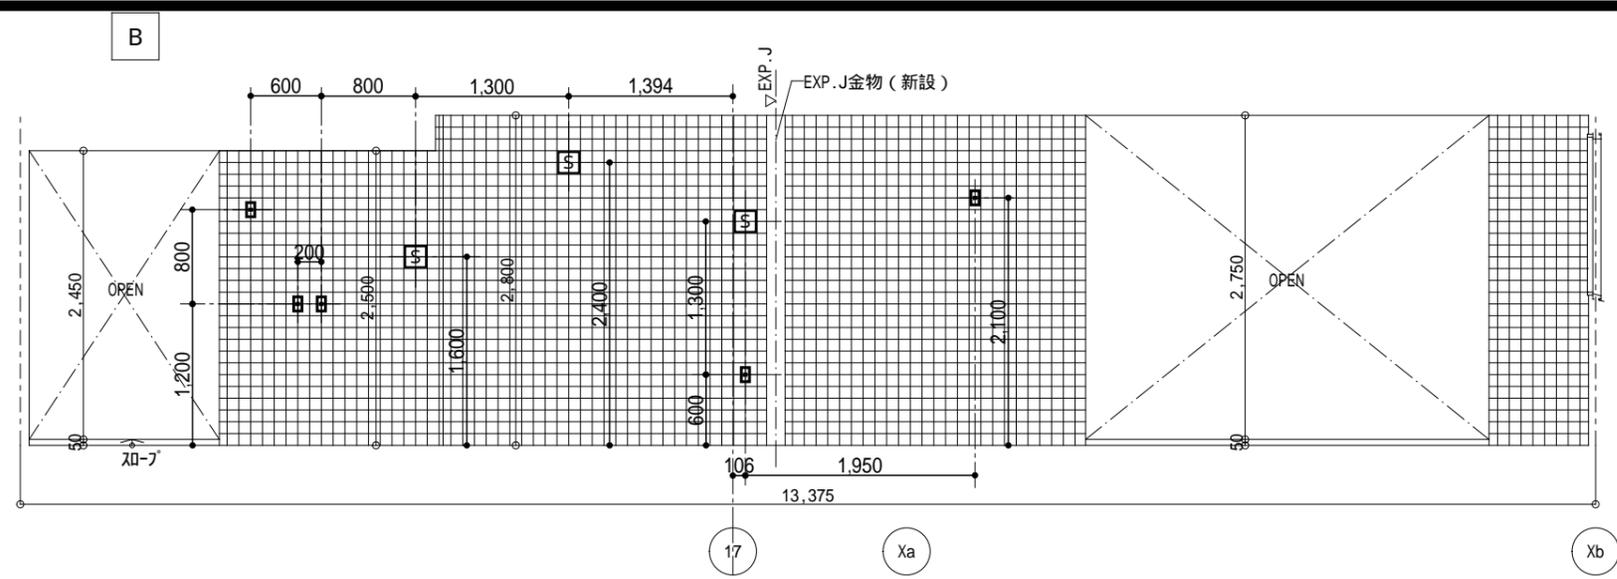


給食

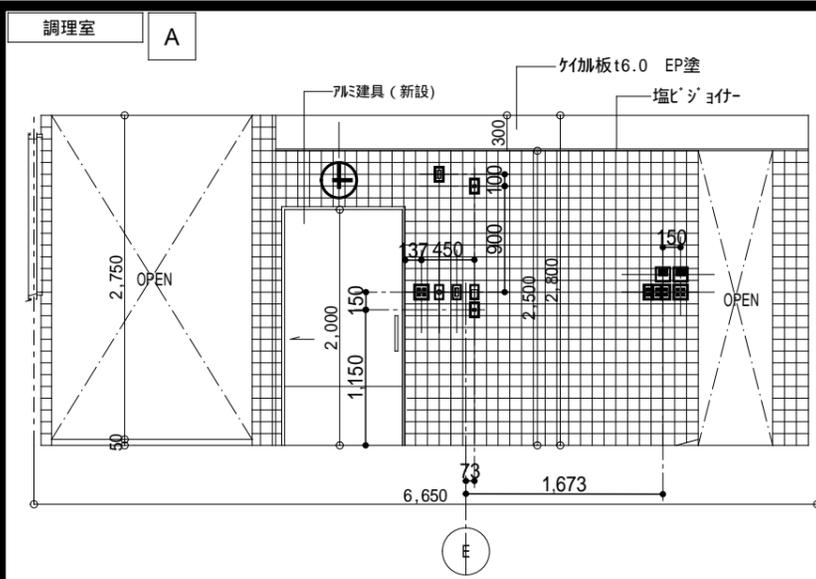

作成	作成				
	訂正				
作成					

(株)浅沼組・(株)崎山組 JV

責任者 担当者 作図
K. Sakai

日付
2010(H22) 09/14

プロジェクト名
町立大淀中学校大規模改造その他工事

縮尺 原版:A3
1: 60

NO E-824
-00

図面名
展開図 (給食棟 - 4)