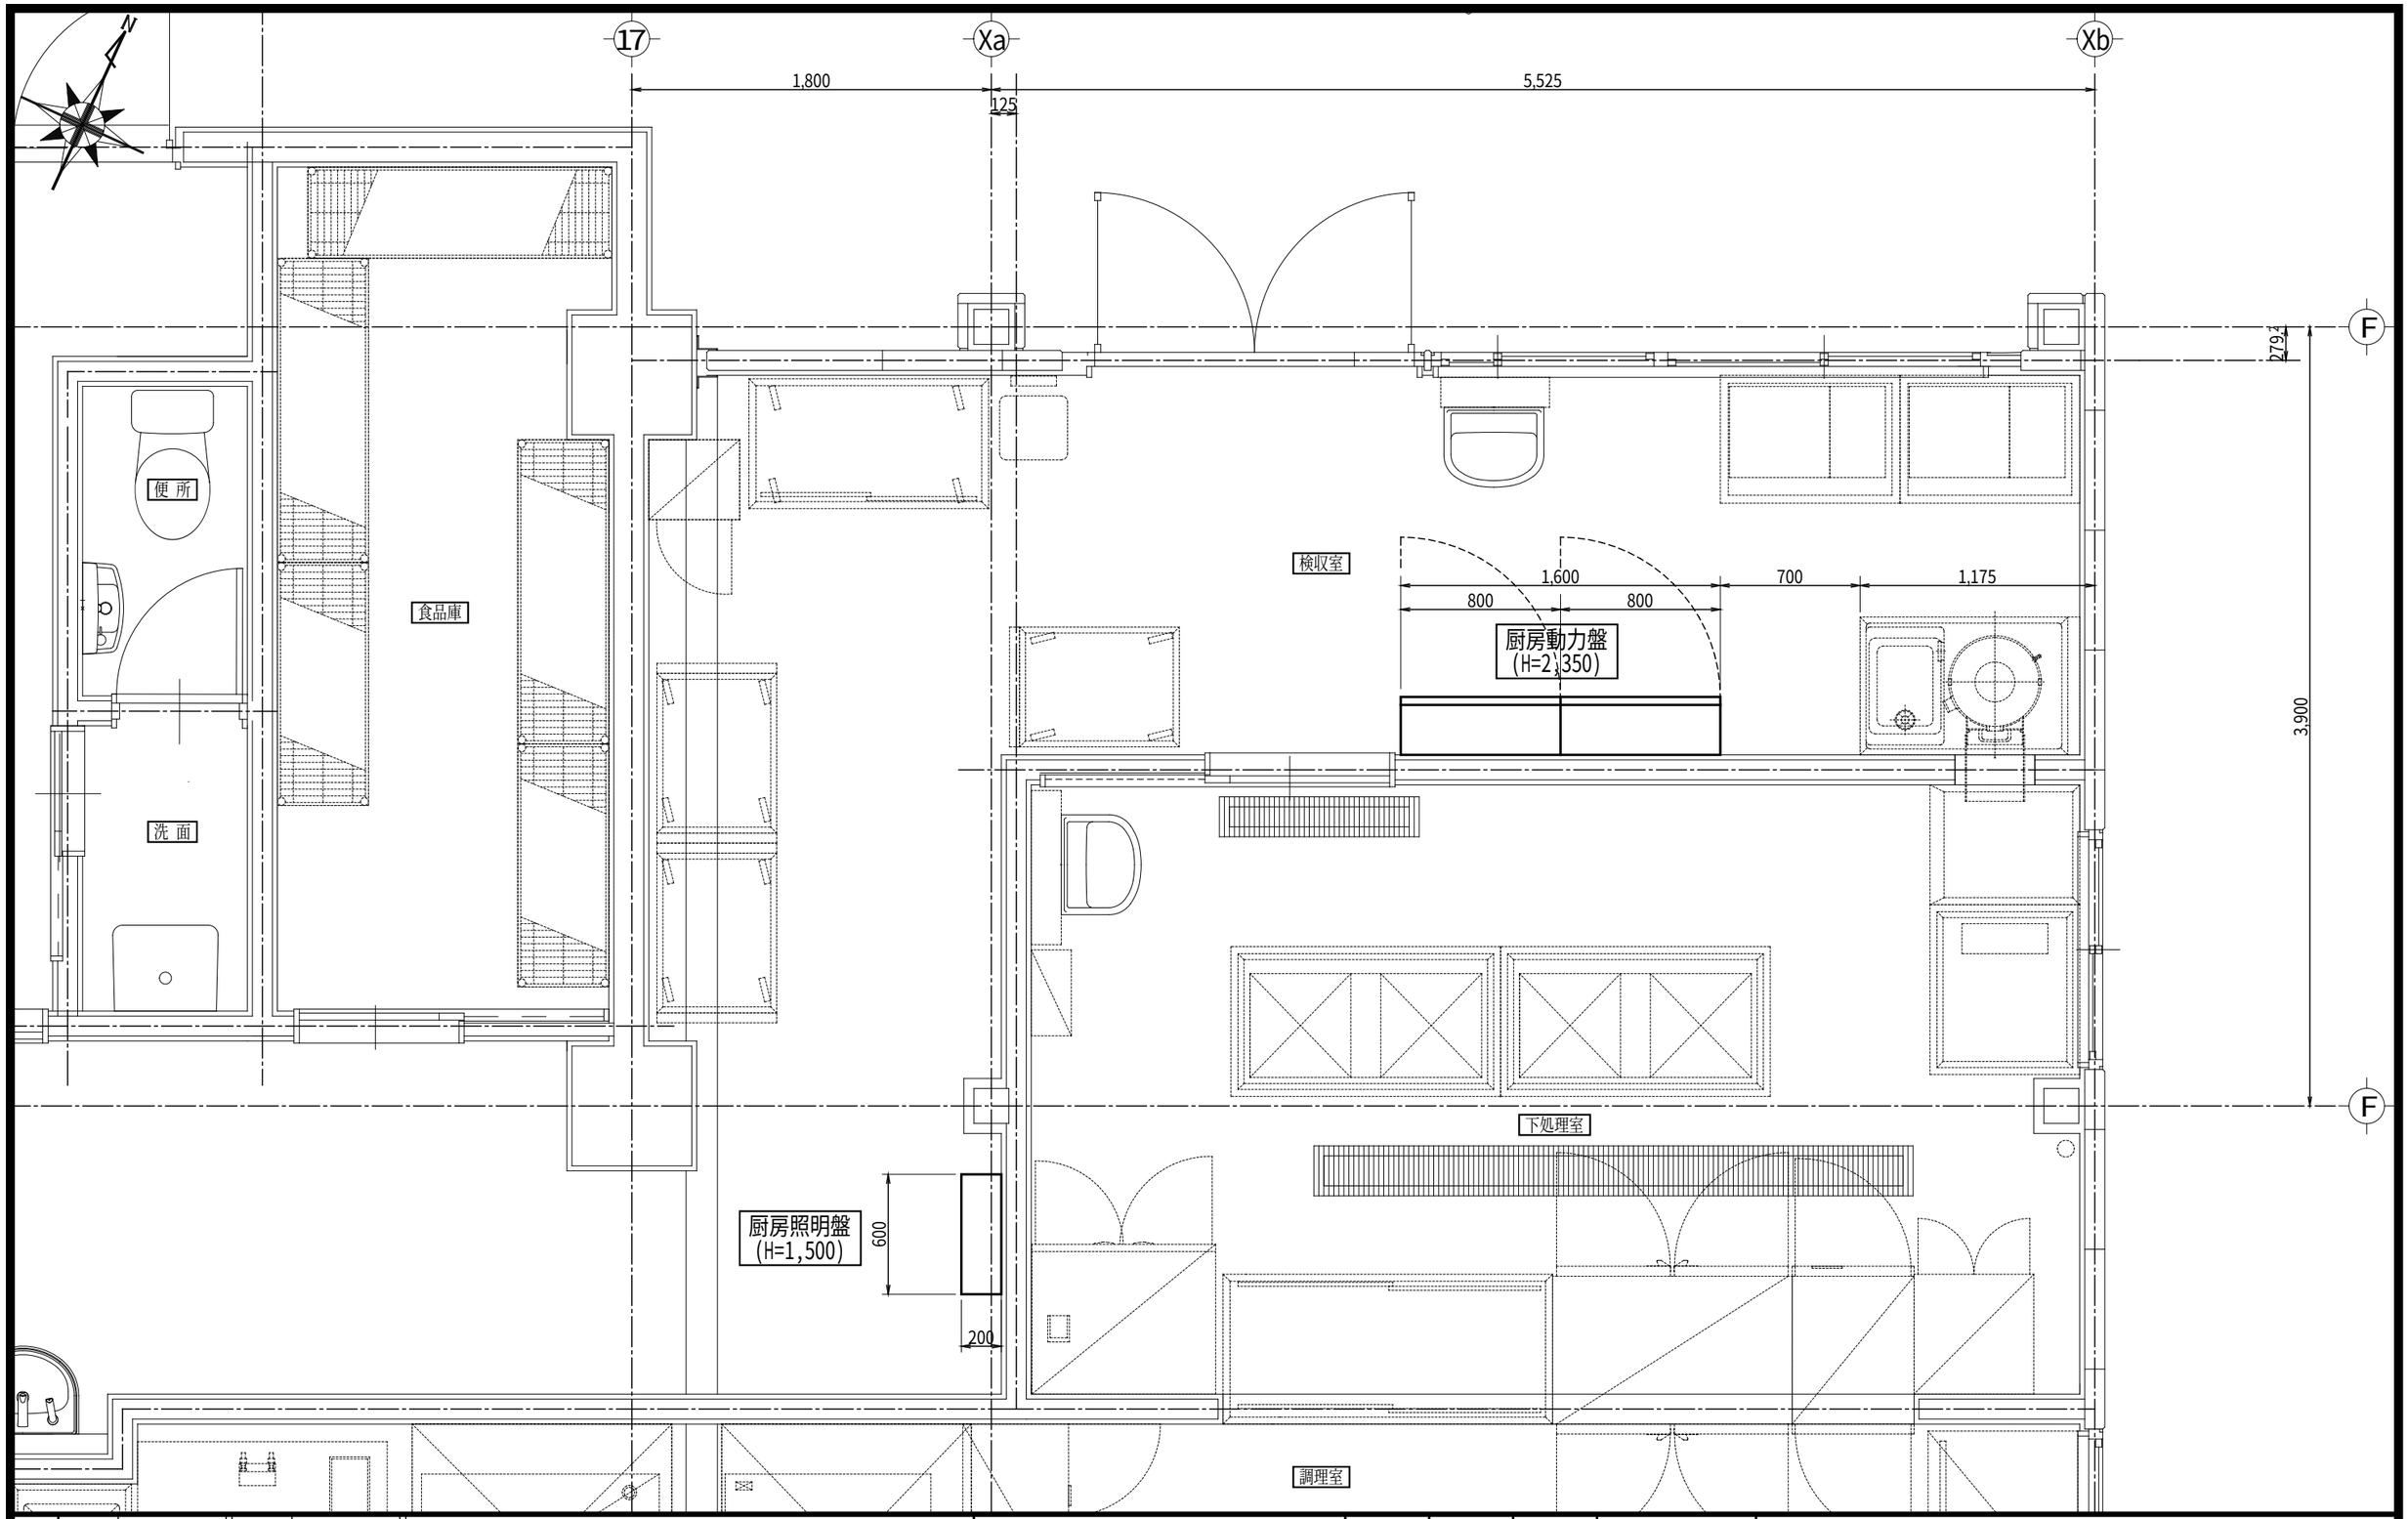

作成・訂正	作 成			(株)浅沼組・(株)崎山組 ＪＶ	責任者	担当者	作 図	：日 付 2010(H22) 09/01
	訂 正						K. Sakai	：図面名 施工検討図 給食棟動力盤・照明盤設置位置

：プロジェクト名
町立大淀中学校大規模改造その他工事

：縮尺 1： 30　原版：A3

NO E-912 -00