2階 相談室

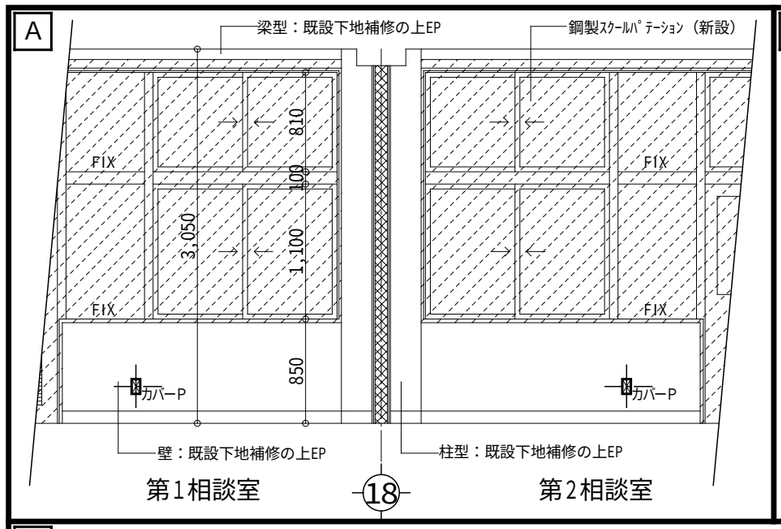

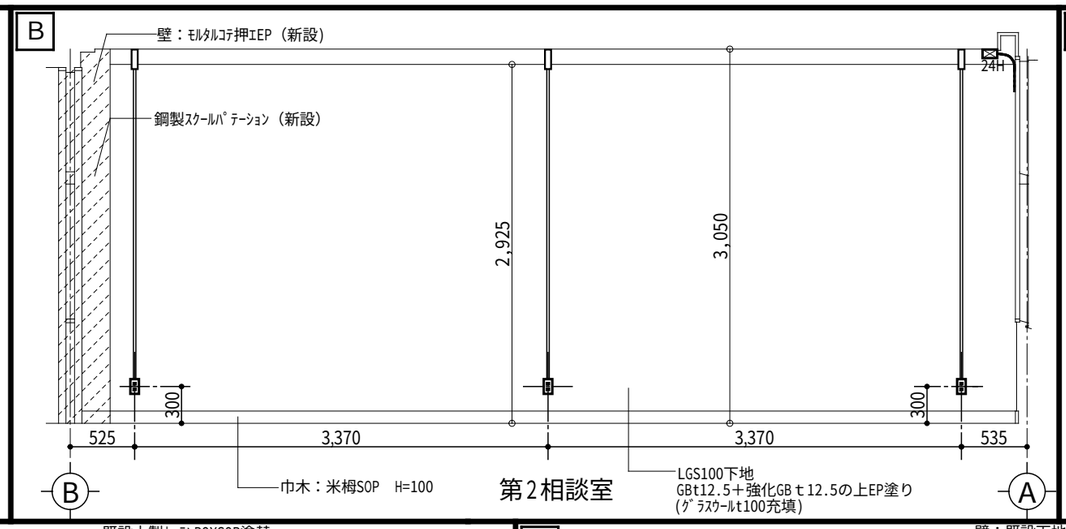

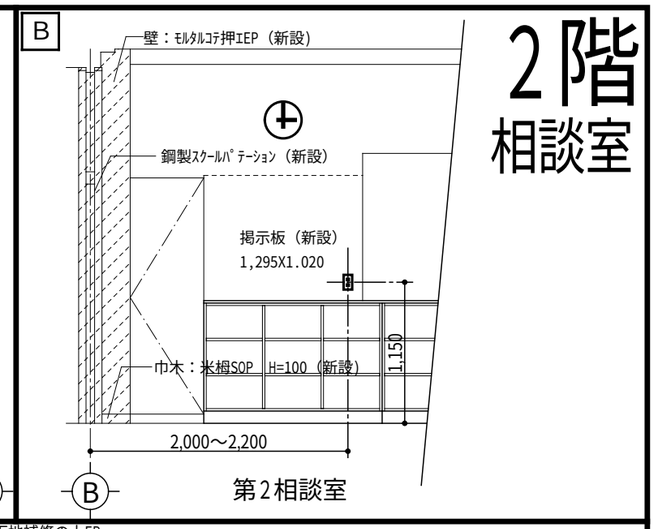

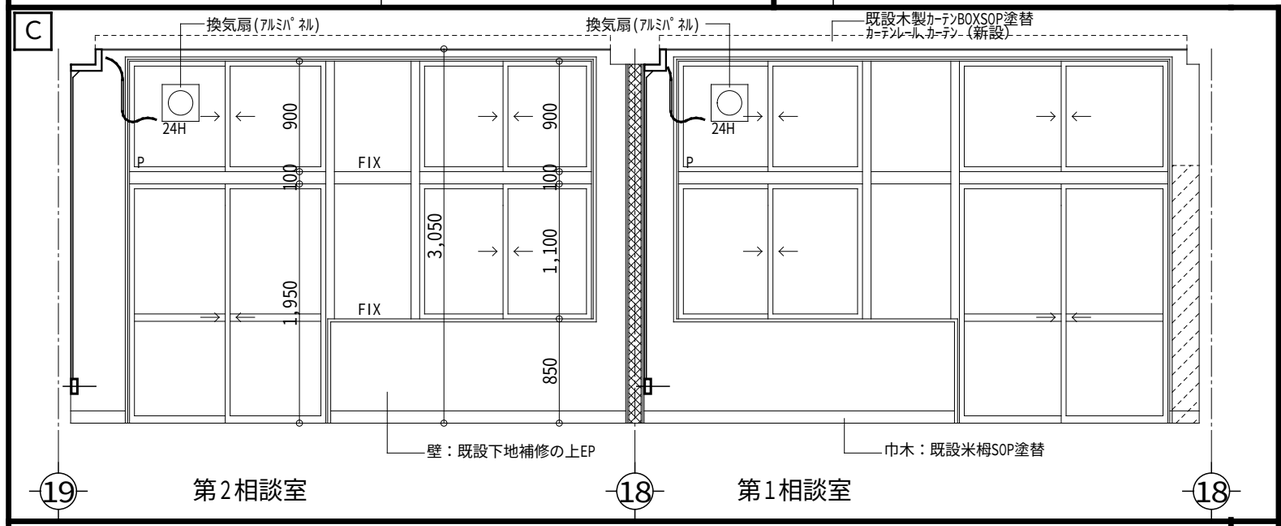

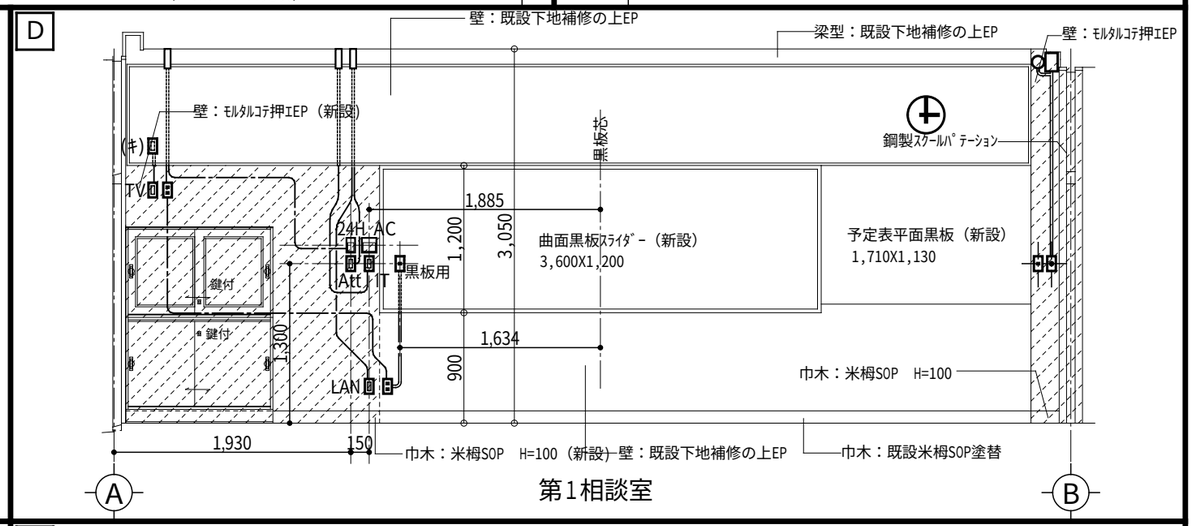

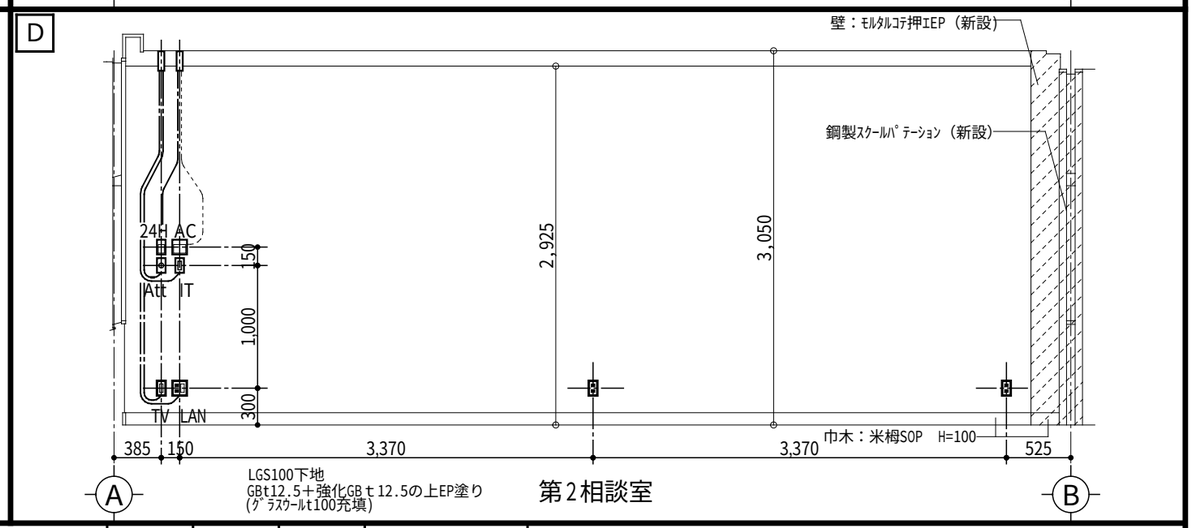

記号 平面図	記号 展開図	名称・規格	備考	記号 平面図	記号 展開図	名称・規格	備考
●2 ●3		埋込スイッチ	1P-15A ×1／×2／×3			電話アウトレット／電話機	壁付／床付
●3 ●4		埋込スイッチ	3W-15A／4W-15A			天井スピーカ	
●L		埋込スイッチ（確認灯付）	1P- 4A			天井スピーカ	アッテネータ付
		24Hour換気扇用スイッチ	空調設備工事			アッテネータ	
		空調機用リモコンスイッチ	空調設備工事			インターホン（校舎用）	
		埋込コンセント	2P-15A ×1 ／ ×2			テレビ共聴アウトレット（壁付）	CS-7FW ／ コンセント
		埋込コンセント（接地極付）	2P-15AE ×1 ／ ×2			テレビ共聴アウトレット（天井）	CS-7FW
		埋込コンセント（接地端子付）	2P-15AET ×1 ／ ×2			LANモジュラージャック	RJ45×2 ／ コンセント
		埋込コンセント（FC用）	抜止型			非常押しボタン	
		埋込コンセント（換気扇用）	2P-15A			非常ベル	
						同上スイッチボックス	MCCB 2P1E-50AF/15AT
		既設不要アウトレットボックス	カバープレート取付			電池時計	時報電波自動受信
		メタル・モールジング	MM-A				

作成・訂正				
作成				
訂正				

(株)浅沼組・(株)崎山組 ＪＶ

責任者	担当者	作図
		K. Sakai

：日付 2010(H22) 08/07

：プロジェクト名 町立大淀中学校大規模改造その他工事

：図面名 相談室 展開図

：縮尺 1:50　原版：A3

NO E-847 -00