1 １階ＥＰＳ(電力) 1: 20

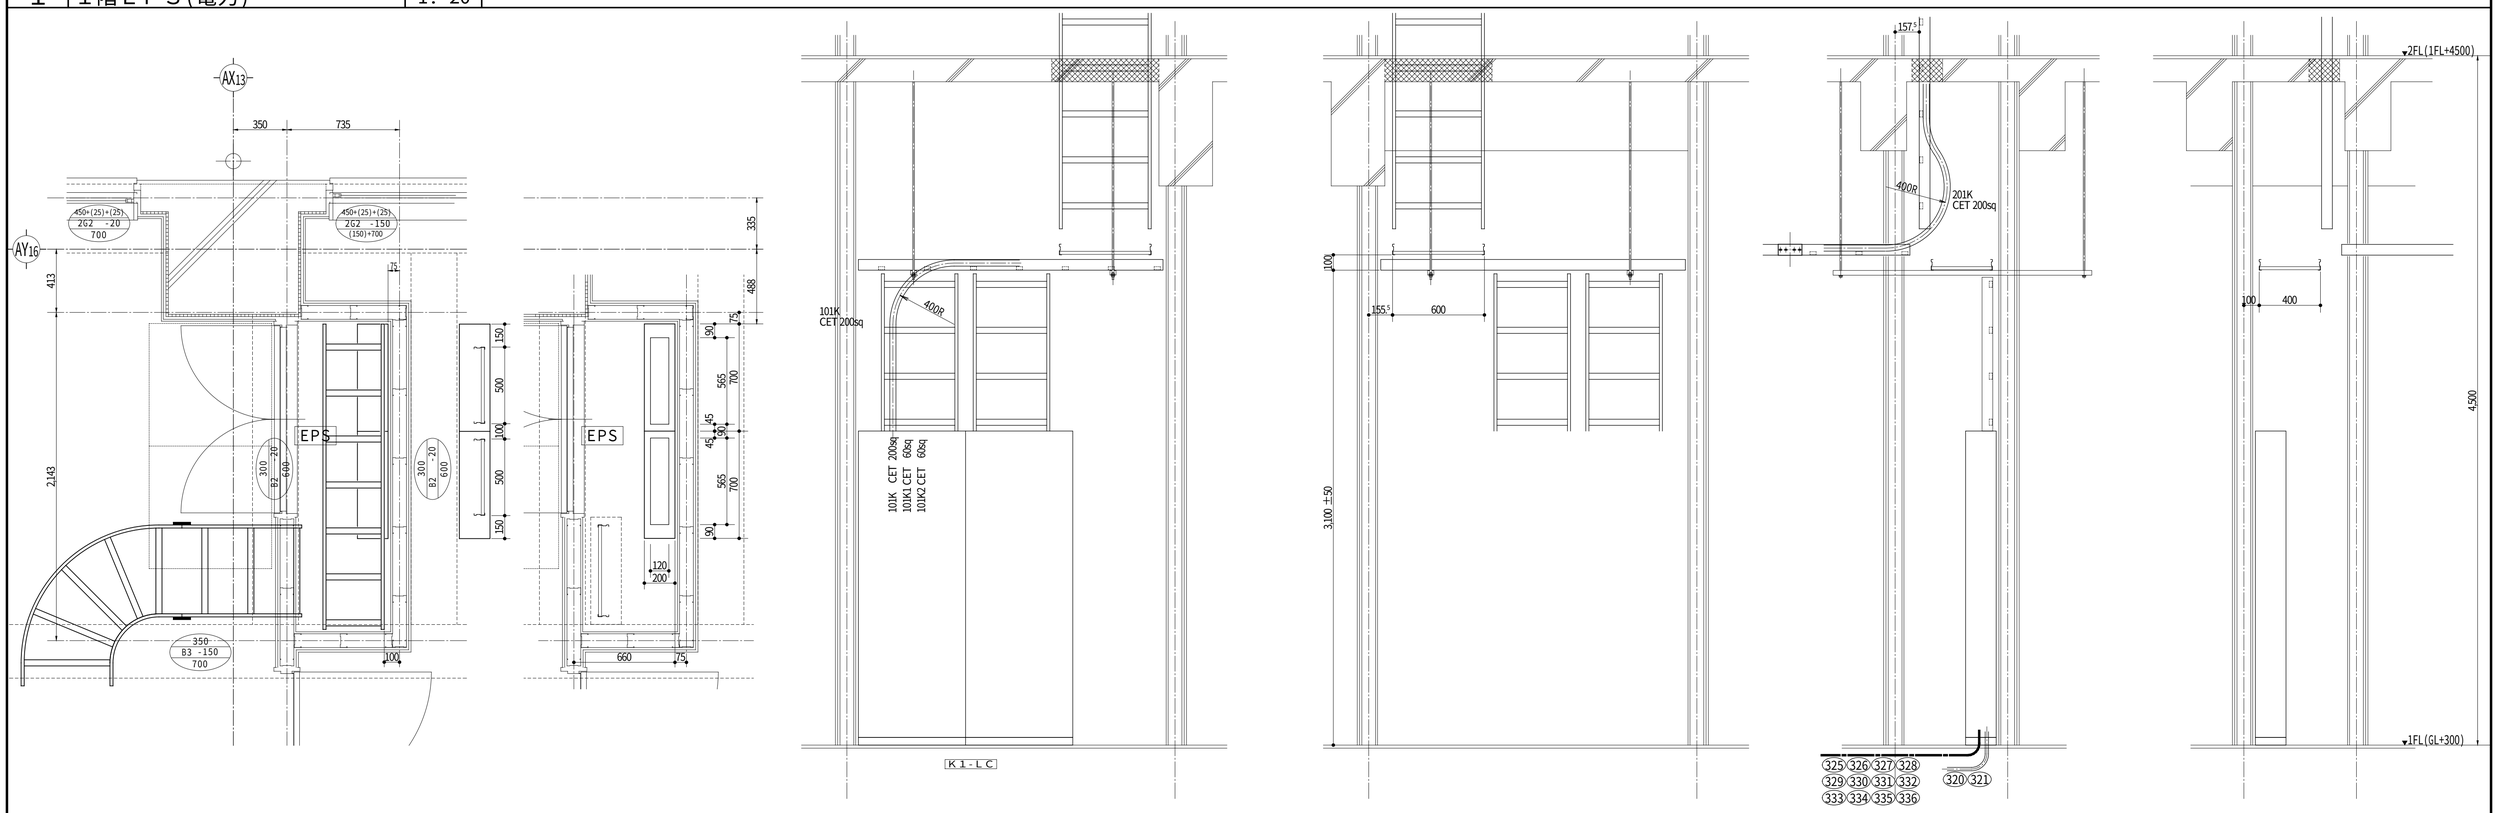

2 校舎棟１階照明コンセント盤 ----- K1-LC

一次側接続	101-K	CE-T 200sq	ED-22sq	接続年月日		サイン	
二次送り接続	101-K1	CE-T 60sq	K1-C(KTK)	接続年月日		サイン	
二次送り接続	101-K2	CE-T 60sq	K1-C(OA1)	接続年月日		サイン	

回路番号	電圧	容量(VA)	配線サイズ	負荷名称	負荷接続完了月日	作業者サイン	メガー試験値	通電開始年月日
201	200V	---		照明 予　備				
202	200V	3,272	2.0mm -3C	照明 1K2 多目的ホール				
203	200V	1,936	2.0mm -3C	照明 1K3 多目的ホール				
204	200V	1,894	2.0mm -3C	照明 1K4 ＩＴコーナ				
205	200V	2,037	2.0mm -3C	照明 1K5 メディアセンタ 放送室				
206	200V	2,343	2.0mm -3C	照明 1K9A 1K9B 1K6A 1K6B パソコン室,家庭科室				
207	200V	---		照明 予　備				
208	200V	1,552	2.0mm -3C	照明 1K12 会議室 休憩室、相談室				
209	200V	884	2.0mm -3C	照明 1K13A 1K13B 更衣室 保険室、倉庫-4,-5				
210	200V	864	2.0mm -3C	照明 屋内階段-1,-2				
211	200V	2,296		照明				
R211 -01	200V	1,148	2.0mm -3C	照明 廊下-1,-2,-3				
R211 -02	200V	1,148	2.0mm -3C	照明 廊下-1,-2,-3				
212	200V	748	2.0mm -3C	照明 1K14 体育館渡り廊下				
R213 -01	200V	675		外灯	その２工事			
214	200V	---		照明 予　備				
101	100V	2,296	2.0mm -3C	電源 1K7 1K8 EPS照明差込 MWC１、WWC１				
102	100V	614	2.0mm -3C	照明 1K10 1K11 HWC WWC２、MWC２				
R103-01 R103-02	100V	2,296	2.0mm -3C	外灯 外壁（北・西面） 屋外階段-1				
104	100V	992	2.0mm -3C	電源 ＥＰＳ、受水槽				
105	100V	165	2.0mm -3C	電源 更衣室ミラーライト シャワー室				
106	100V	200	2.0mm -3C	電源 1K15 更衣室、倉庫-5 前室２ 換気扇				
107	100V	769	2.0mm -3C	電源 ロスナイ換気扇 会議、休憩、相談室				
108	100V	342	2.0mm -3C	電源 ロスナイ換気扇 パソコン教室				
R109-01 R109-02	100V	100	2.0mm -3C	電源 換気扇(準備室-4) 換気扇(倉庫-3)				
110	100V	688	2.0mm -3C	電源 ロスナイ換気扇 メディアセンタ 放送室				
111	100V	708	2.0mm -3C	電源 ロスナイ換気扇 ＩＴコーナ				
112	100V	885	2.0mm -3C	電源 ロスナイ換気扇 多目的ホール				
113	100V	476	2.0mm -3C	電源 1K16A 換気扇 倉庫-1,2,ゴミ,灯油				
114	100V	---		電源 予　備				

回路番号	電圧	容量(VA)	配線サイズ	負荷名称	負荷接続完了月日	作業者サイン	メガー試験値	通電開始年月日
401	200V	650	2.0mm -3C	電源 空調室内機 パソコン教室ほか				
402	200V	480	2.0mm -3C	電源 空調室内機 会議室ほか				
403	200V	810	2.0mm -3C	電源 空調室内機 多目的ホールほか				
404	200V	---		電源 予　備				
301	100V	400	2.0mm -3C	差込 多目的ホール				
302	100V	400	2.0mm -3C	差込 多目的ホールほか				
303	100V	200	2.0mm -3C	差込 廊下-3 WHC1,2,HHC,WHC1,2				
R304 -01	100V	700	2.0mm -3C	差込 1K12 会議室 休憩室、相談室				
R305 -01	100V	1,400	2.0mm -3C	差込 温風便座 WWC１				
R306 -01	100V	700	2.0mm -3C	差込 温風便座 HWC				
R307 -01	100V	700	2.0mm -3C	差込 温風便座 WWC２				
R308 -01	100V	700	2.0mm -3C	差込 温風便座 MWC２				
309	100V	90	2.0mm -3C	差込 手洗自動水洗栓 MWC２、WWC２				
310	100V	1,000	2.0mm -3C	差込 ELVピット(保守用)				
311	100V	500	2.0mm -3C	差込 廊下-1,-2				
312	100V	400	2.0mm -3C	差込 会議室(東)				
313	100V	400	2.0mm -3C	差込 会議室(西)				
314	100V	500	2.0mm -3C	差込 前室-2、休憩室				
315	100V	900	2.0mm -3C	差込 給湯器 前室-2				
316	100V	200	2.0mm -3C	差込 相談室				
317	100V	200	2.0mm -3C	差込 男女更衣室				
318	100V	500	2.0mm -3C	差込 保健室				
319	100V	200	2.0mm -3C	差込 シャワー 屋外給湯器				
320	100V	1,000	2.0mm -3C	差込 放送アンプ(放送室)				
321	100V	500	2.0mm -3C	差込 放送室				
322	100V	300	2.0mm -3C	差込 準備室-4				
323	100V	400	2.0mm -3C	差込 パソコン教室				
324	100V	200	2.0mm -3C	差込 情報ＥＰＳ				

回路番号	電圧	容量(VA)	配線サイズ	負荷名称	負荷接続完了月日	作業者サイン	メガー試験値	通電開始年月日
325	100V	600	2.0mm -3C	電源 アクセスフロア パソコン教室				
326	100V	600	2.0mm -3C	電源 アクセスフロア パソコン教室				
327	100V	600	2.0mm -3C	電源 アクセスフロア パソコン教室				
328	100V	600	2.0mm -3C	電源 アクセスフロア パソコン教室				
329	100V	600	2.0mm -3C	電源 アクセスフロア パソコン教室				
330	100V	600	2.0mm -3C	電源 アクセスフロア パソコン教室				
331	100V	300	2.0mm -3C	電源 アクセスフロア パソコン教室				
332	100V	300	2.0mm -3C	電源 アクセスフロア パソコン教室				
333	100V	600	2.0mm -3C	電源 アクセスフロア パソコン教室				
334	100V	600	2.0mm -3C	電源 アクセスフロア パソコン教室				
335	100V	600	2.0mm -3C	電源 アクセスフロア パソコン教室				
336	100V	300	2.0mm -3C	電源 アクセスフロア パソコン教室				
337	100V	---		差込 予　備				
338	100V	---		差込 予　備				
339	100V	---		差込 予　備				
340	100V	---		差込 予　備				
341	100V	---		差込 予　備				
342	100V	---		差込 予　備				
343	100V	---		差込 予　備				
344	100V	---		差込 予　備				

3 T/U(6A)リレーユニット ----- 校舎棟１階系統

Unit名称	回路番号	負荷名称		作業者サイン	メガー試験値
1K2	202-1	多目的ホール (東-6灯)	P454 x6		
	202-2	多目的ホール (西-4灯)	P454 x4		
	202-3	多目的ホール (南-4灯)	P454 x3 M323 x1		
	202-4	多目的ホール (東-6灯)	F321 x15		
1K3	203-1	多目的ホール (間接照明北)	F321 x15		
	203-2	多目的ホール (間接照明西)	F321 x16		
	203-3	多目的ホール (南ＤＬ)	S321 x5		
	203-4	多目的ホール (北ＤＬ)	S321 x5 M323 x1		
1K4	204-1	ＩＴコーナ (中、南)	E322 x6 M323 x2		
	204-2	ＩＴコーナ (間接照明東)	F321 x12		
	204-3	ＩＴコーナ (間接照明西)	F321 x12		
	204-4	ＩＴコーナ (南ＤＬ)	S321 x4		
1K5	205-1	メディアセンター (中)	E322 x7		
	205-2	メディアセンター (間接照明北)	F321 x14		
	205-3	メディアセンター (間接照明南)	F321 x12		
	205-4	放送室	N324 x2		
	205-5	壁コーナ (一次側接続)	X701 x1		
1K6A	206-1	家庭科室(黒板灯)	H321 x2		
	206-1	家庭科室(北)	L322 x4		
	206-1	家庭科室(中)	L322 x4		
	206-1	家庭科室(南)	L322 x4		
1K6A	206-5	準備室-5	D322 x2		
	206-6	倉庫-2	A321 x1		
		予　備			
		予　備			
1K6A	206-7	パソコン教室 (黒板灯)	G321 x2		
	206-8	パソコン教室 (北)	E322 x5		
	206-9	パソコン教室 (中)	E322 x5		
	206-10	パソコン教室 (南)	E322 x5		
1K6A	206-11	準備室-4	D321 x3		
	206-12	倉庫-3	A321 x1		
		予　備			
		予　備			
1K12	208-1	会議室(西)	N324 x4		
	208-2	会議室(東)	N324 x4		
	208-3	前室-2	D321 x1		
	208-4	休憩室	D322 x2		
	208-5	相談室 (一次側接続)	N324 x2		

Unit名称	回路番号	負荷名称		作業者サイン	メガー試験値
1K13A	209-1	男子更衣室	A321 x2		
	209-2	女子更衣室	A321 x2		
	209-3	保健室(北)	D322 x2		
	209-4	保健室(南)	D322 x4		
1K13B	209-5	倉庫-5	D322 x1		
	209-6	倉庫-4	A321 x1		
		予　備			
		予　備			
1K14	212-1	渡り廊下	S321 x6		
	212-2	渡り廊下	S321 x6		
	212-3	風除室	S321 x5		
	212-4	風除室	S321 x5		
1K7	101-1	MWC１	D321 x3 R241 x3		
			R161 x2		
	101-2	MWC１	V101 x3		
	101-3	MWC１ 換気扇			
		予　備			
1K8	101-4	WWC１	R241 x7 R161 x4		
	101-5	WWC１	V101 x3		
	101-6	WWC１ 換気扇			
		予　備			
1K10	102-1	WWC２	D321 x2 R241 x1		
			R161 x3		
	102-2	WWC２	V101 x3		
	102-3	WWC２ 換気扇			
	102-4	HWC	D321 x1 R241 x1		
1K11	102-5	HWC 換気扇			
	102-6	MWC２	D321 x1 R161 x2		
	102-7	MWC２	V101 x2		
	102-8	MWC２ 換気扇			
1K15	106-1	男子更衣室 換気扇			
	106-2	女子更衣室 換気扇			
	106-3	倉庫-5 換気扇			
	106-4	前室-2 換気扇			

Unit名称	回路番号	負荷名称		作業者サイン	メガー試験値
1K16A	113-1	倉庫-1 換気扇			
	113-2	ゴミ置場 換気扇			
	113-3	準備室-5 換気扇			
	113-4	倉庫-2 換気扇			
1K16B	113-5	灯油庫 換気扇			
	113-6	灯油庫	A321 x1		
	113-7	倉庫-1	A321 x3		
	113-8	ゴミ置場	A321Wx1		

訂正 2007.mm.dd *****	受領(小浜市)	受領(設計ＪＶ)	受領(電気監理)	作図(電気ＪＶ)	工事名称 小浜小学校校舎新築（電気設備その１）工事 若狭実業(株)・(有)富士制電 共同企業体	図面名称 現場盤取付詳細図［K1-LC］ 年月日 2007(H19)-07-20 縮尺 1／20 ［A-1］ 図面番号 OBAMA ES:E-182-02 ＣＡＤ名称 ARCDRAW XP Ver.2.12.9 Output:adf,dxf,dwg,sfc,p21,jww,jwc