


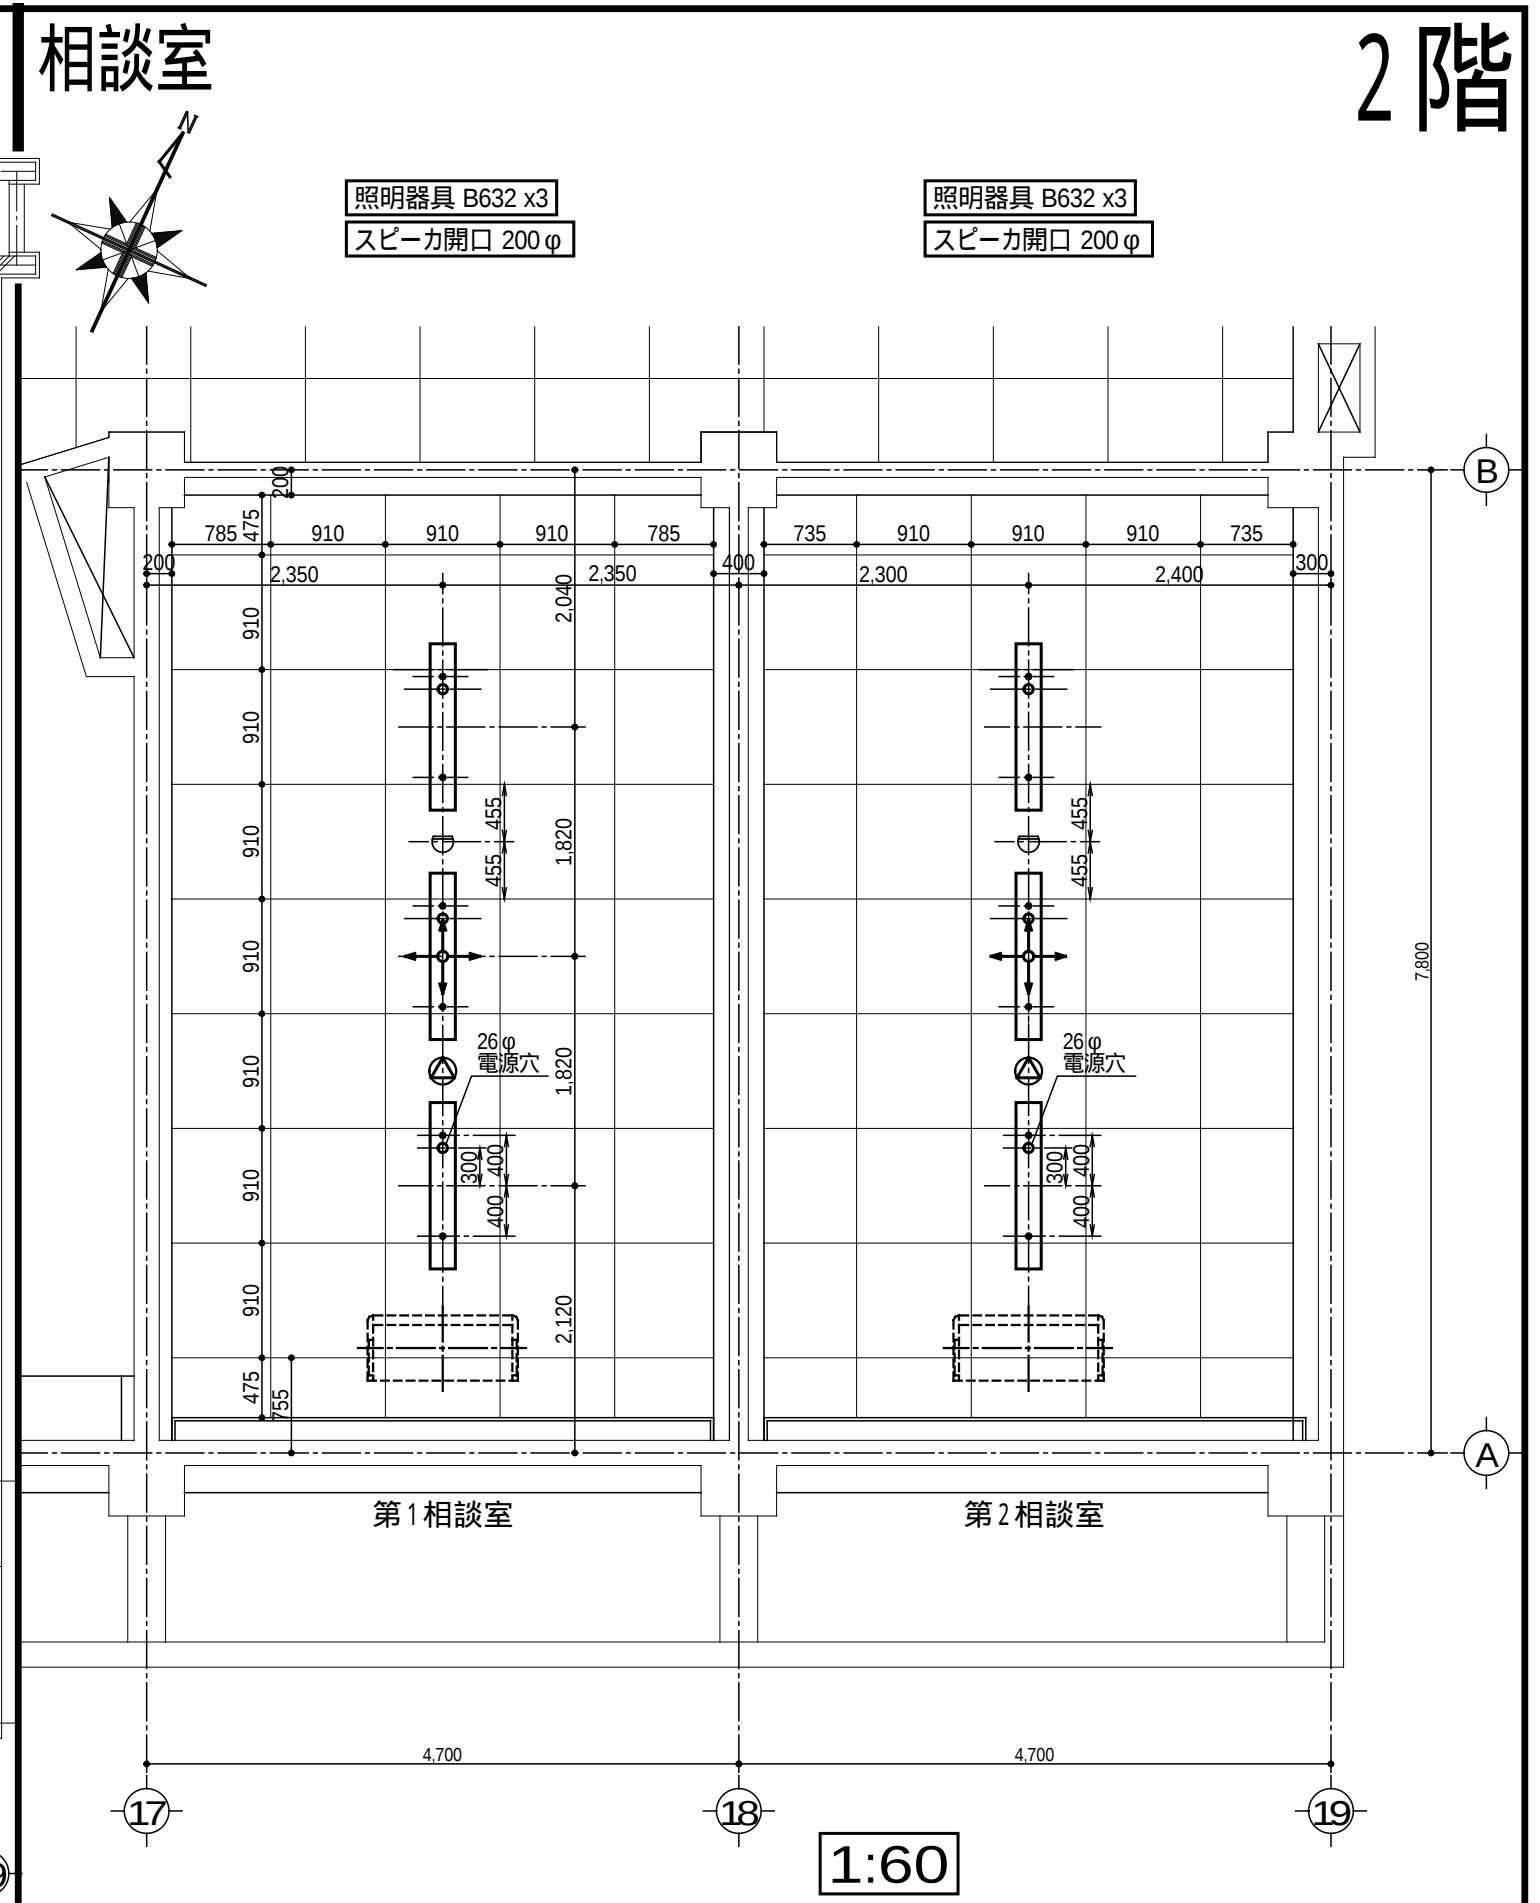

作成 訂正	作成					(株)浅沼組・(株)崎山組 JV	責任者	担当者	作 図 <i>K. Sakao</i>	日 付 2010(H22) 10/25	プロジェクト名 町立大淀中学校大規模改造その他工事	
	訂正									図面名 南館 2 階相談室 配線図・天井伏図	縮尺 原版:A3 1: 50 1: 60	NO E-846 -00