


芥川大橋

芥川大橋耐火防護 足場図

側面図 S=1/100

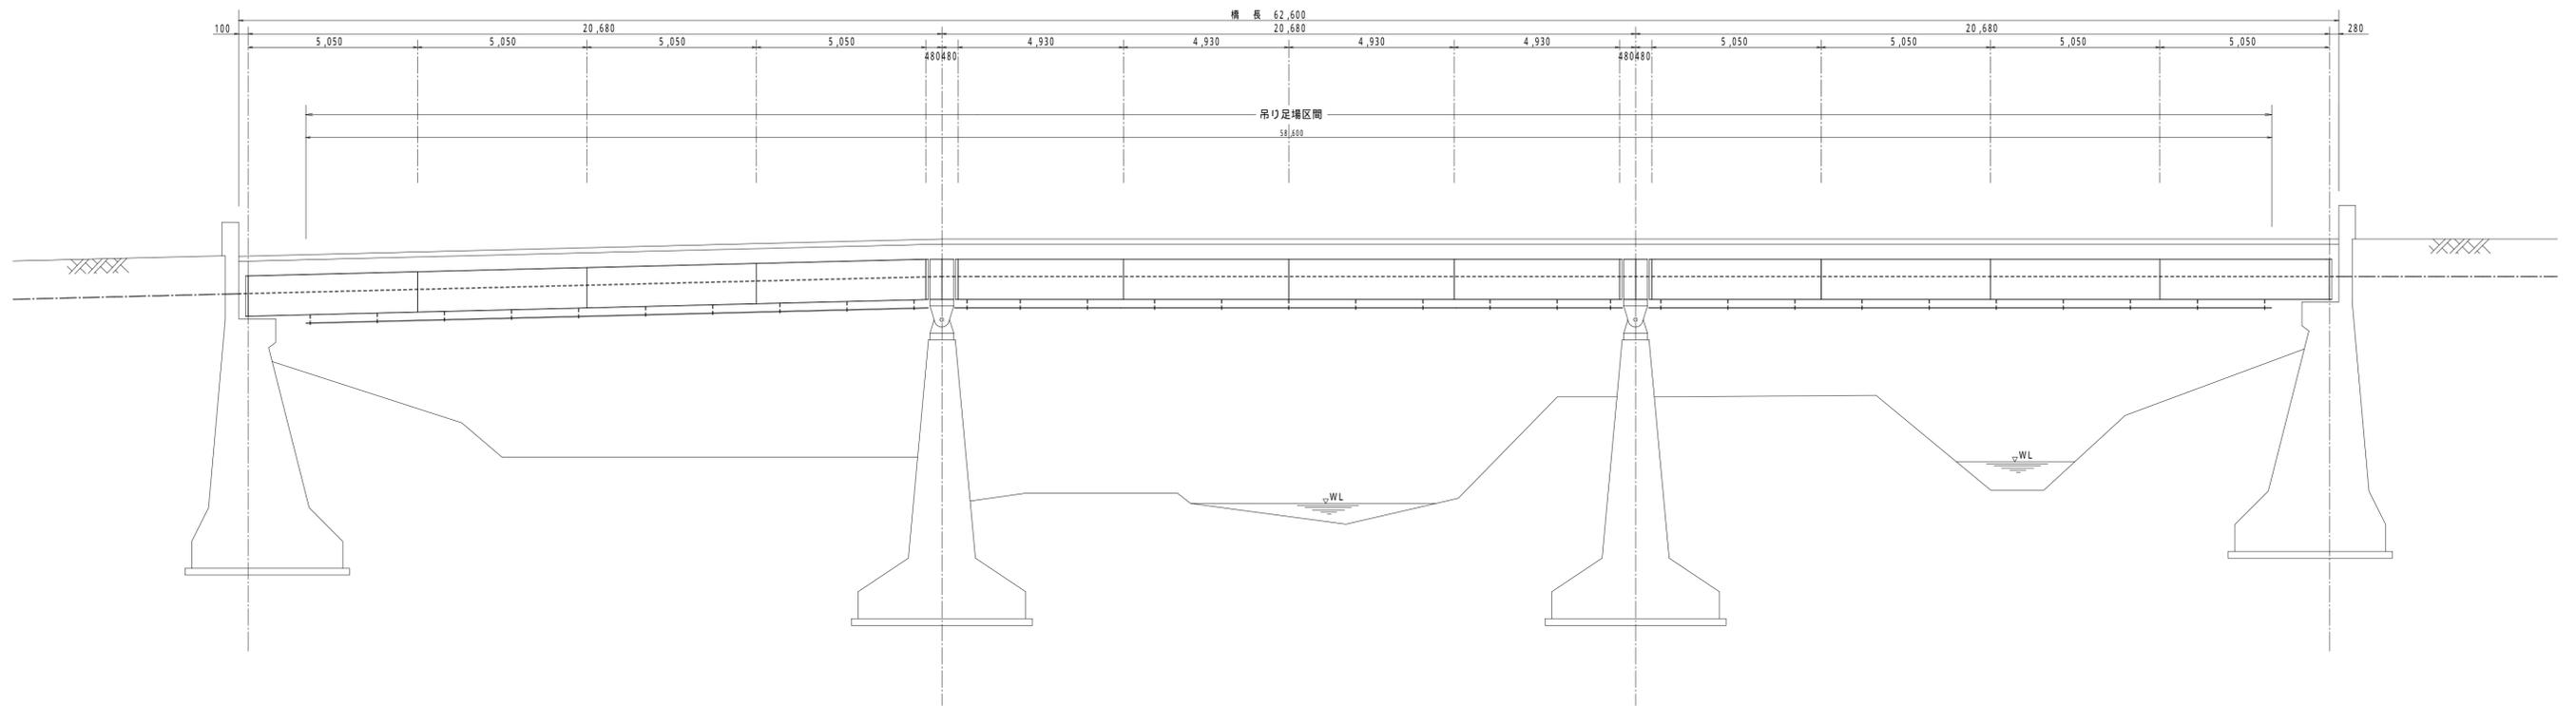

横桁断面図 [S-2] S=1/20

