



播州大橋

播州大橋 足場図 [1 / 4]

側面図 S=1/300

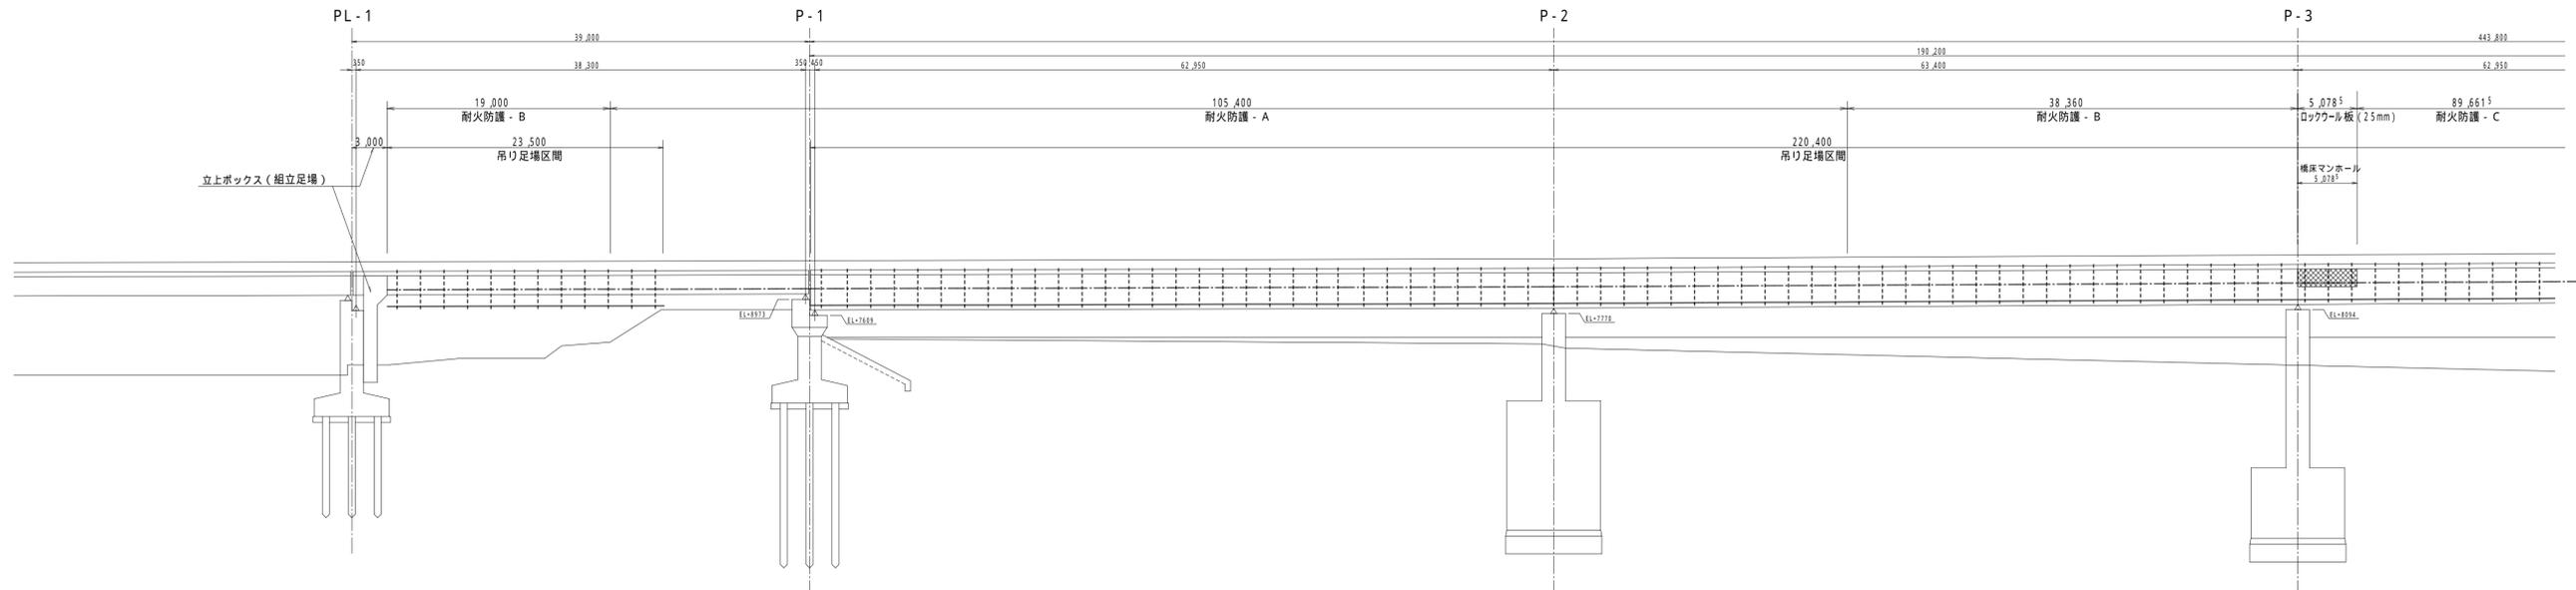

平面図 S=1/300

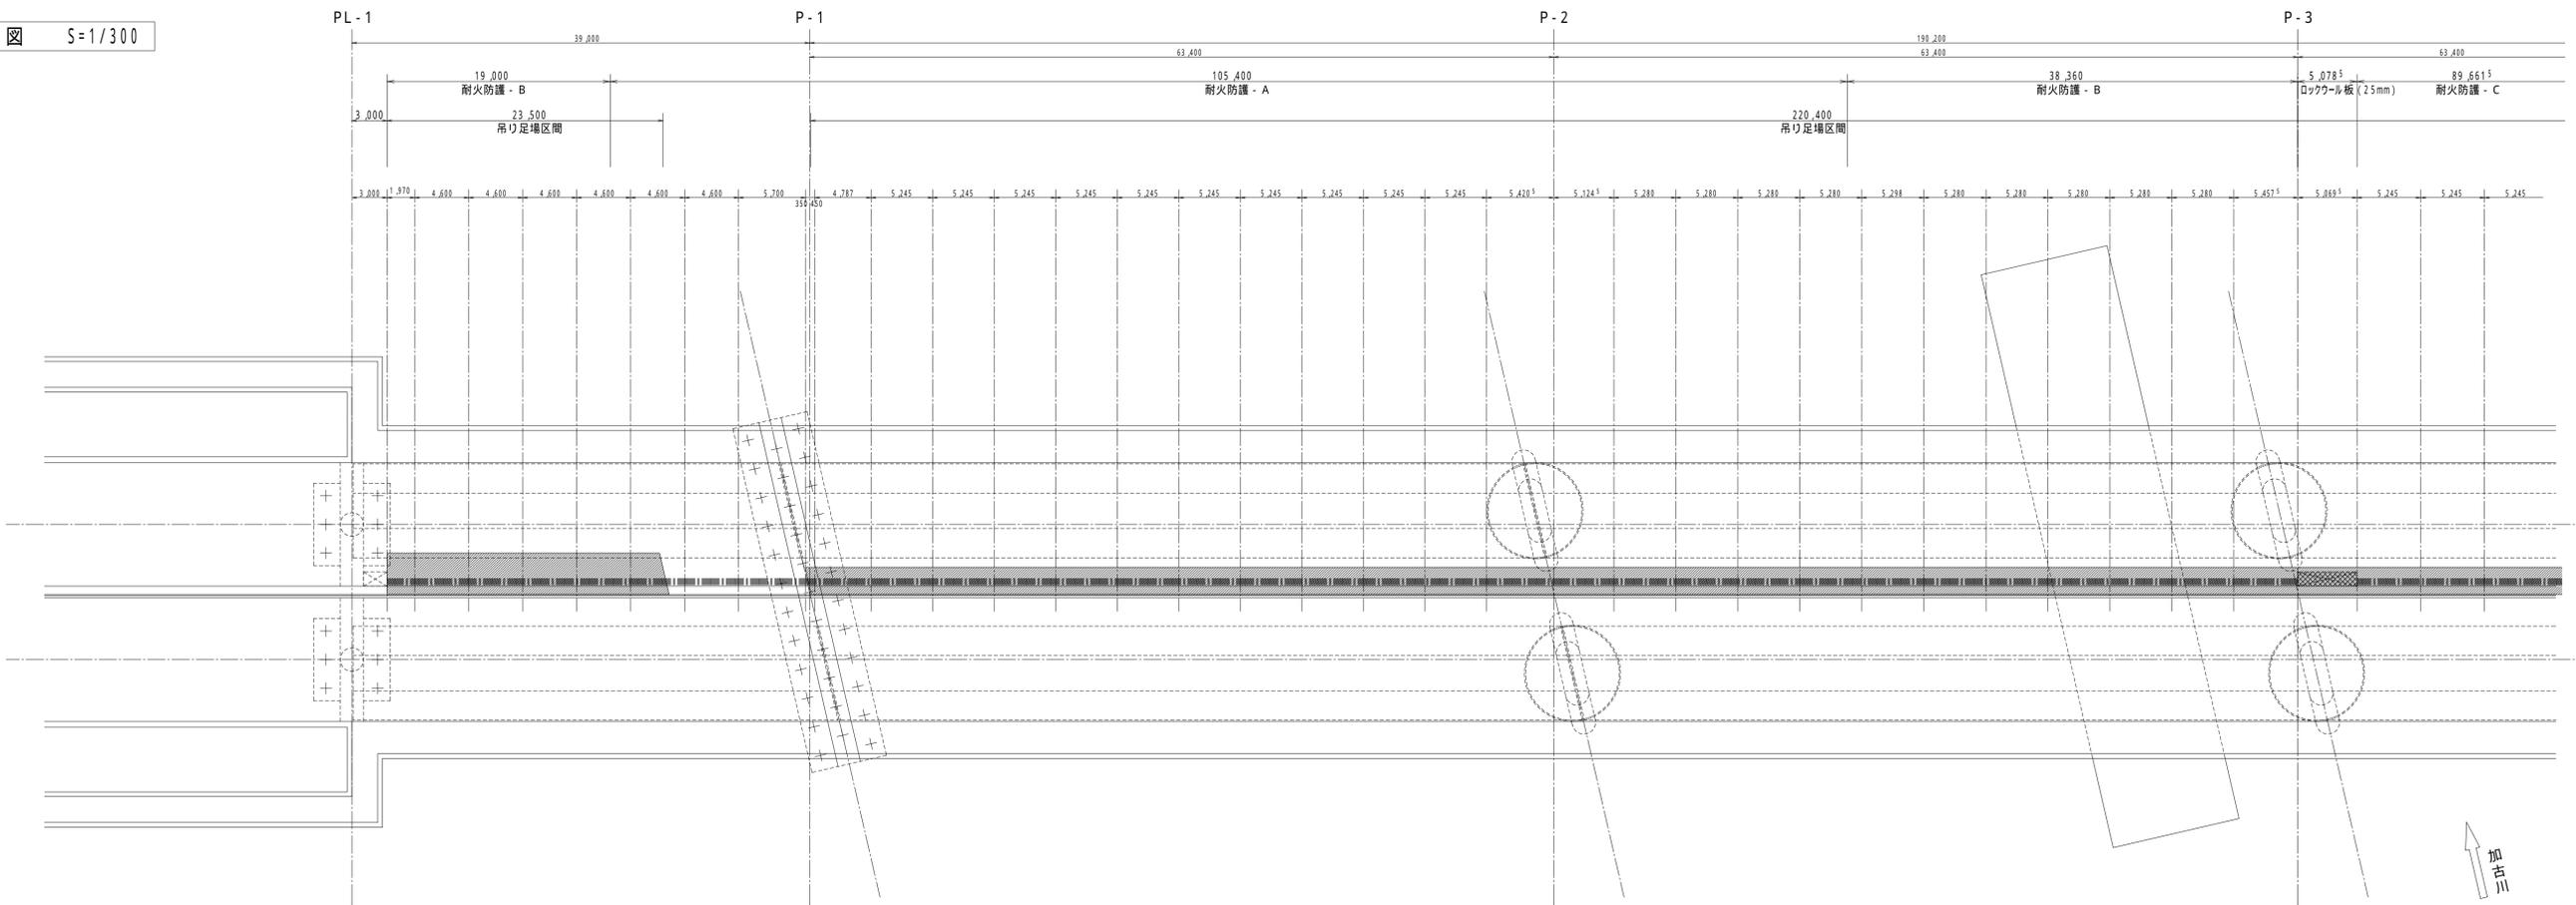

加吉川

播州大橋

支社	支店	営業所	図名	線(巻)	付加	尺	度	作成年月	補正年月	土木	施工年月	理由	施工業者	責任者
								H . . .		土				