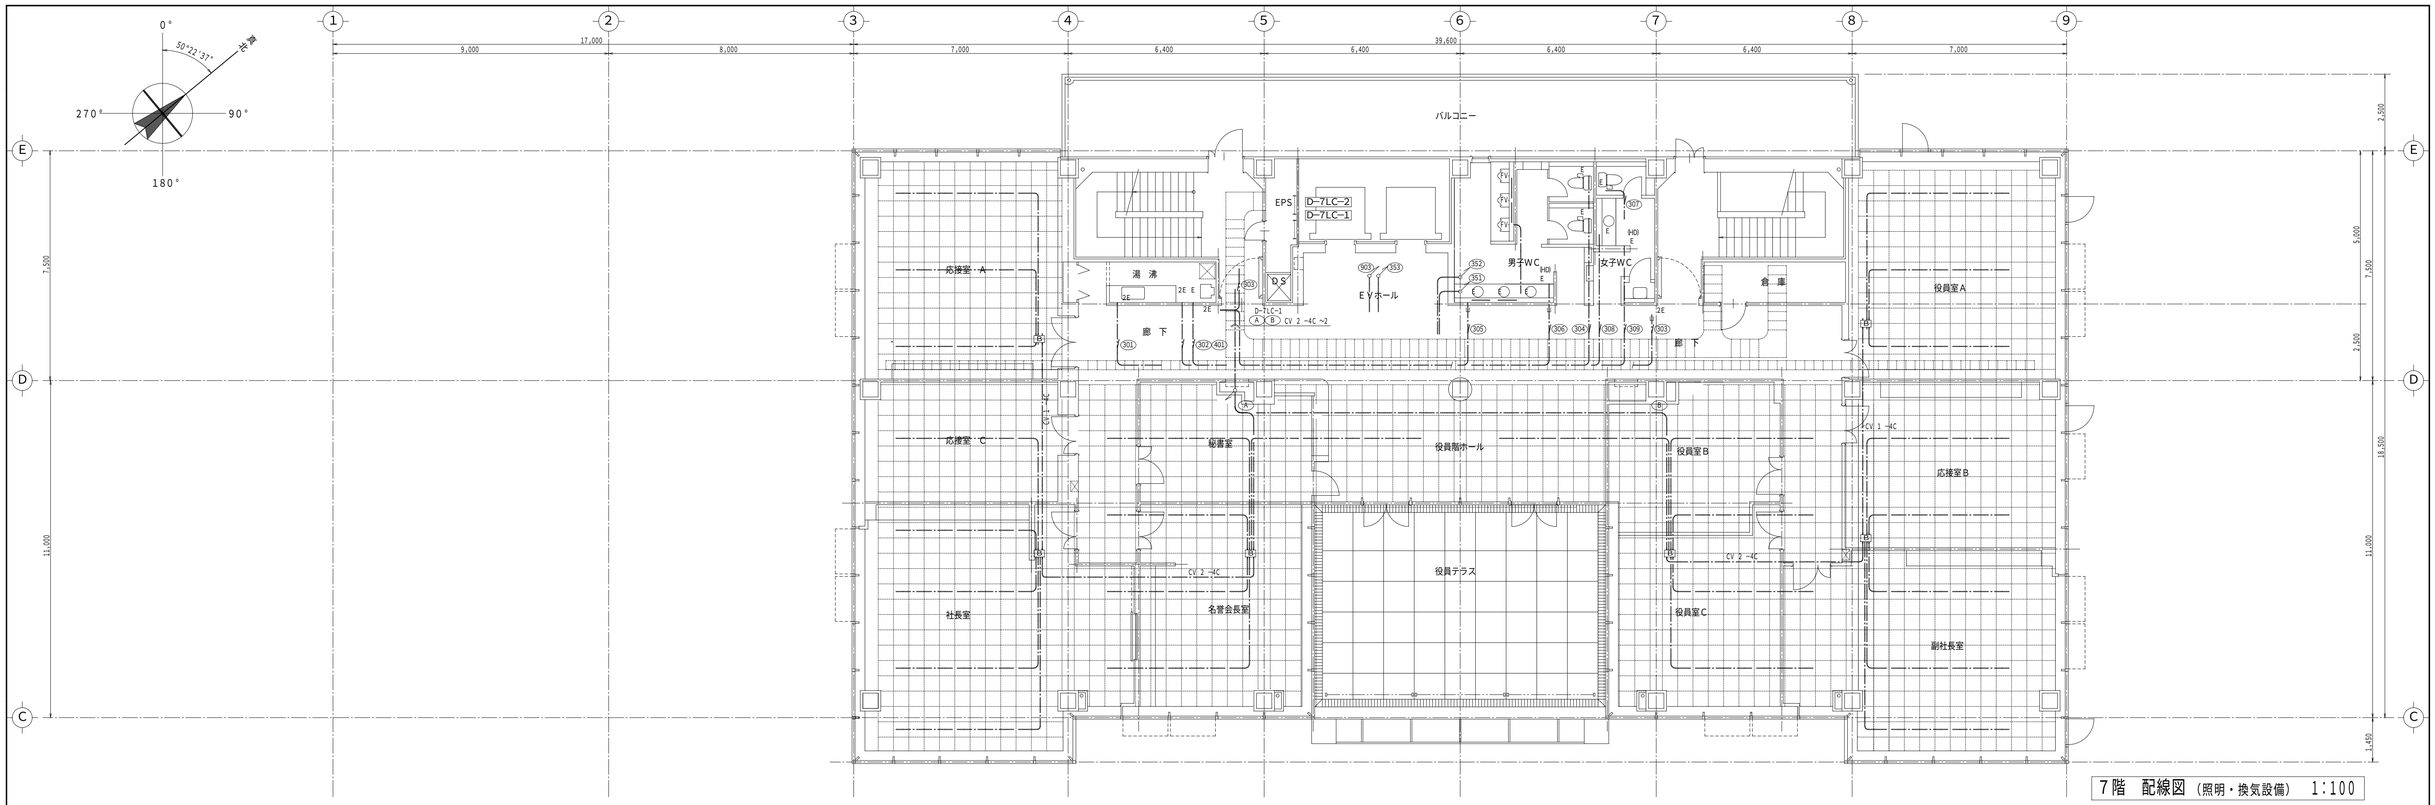

7階　配線図（照明・換気設備）　1:100

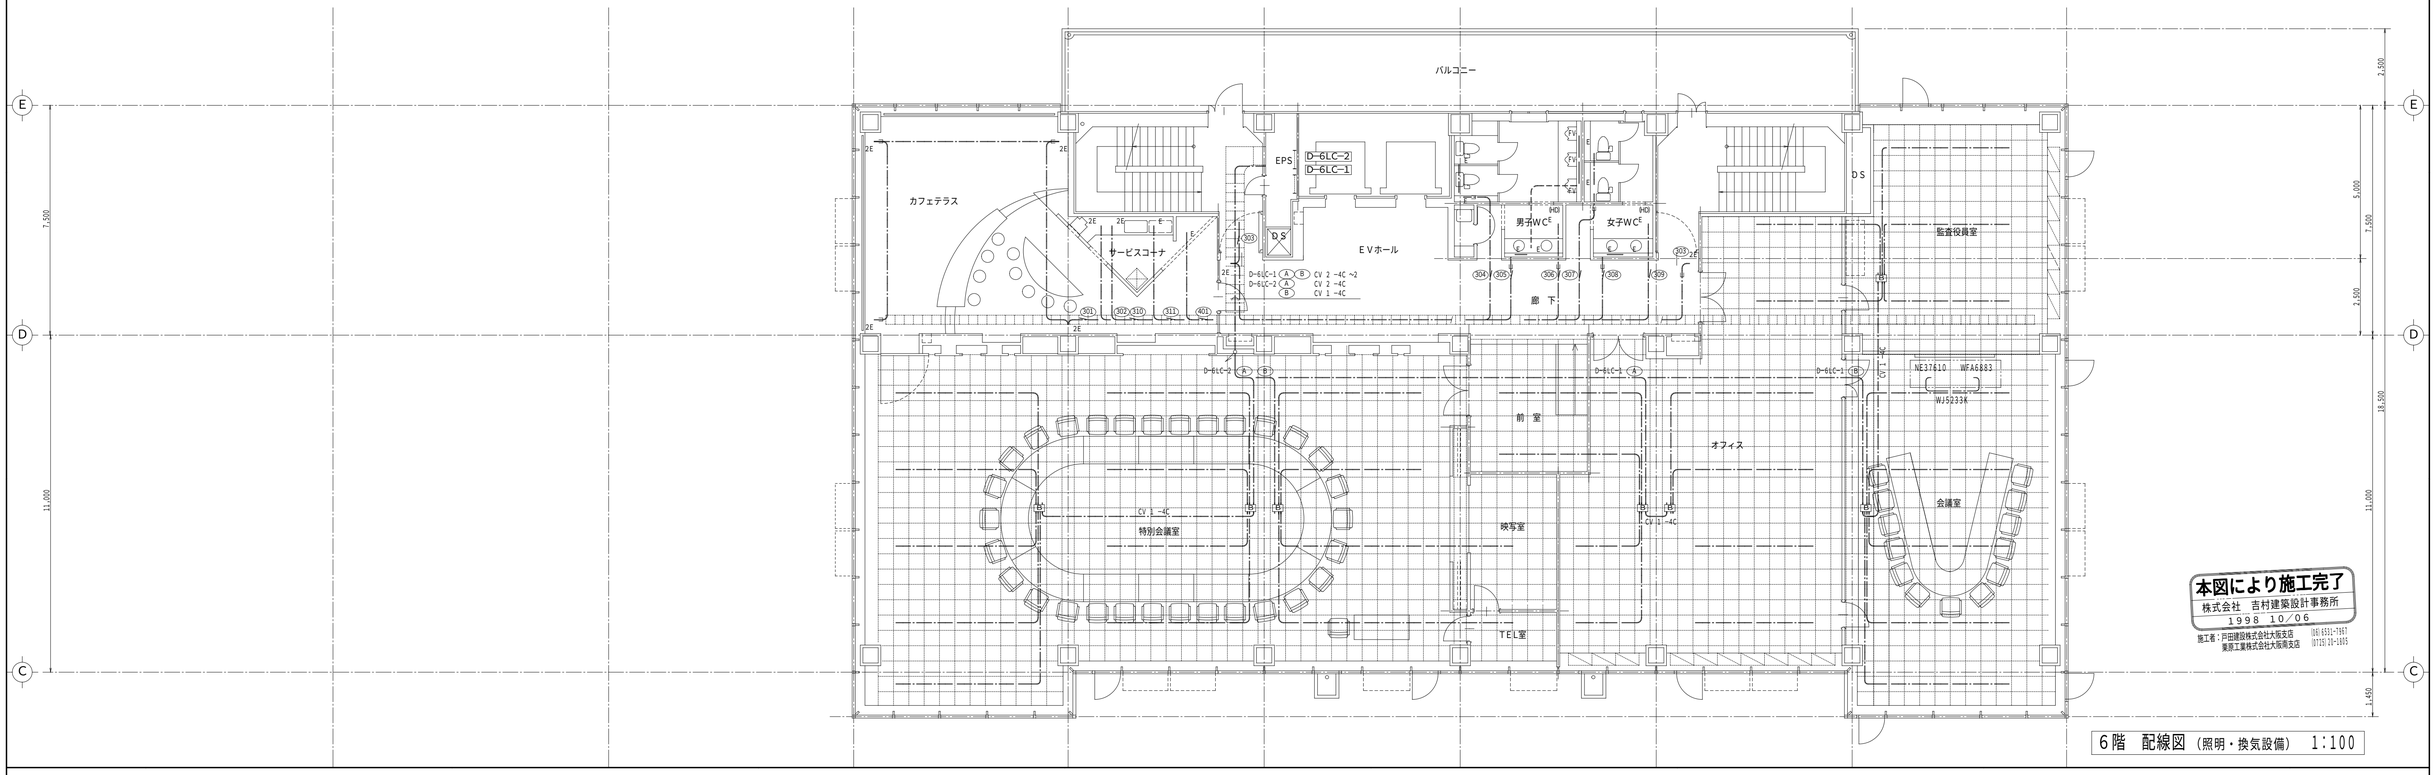

6階　配線図（照明・換気設備）　1:100

本図により施工完了
株式会社　吉村建築設計事務所
1998 10/06
施工者：戸田建設株式会社大阪支店 (06)6351-7967
東京工業株式会社大阪南支店 (0725)33-1815

訂正							特記事項	承認	作製 1999. 3/31	検図 K. Yoshimura	吉村建築設計事務所	名称	図面NO.
									発行	担当	1級建築士　(第105905号)吉村　建	電気設備工事 照明・換気設備　配線図（6・7階） 縮尺 1:100	E−026
				1998. 10/6	竣工引き渡し					製図 K. Sakai			