



1 リ-ファ・コンセント取付架台 1 / 10

【注】記入寸法は、参考寸法とする。

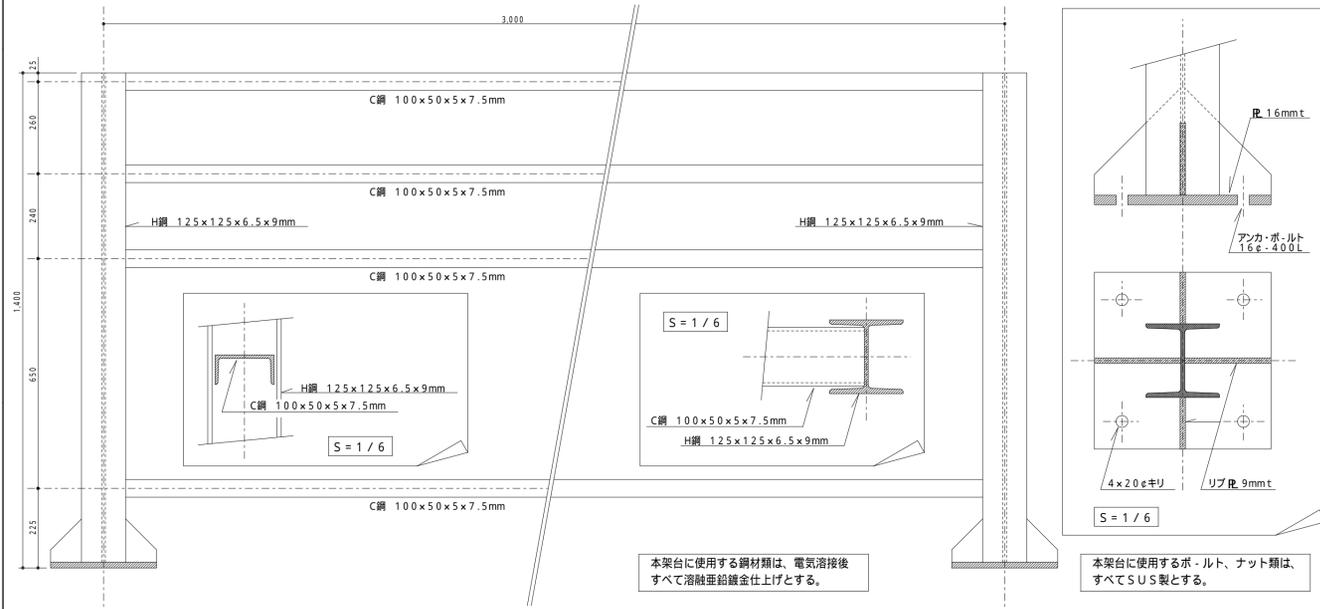


3 リ-ファ・コンセント取付図(440V) 1 / 20

【注】記入寸法は、参考寸法とする。

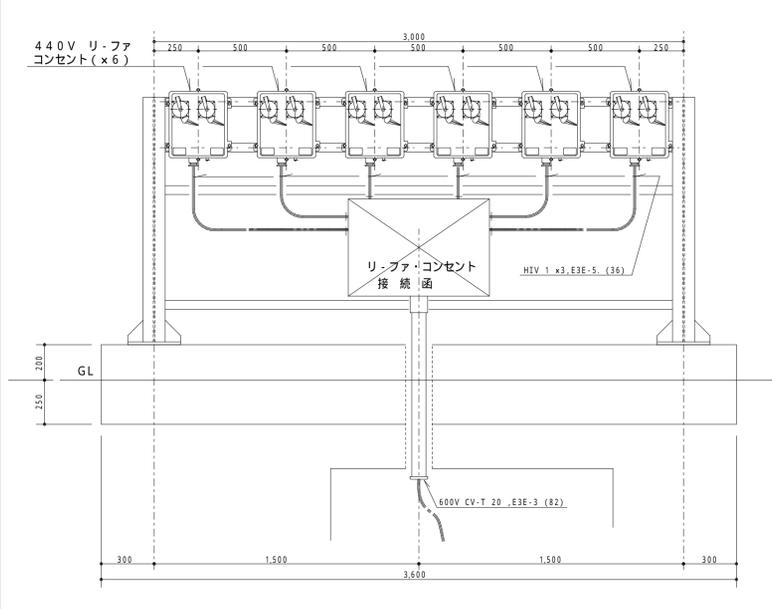


6 リ-ファ・コンセント(440V) 1 / 5

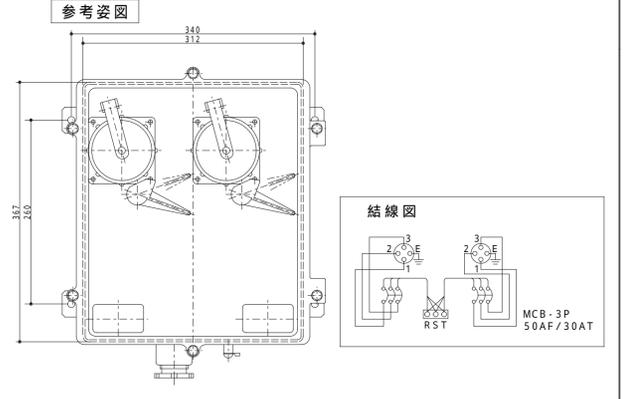


2 リ-ファ・コンセント接続函(屋外防水形) 1 / 5

【注】記入寸法は、参考寸法とする。

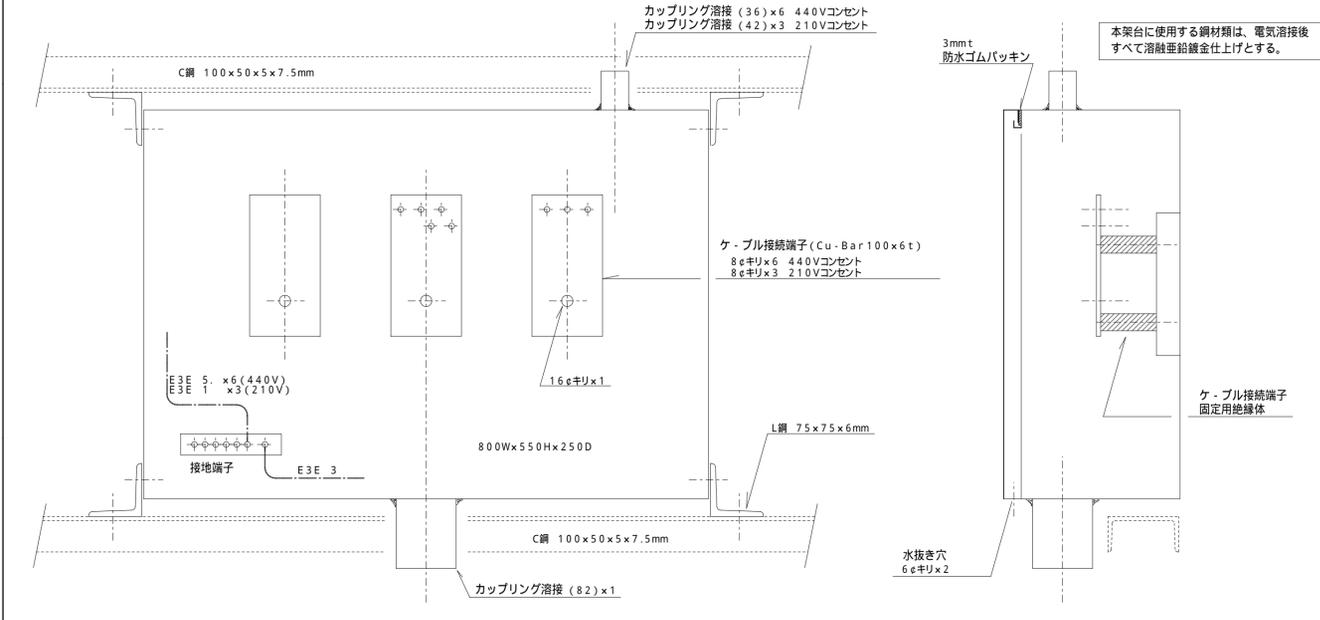


4 リ-ファ・コンセント取付図(210V) 1 / 20


【注】記入寸法は、参考寸法とする。

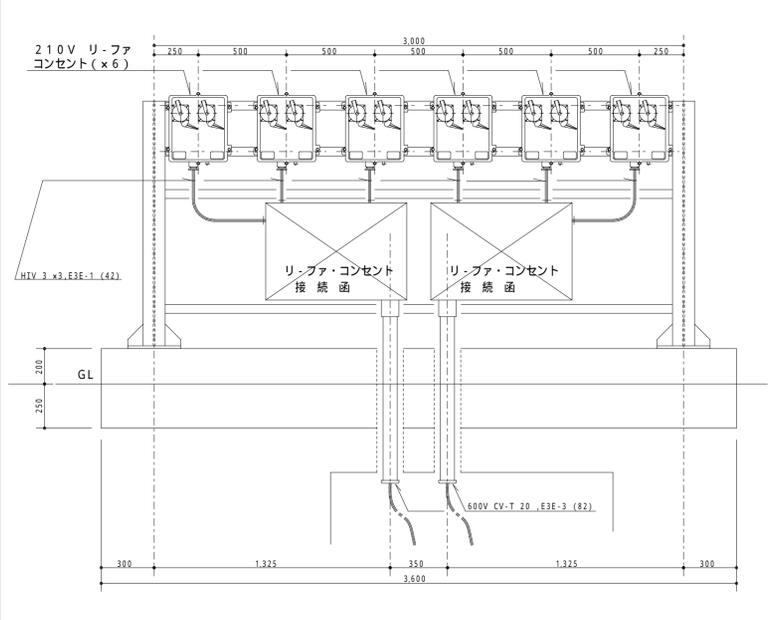

7 リ-ファ・コンセント(210V) 1 / 5

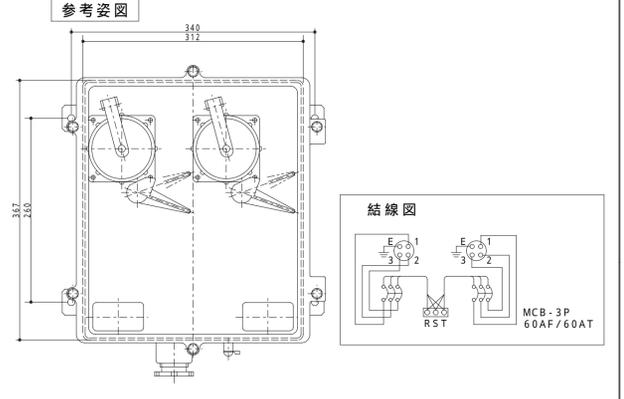

5 リ-ファ・コンセント用マンホール(REM) 1 / 40

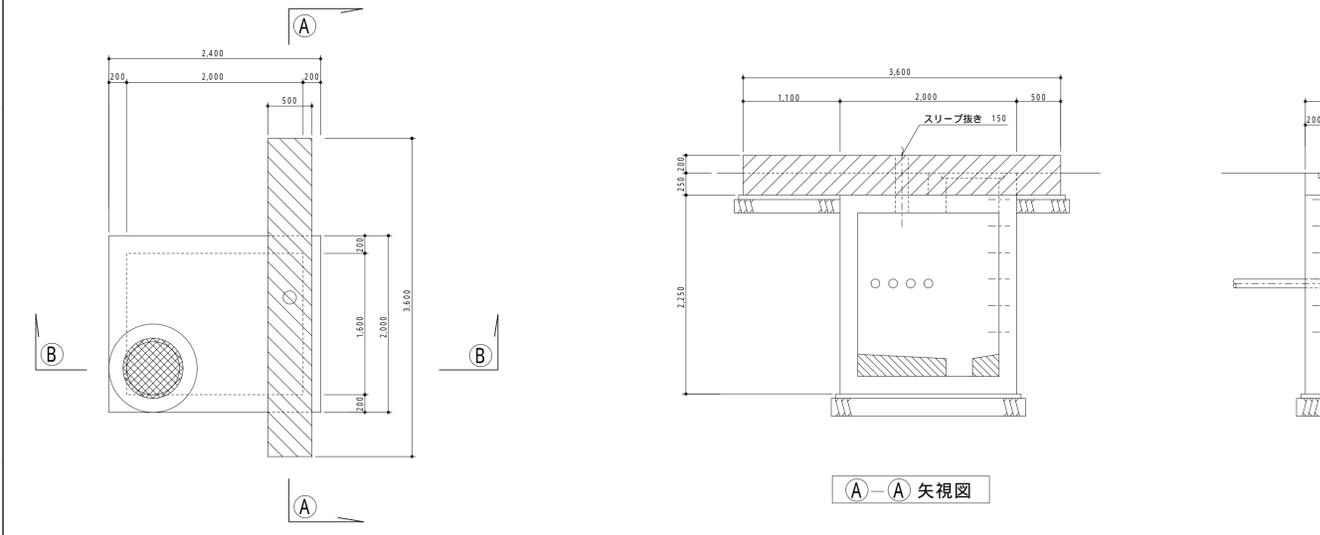

財団法人 神戸港埠頭公社		図面番号	7 / 21	課長	係長	照査	設計
平成4・5年度 六甲アイランドC6・7バ・スケール布設その他工事							
図面リスト	縮尺	分類					
リ-ファコンセント	1 / 50	番号					
雑詳細図		分	コマNo.	要求No.			
			平成	年	月	日	作製
1 2 3 4 5 5cm 図版							