


特別支援教室 1 ~ 3, 前廊下, 資料室

3階

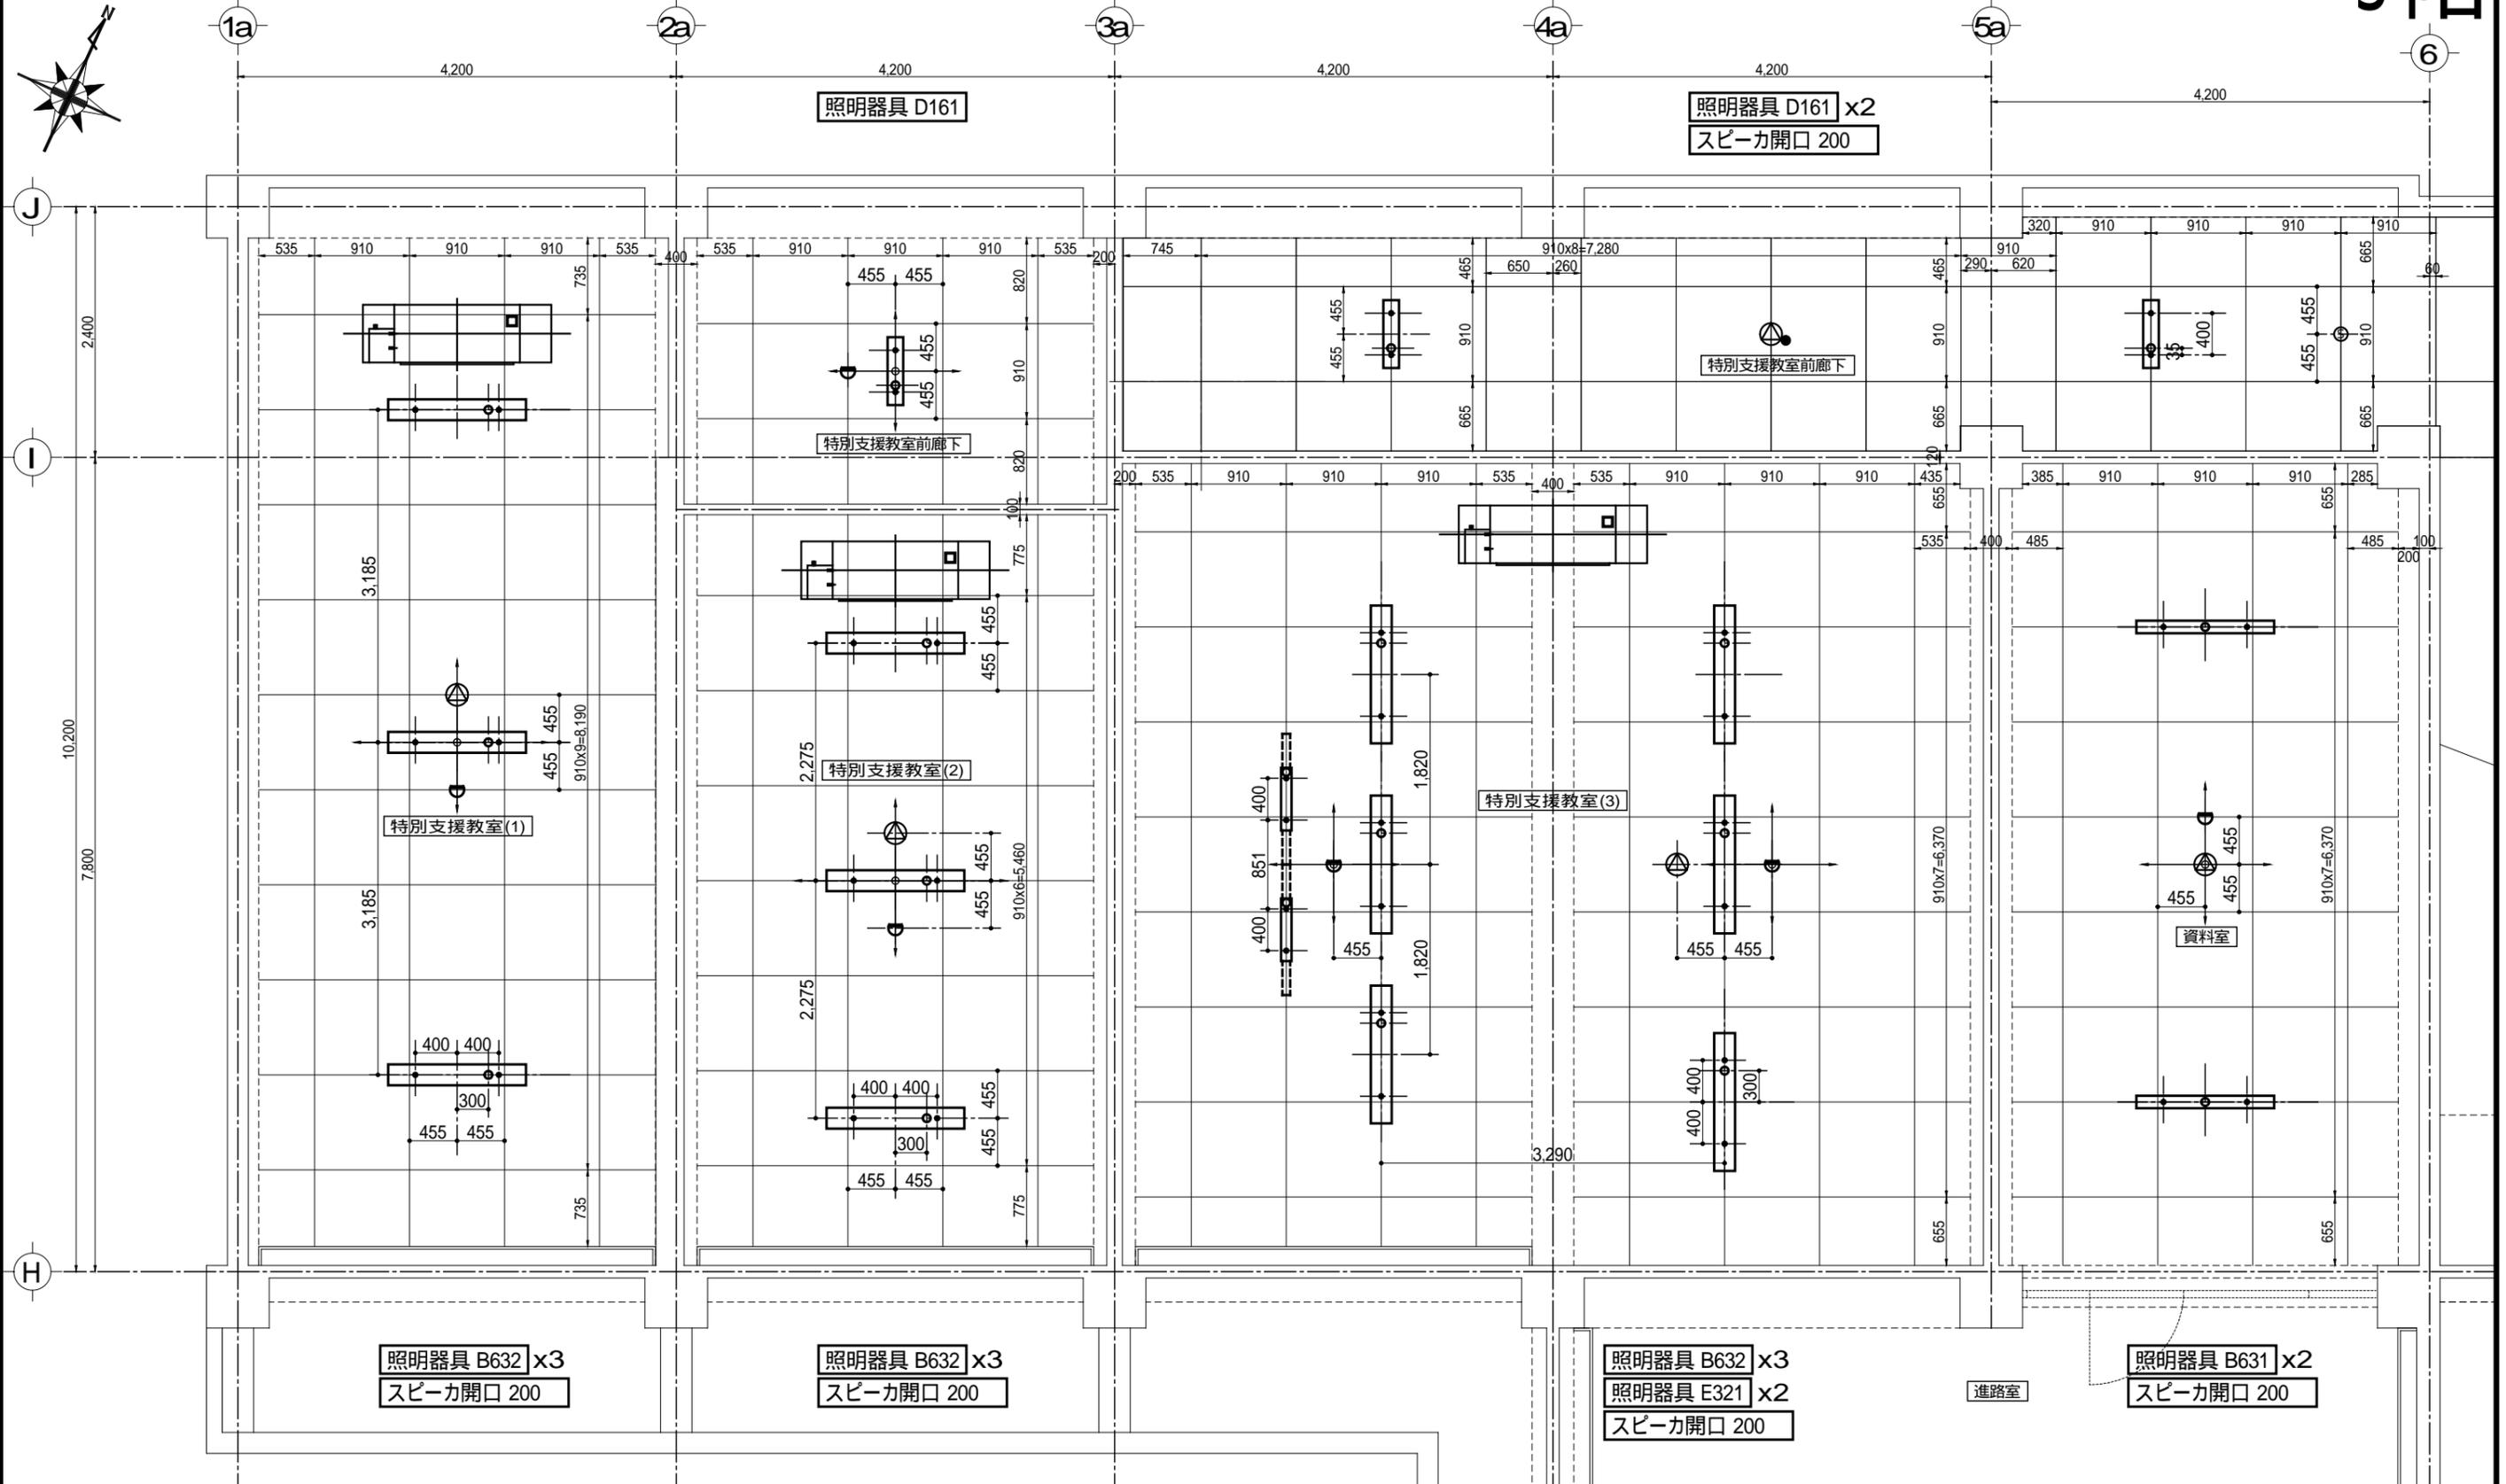

作成 訂正	作成		(株)浅沼組・(株)崎山組 JV	責任者		作 図	日 付	プロジェクト名
	訂正					K. Sakai	2011(H23) 03/03 2011(H23) 03/22	町立大淀中学校大規模改造その他工事
							図面名	縮尺 原版:A3 1: 60
							特別支援教室 天井器具配置図	NO E-865 -01