


11階配線図


22、3階配線図

3天井伏図・天井開口図

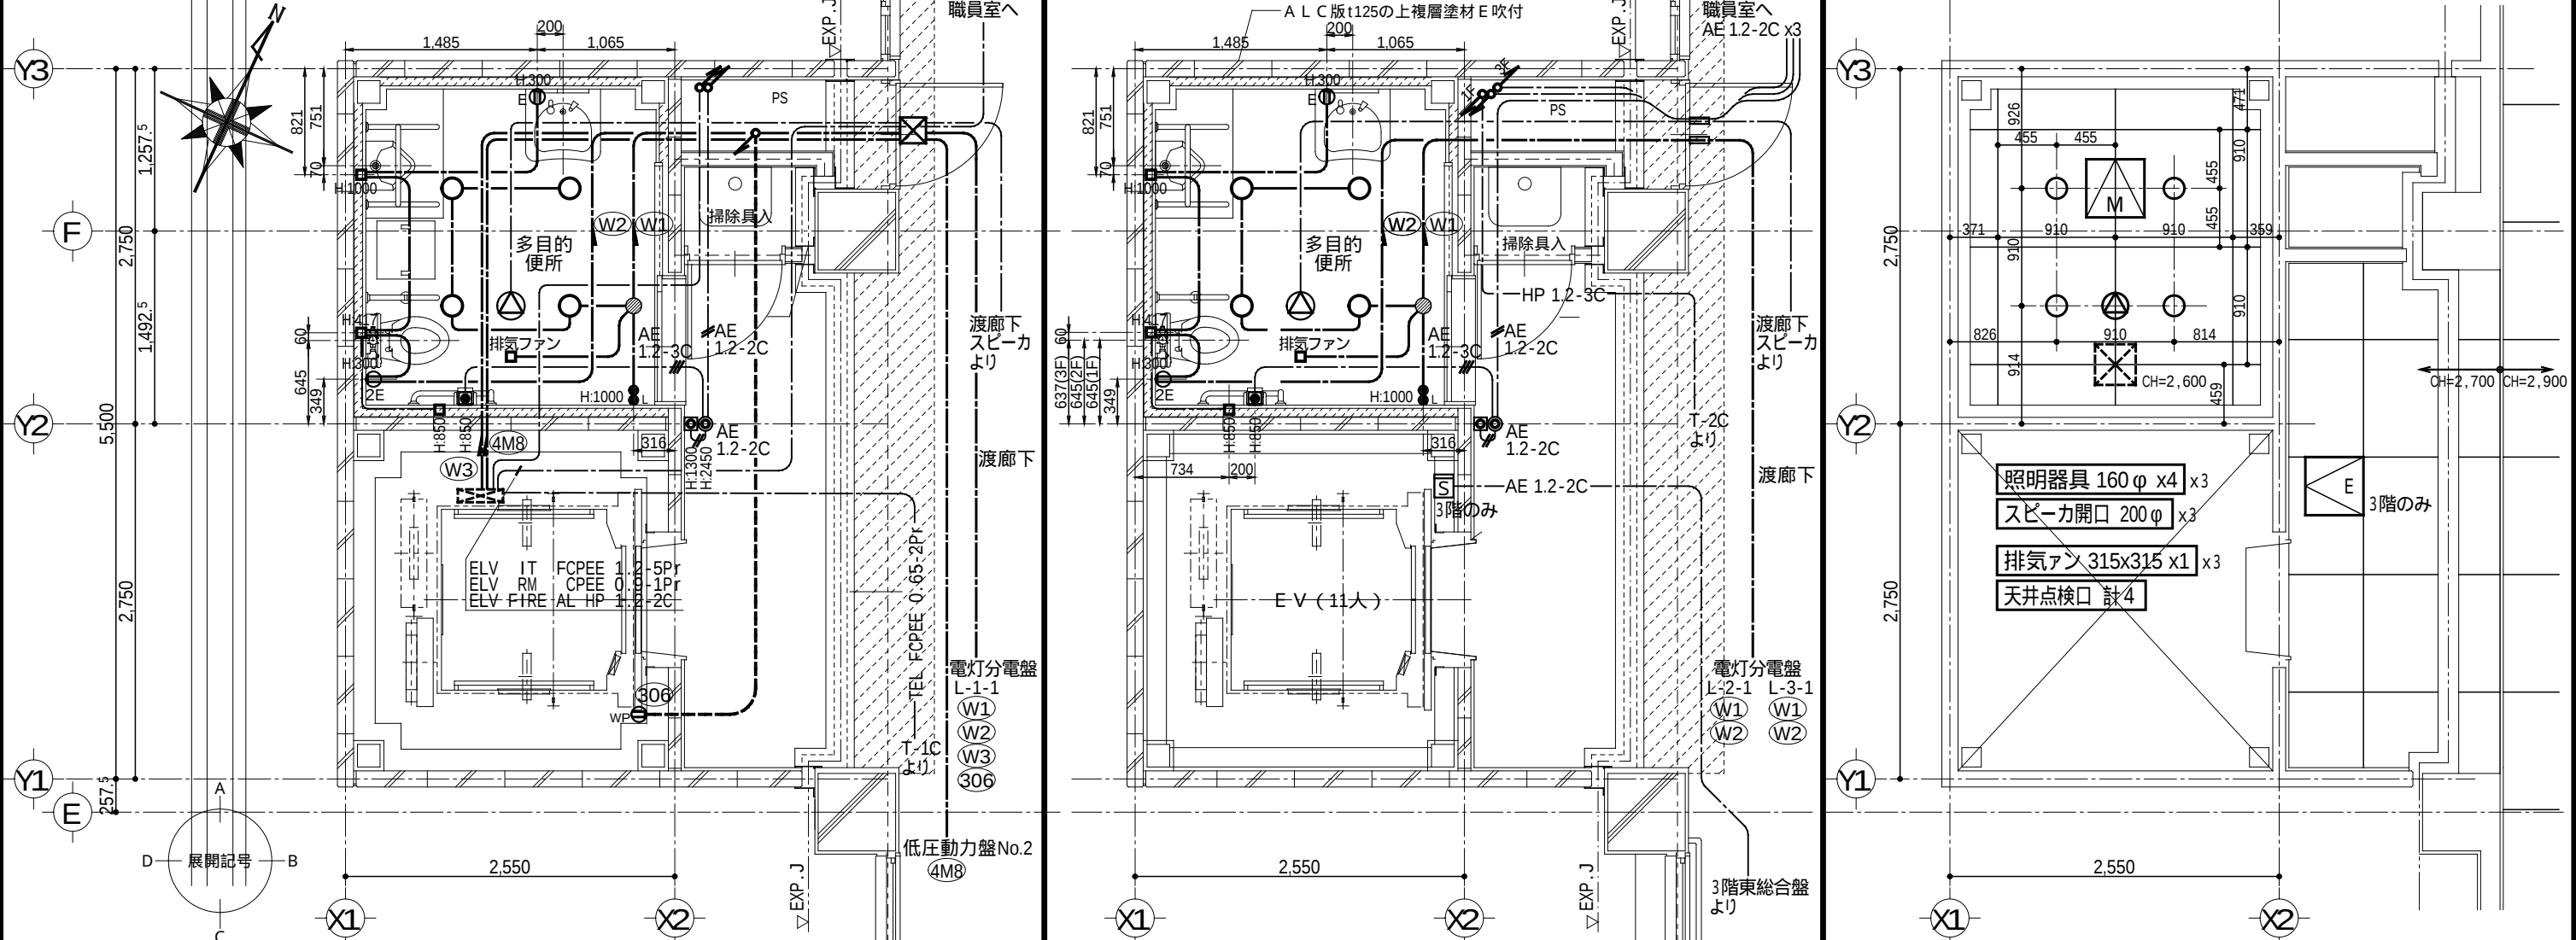

4多目的便所展開図

5参考断面図

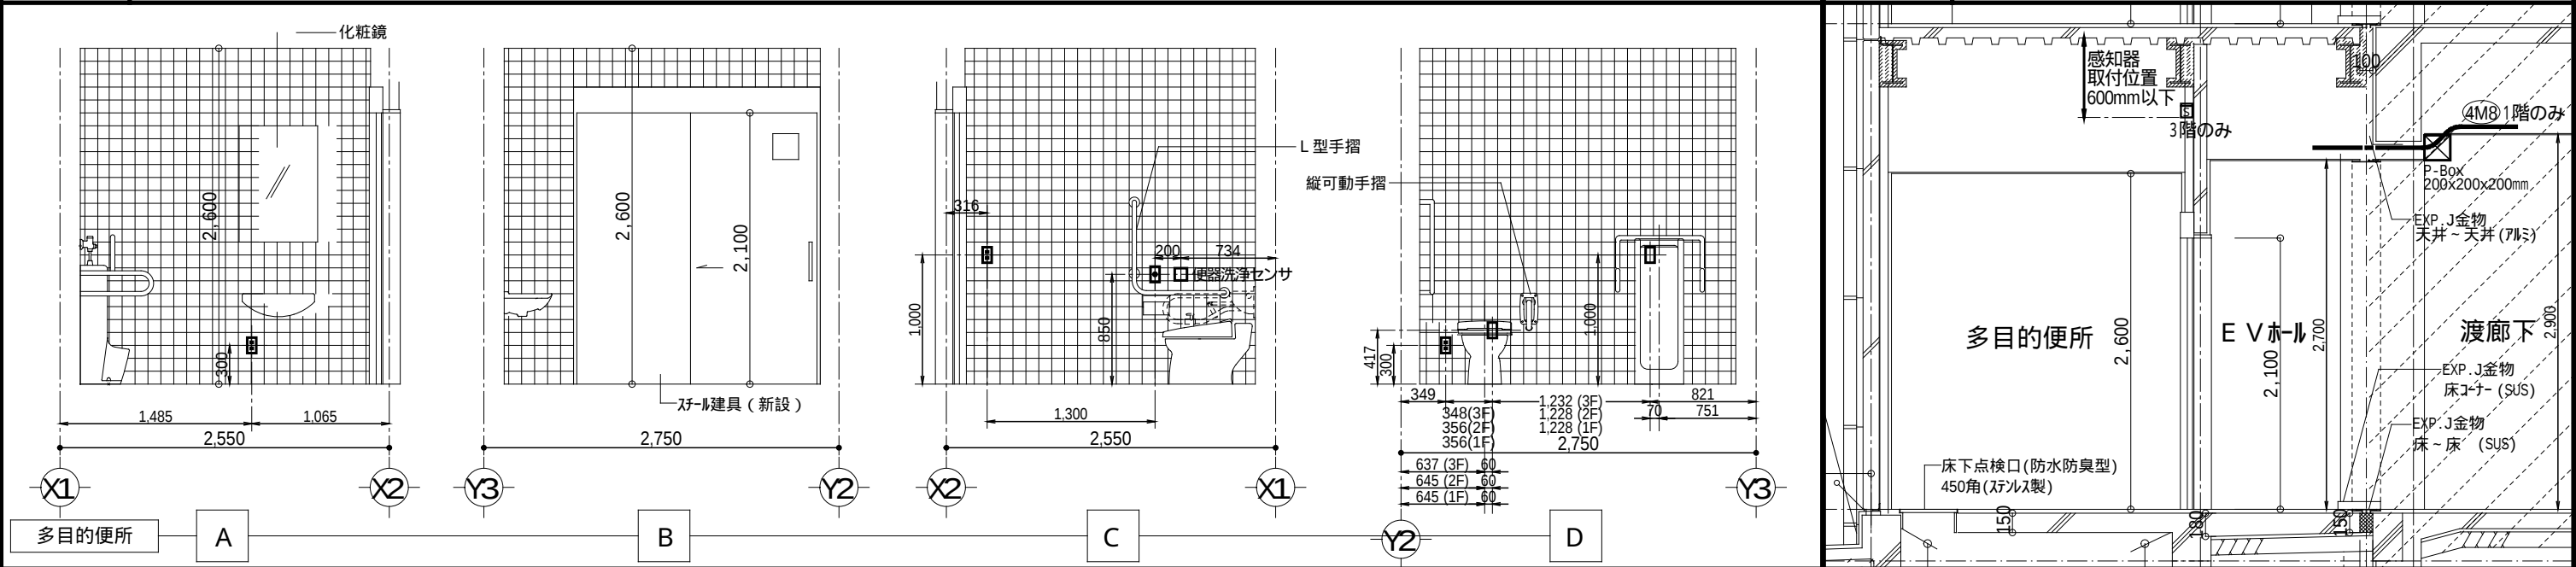

作成 訂正	作成					(株)浅沼組・(株)崎山組 JV	責任者	担当者	作 図 K. Sakai	: 日 付 2010(H22) 10/07	: プロジェクト名 町立大淀中学校大規模改造その他工事				
	訂正												: 図面名 多目的便所・E L V棟 1 ~ 3 階配線図	: 縮尺 原 版 : A3 1 : 50	NO E-831 -00