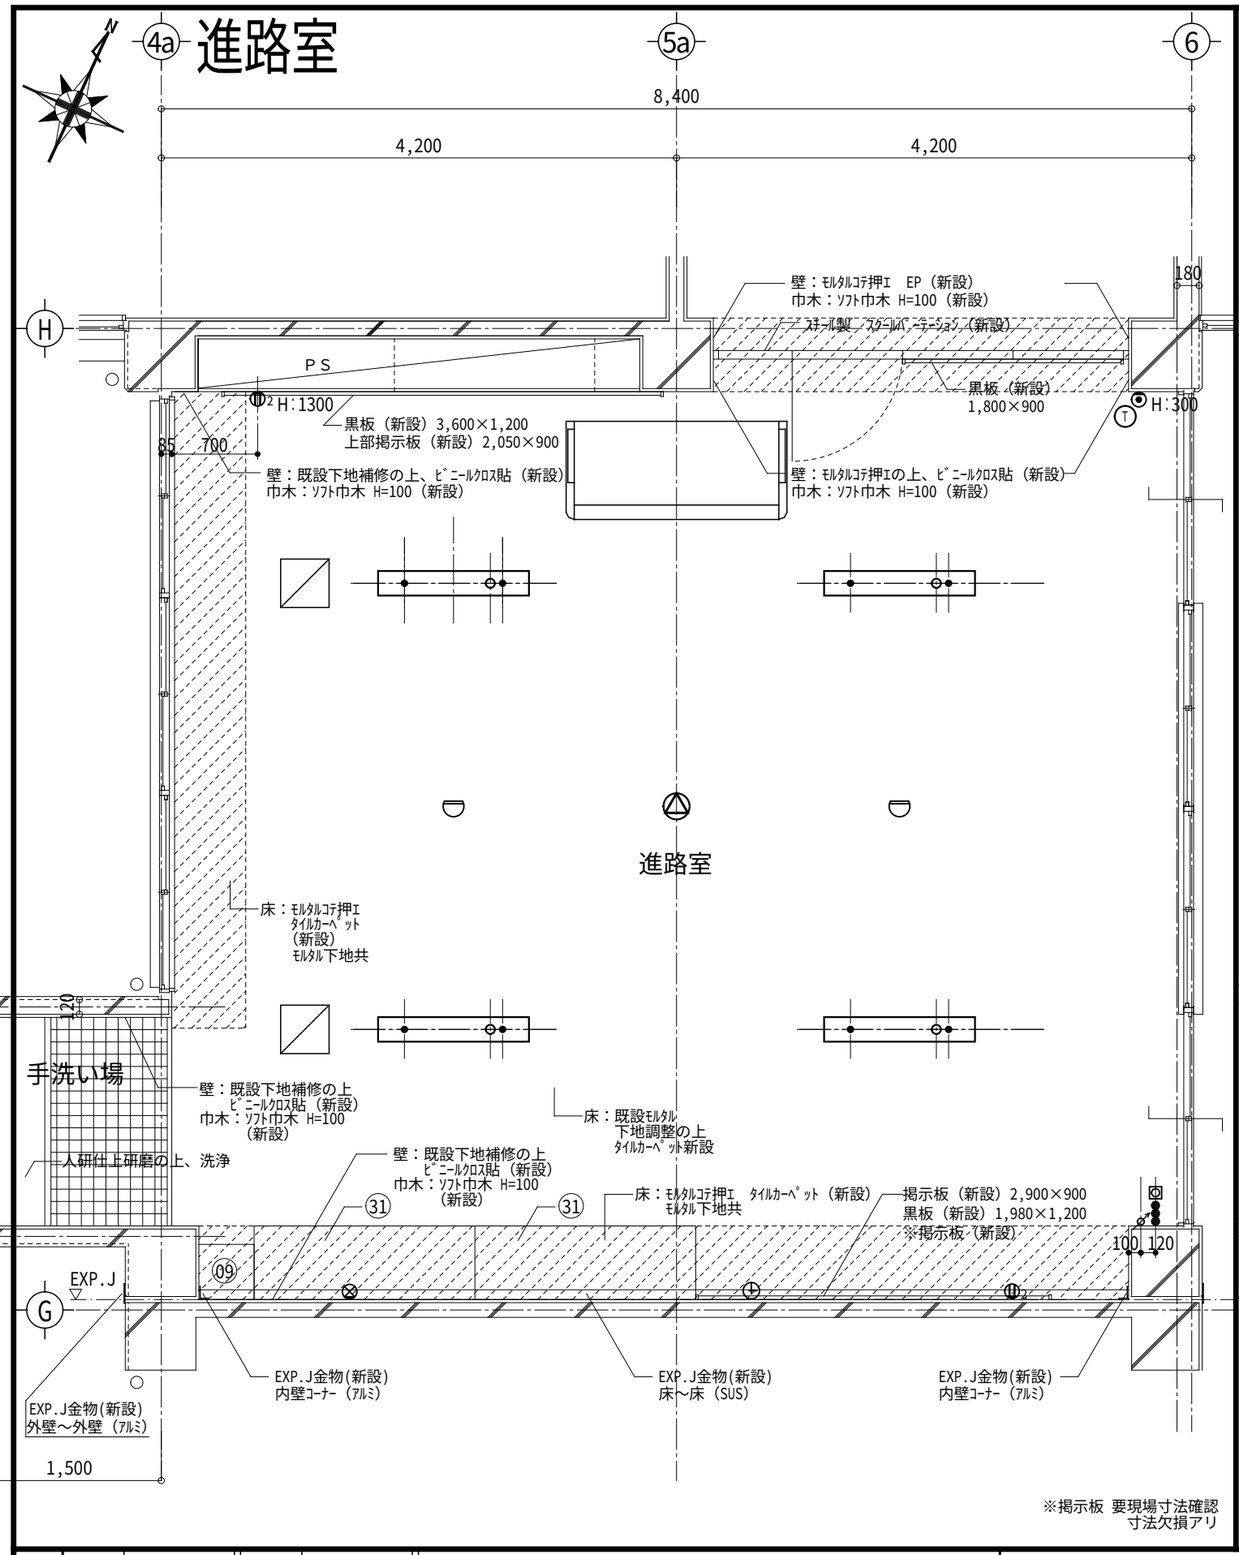

※掲示板 要現場寸法確認
寸法欠損アリ

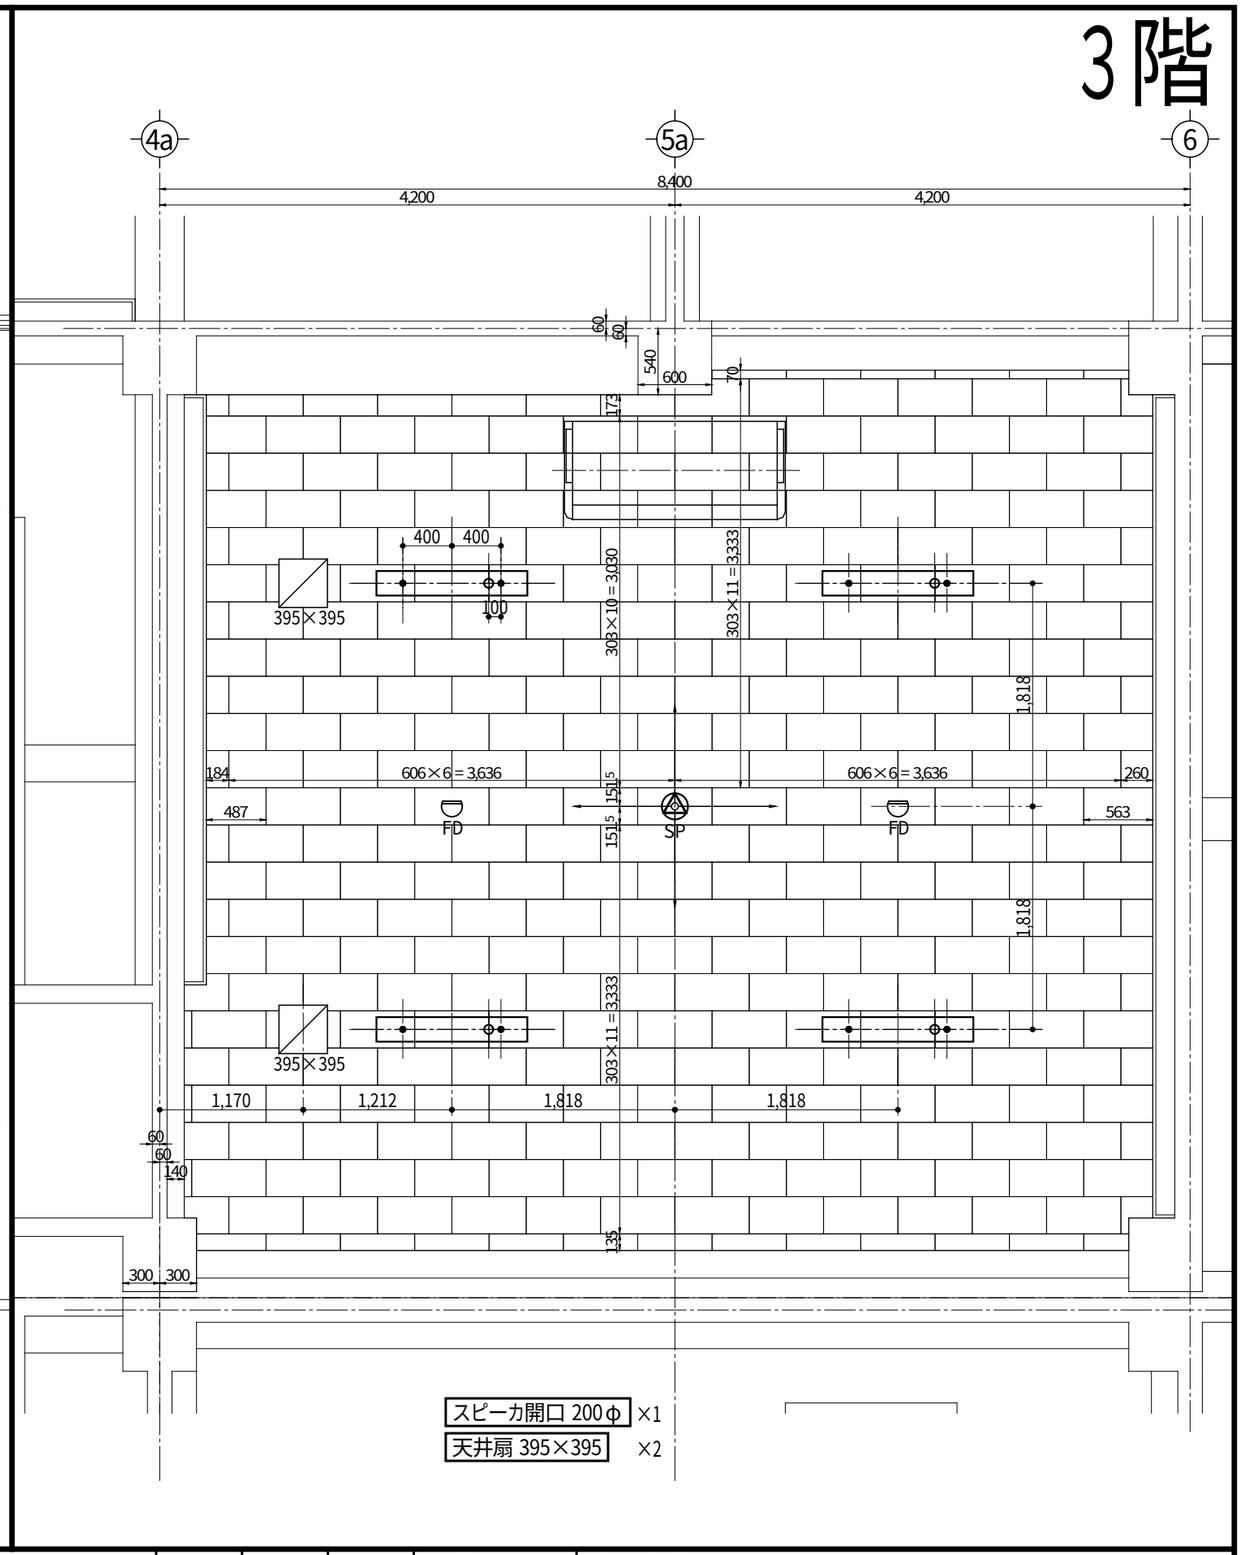

作成・訂正										
	作成				(株)浅沼組・(株)崎山組 ＪＶ	責任者	担当者	作図	：日付 2011(H23) 04/05	：プロジェクト名 町立大淀中学校大規模改造その他工事
	訂正							K. Sakai	：図面名 進路室 配線図・天井器具配置図	：縮尺 1:50　原版：A3　NO E-869 -00