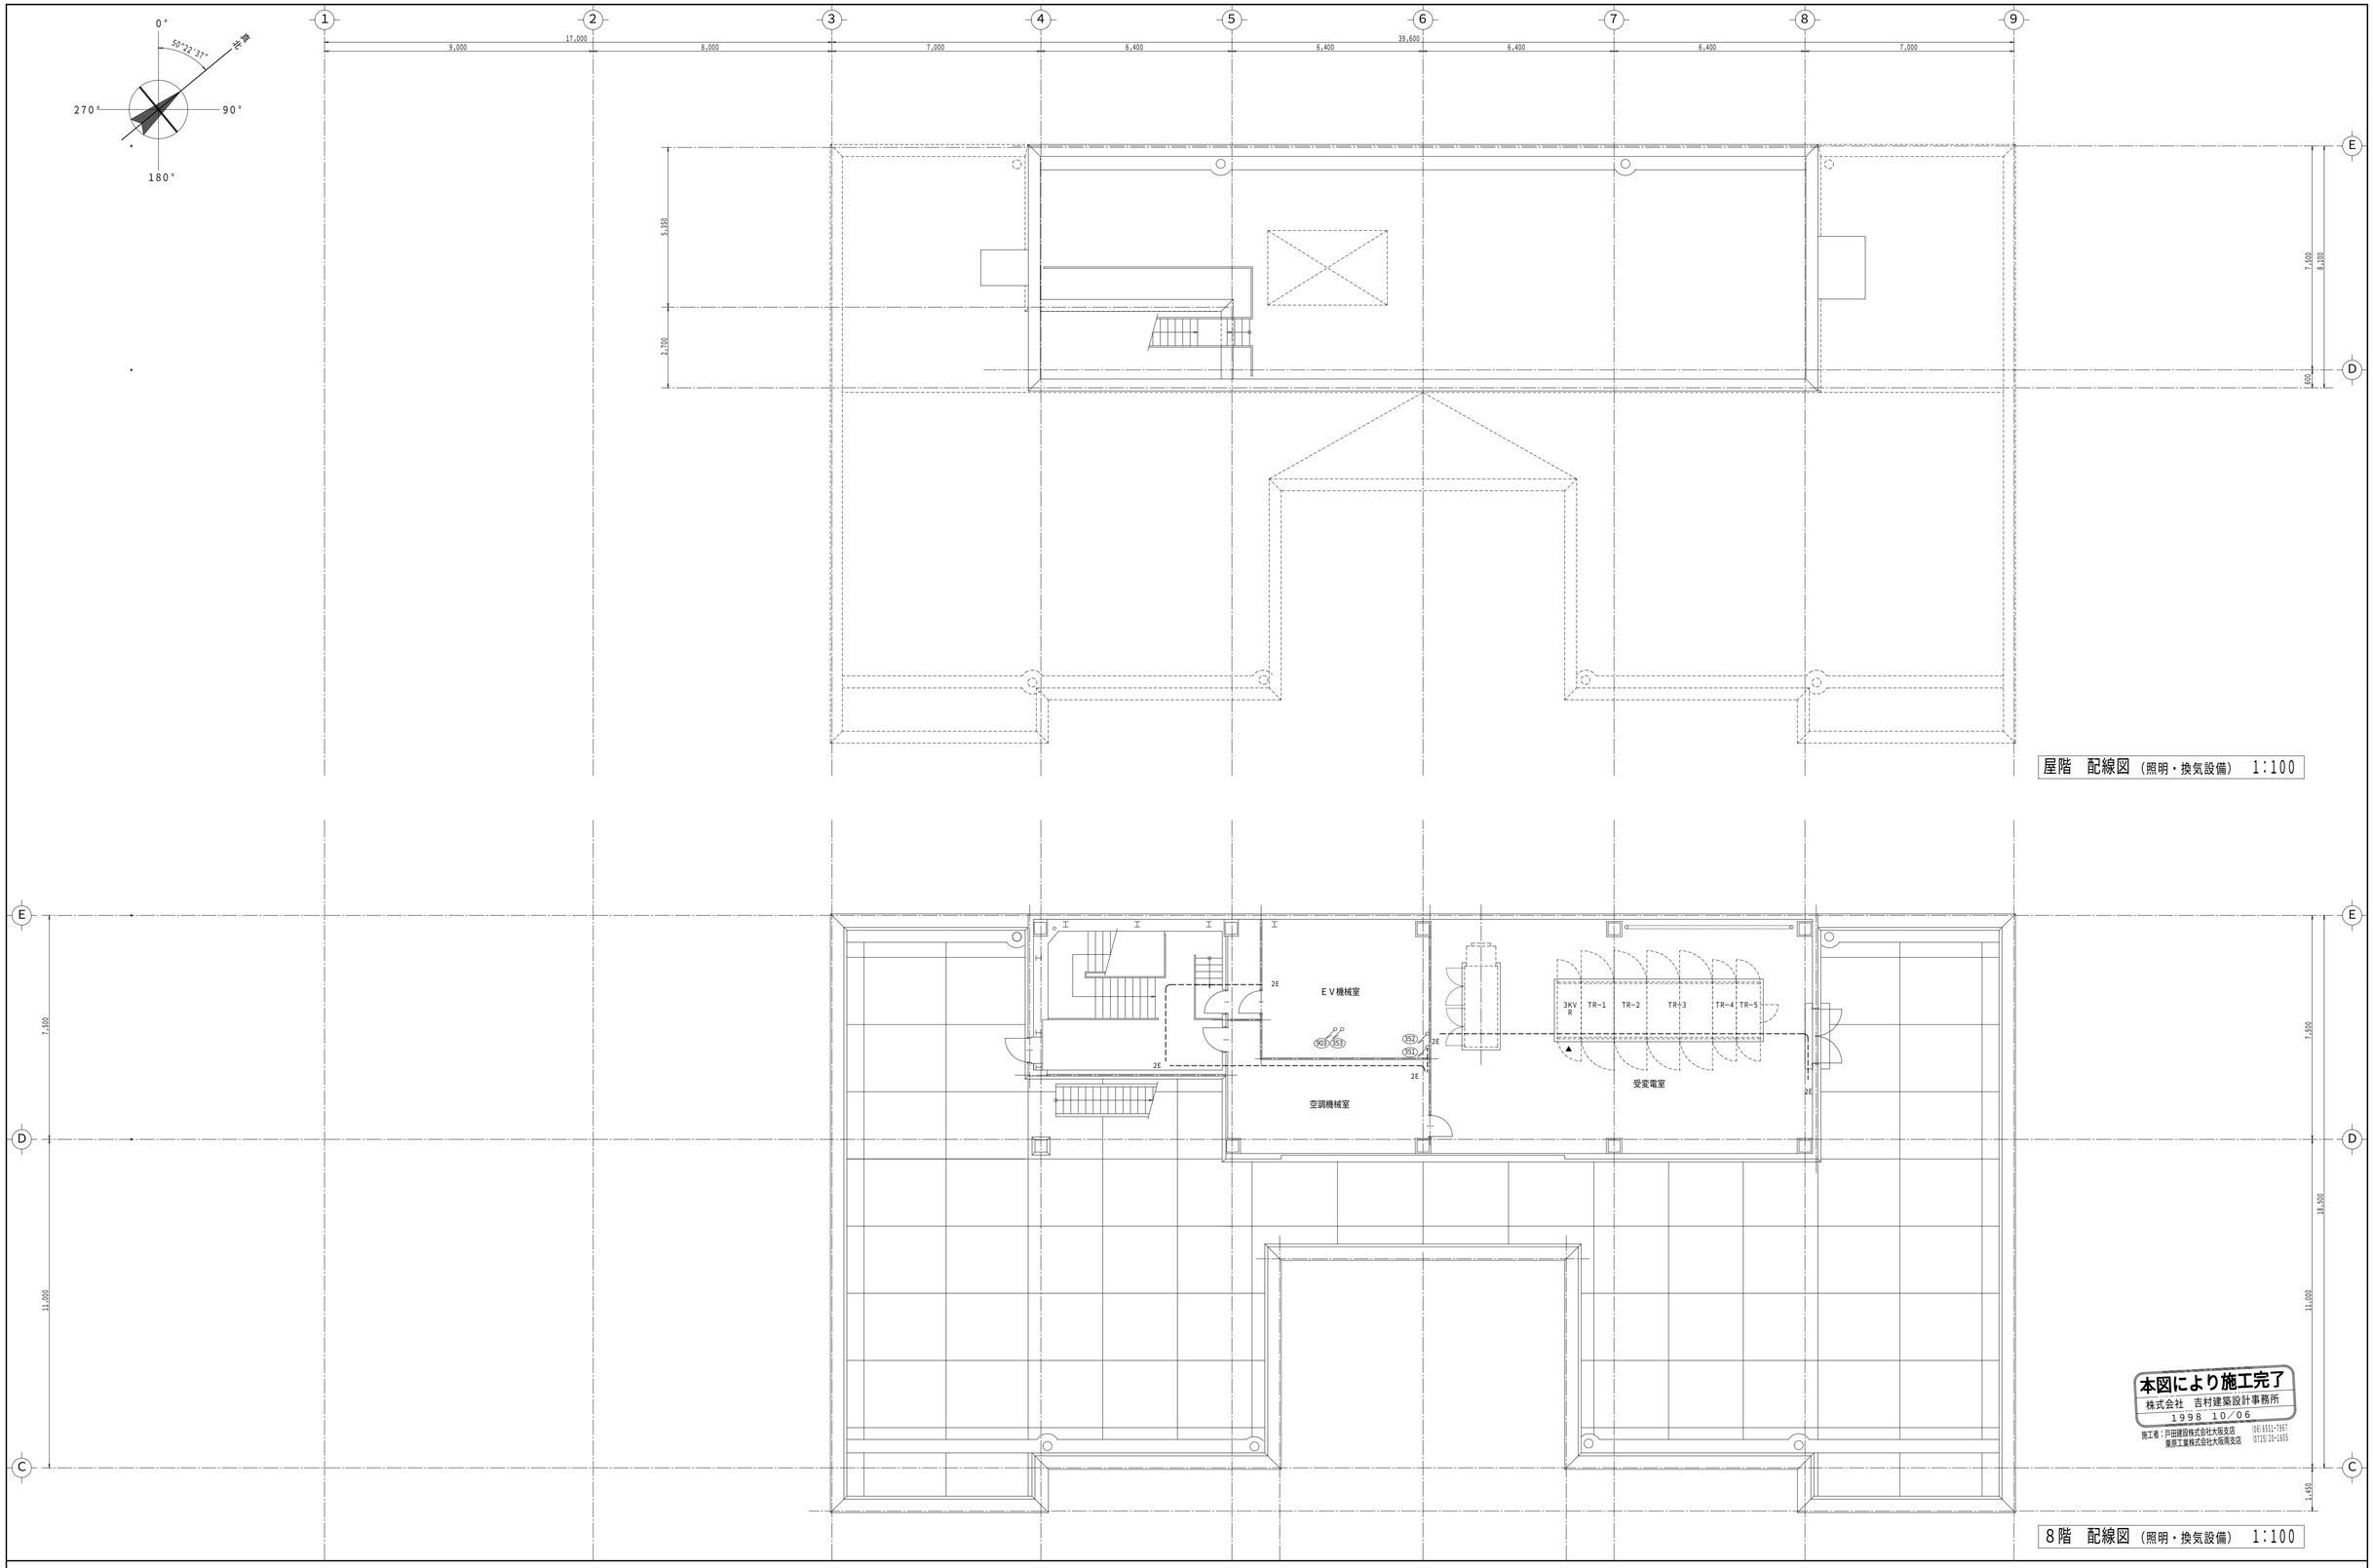

屋階　配線図（照明・換気設備）　1:100

8階　配線図（照明・換気設備）　1:100

本図により施工完了
株式会社　吉村建築設計事務所
1998　10／06
施工者：戸田建設株式会社大阪支店　(06) 6551-7967
東原工業株式会社大阪南支店　(0725) 20-1805

訂正							特記事項	承認	作製	検図		吉村建築設計事務所	名称	図面NO.
									1999. 3/31	K. Yoshimura				E−027
									発行	担当	製図	1級建築士　（第105905号）吉村　建	電気設備工事 コンセント設備　配線図（8・屋階）　縮尺 1:100	
					1998. 10/6	竣工引き渡し					K. Sakai			