




1 低圧配線系統図

給水動力)

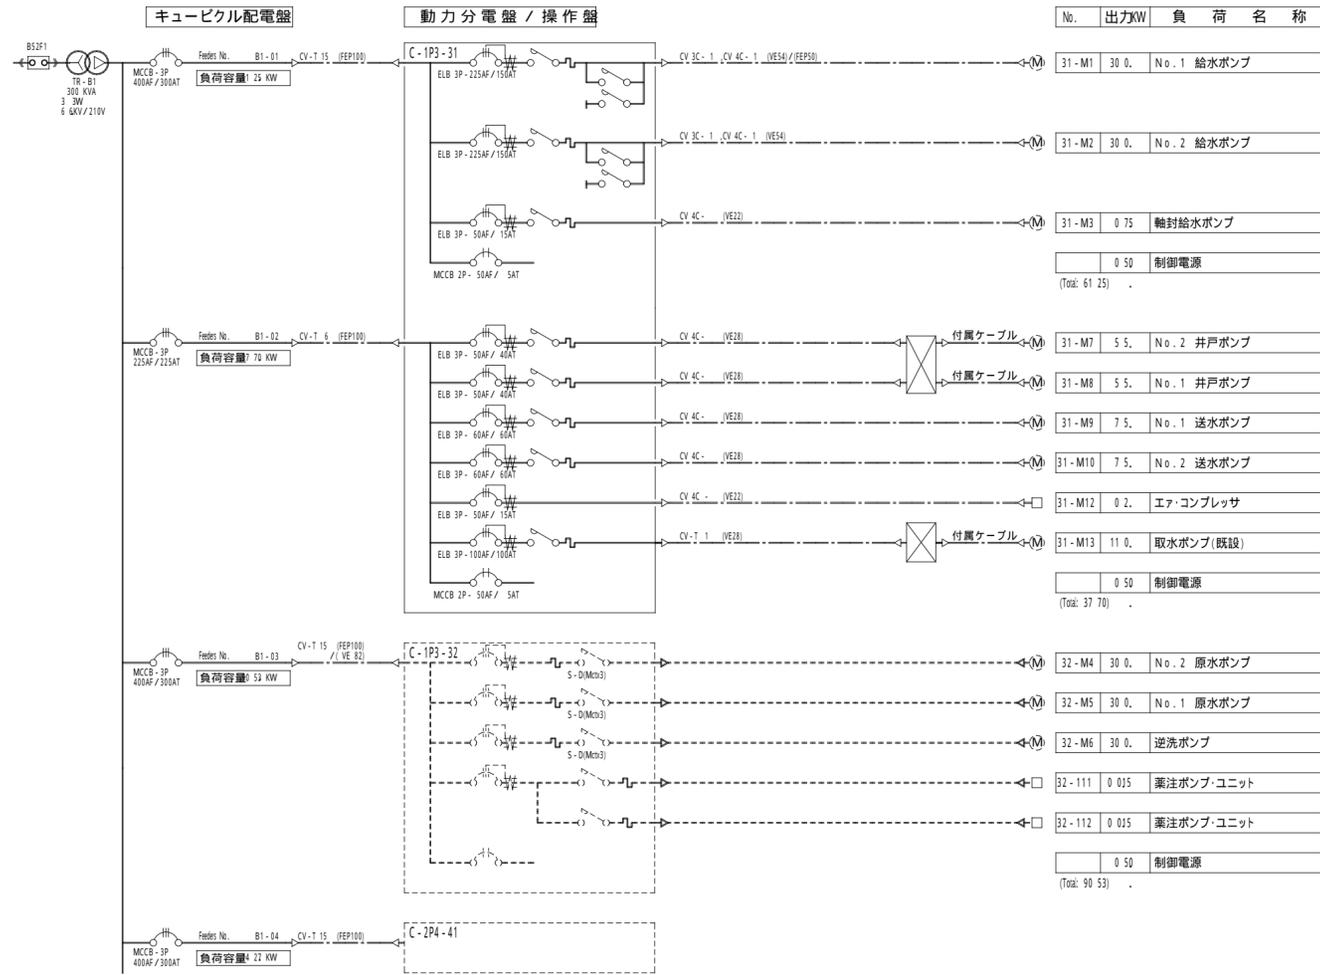

2 制御配線系統図

ボイラ設備²⁾, 給水設備³⁾, 一般動力設備, 電力設備

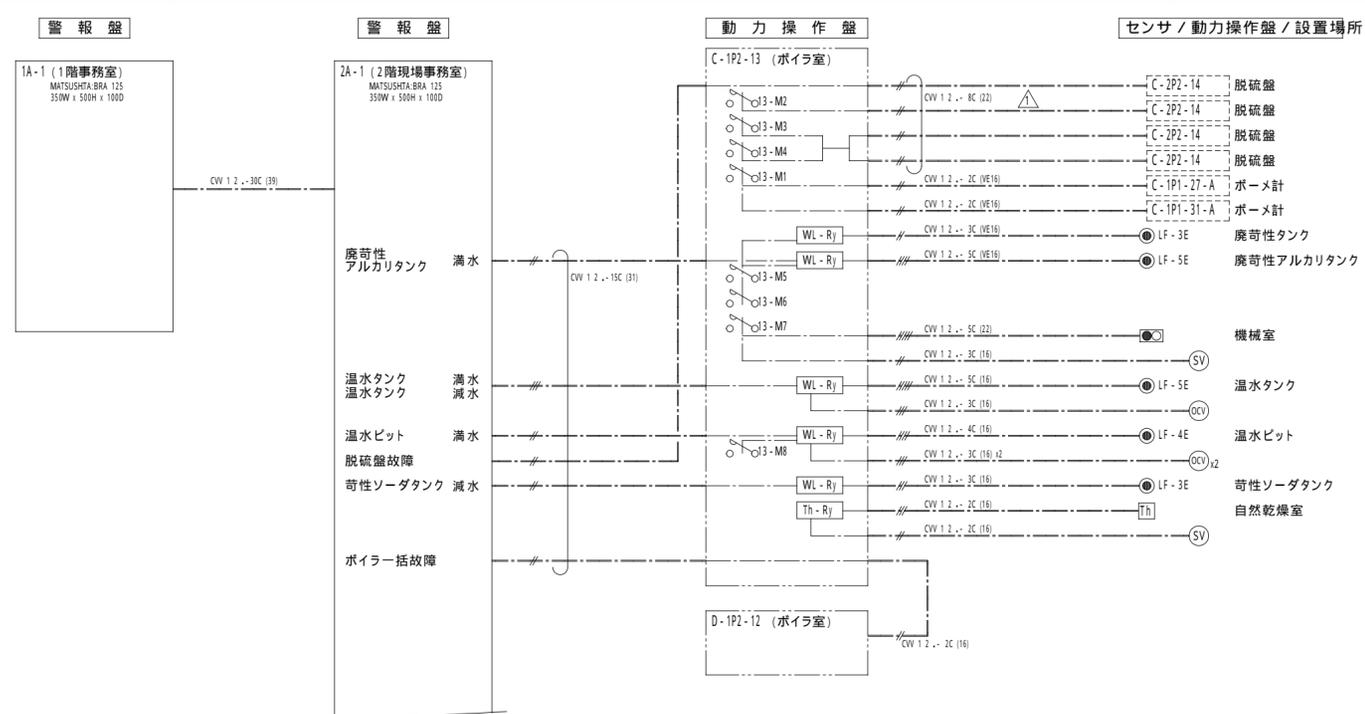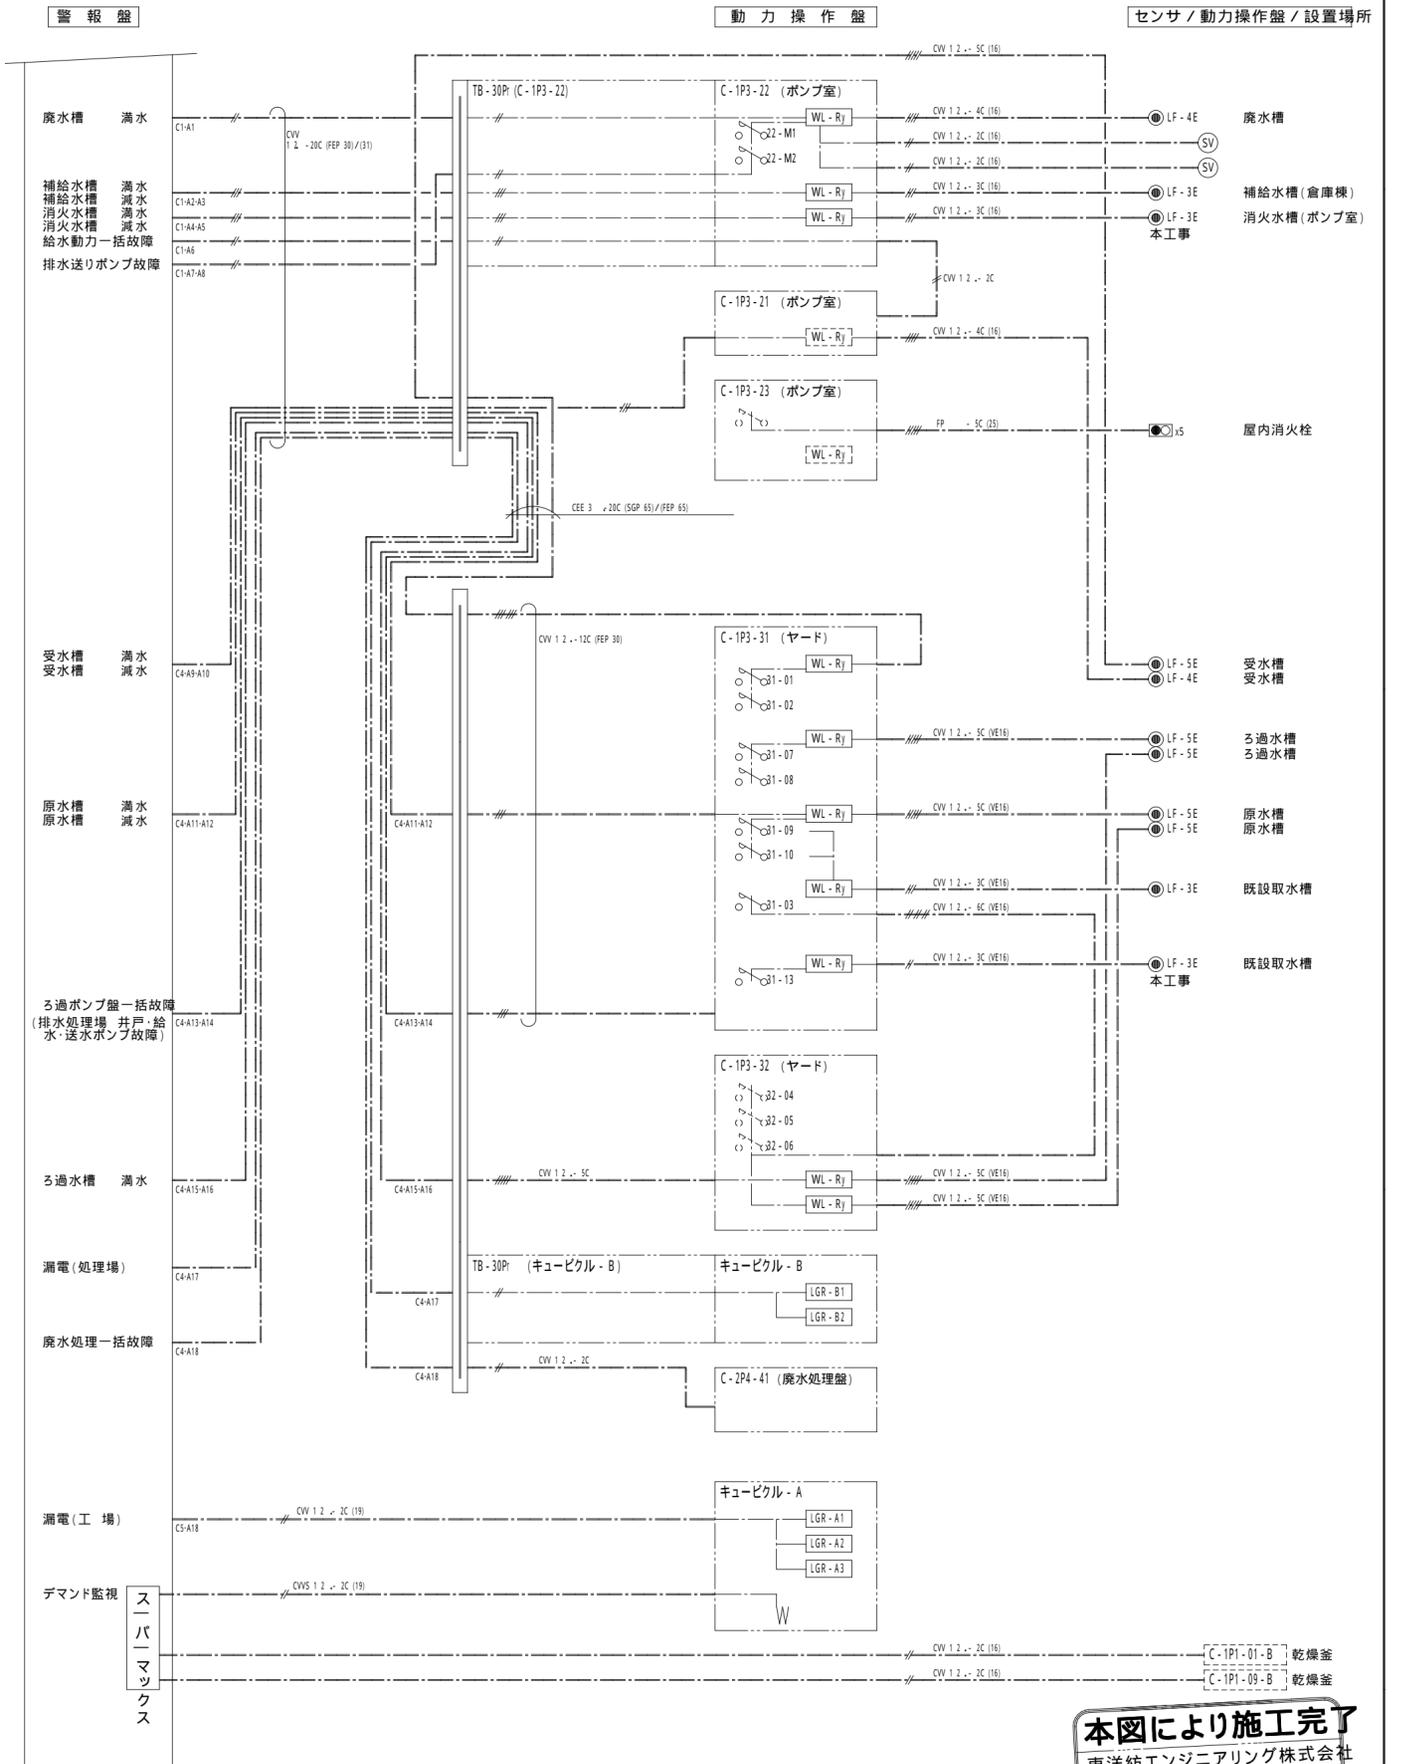

本図により施工完了
 東洋紡エンジニアリング株式会社
 2001. 11月
 施工者: 北勢電気(株) (0593)-65-3151

2001 02/11	C-1P3-33, C-1P3-31 一体形に変更 C-1P3-33 は取止める。	藤元					
2001 02/07	C-2P3-31 C-1P3-31 設置場所, 名称変更	藤元					
2000 11/05	C-1P2-13 脱硫酸制御配線他訂正	藤元	2001 06/29	用水装置警報配線追記	藤元		
訂正	年月日	理由	担当	訂正	年月日	理由	担当