


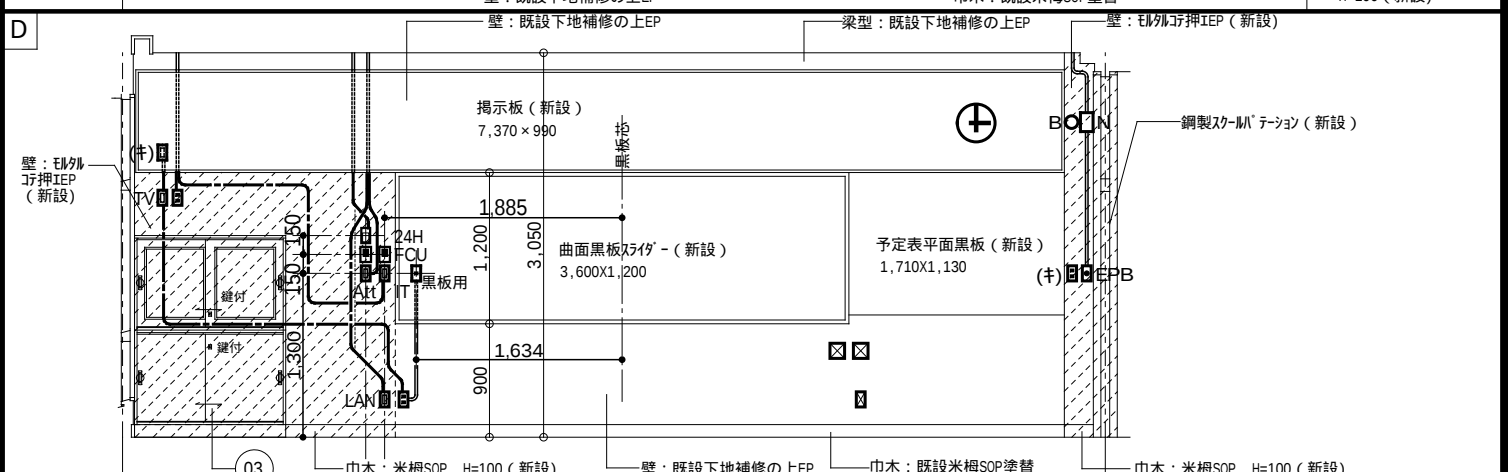

奇山組 JV	責任者	担当者	作 図	: 日 付 2010(H22) 09/14	: プロジェクト名 町立大淀中学校大規模改造その他工事
			K. Sakai	: 図面名 展開図 (南館 教室)	: 縮尺 原版: A3 1: 60

NO E-606-01