


保健室・会議室

2F

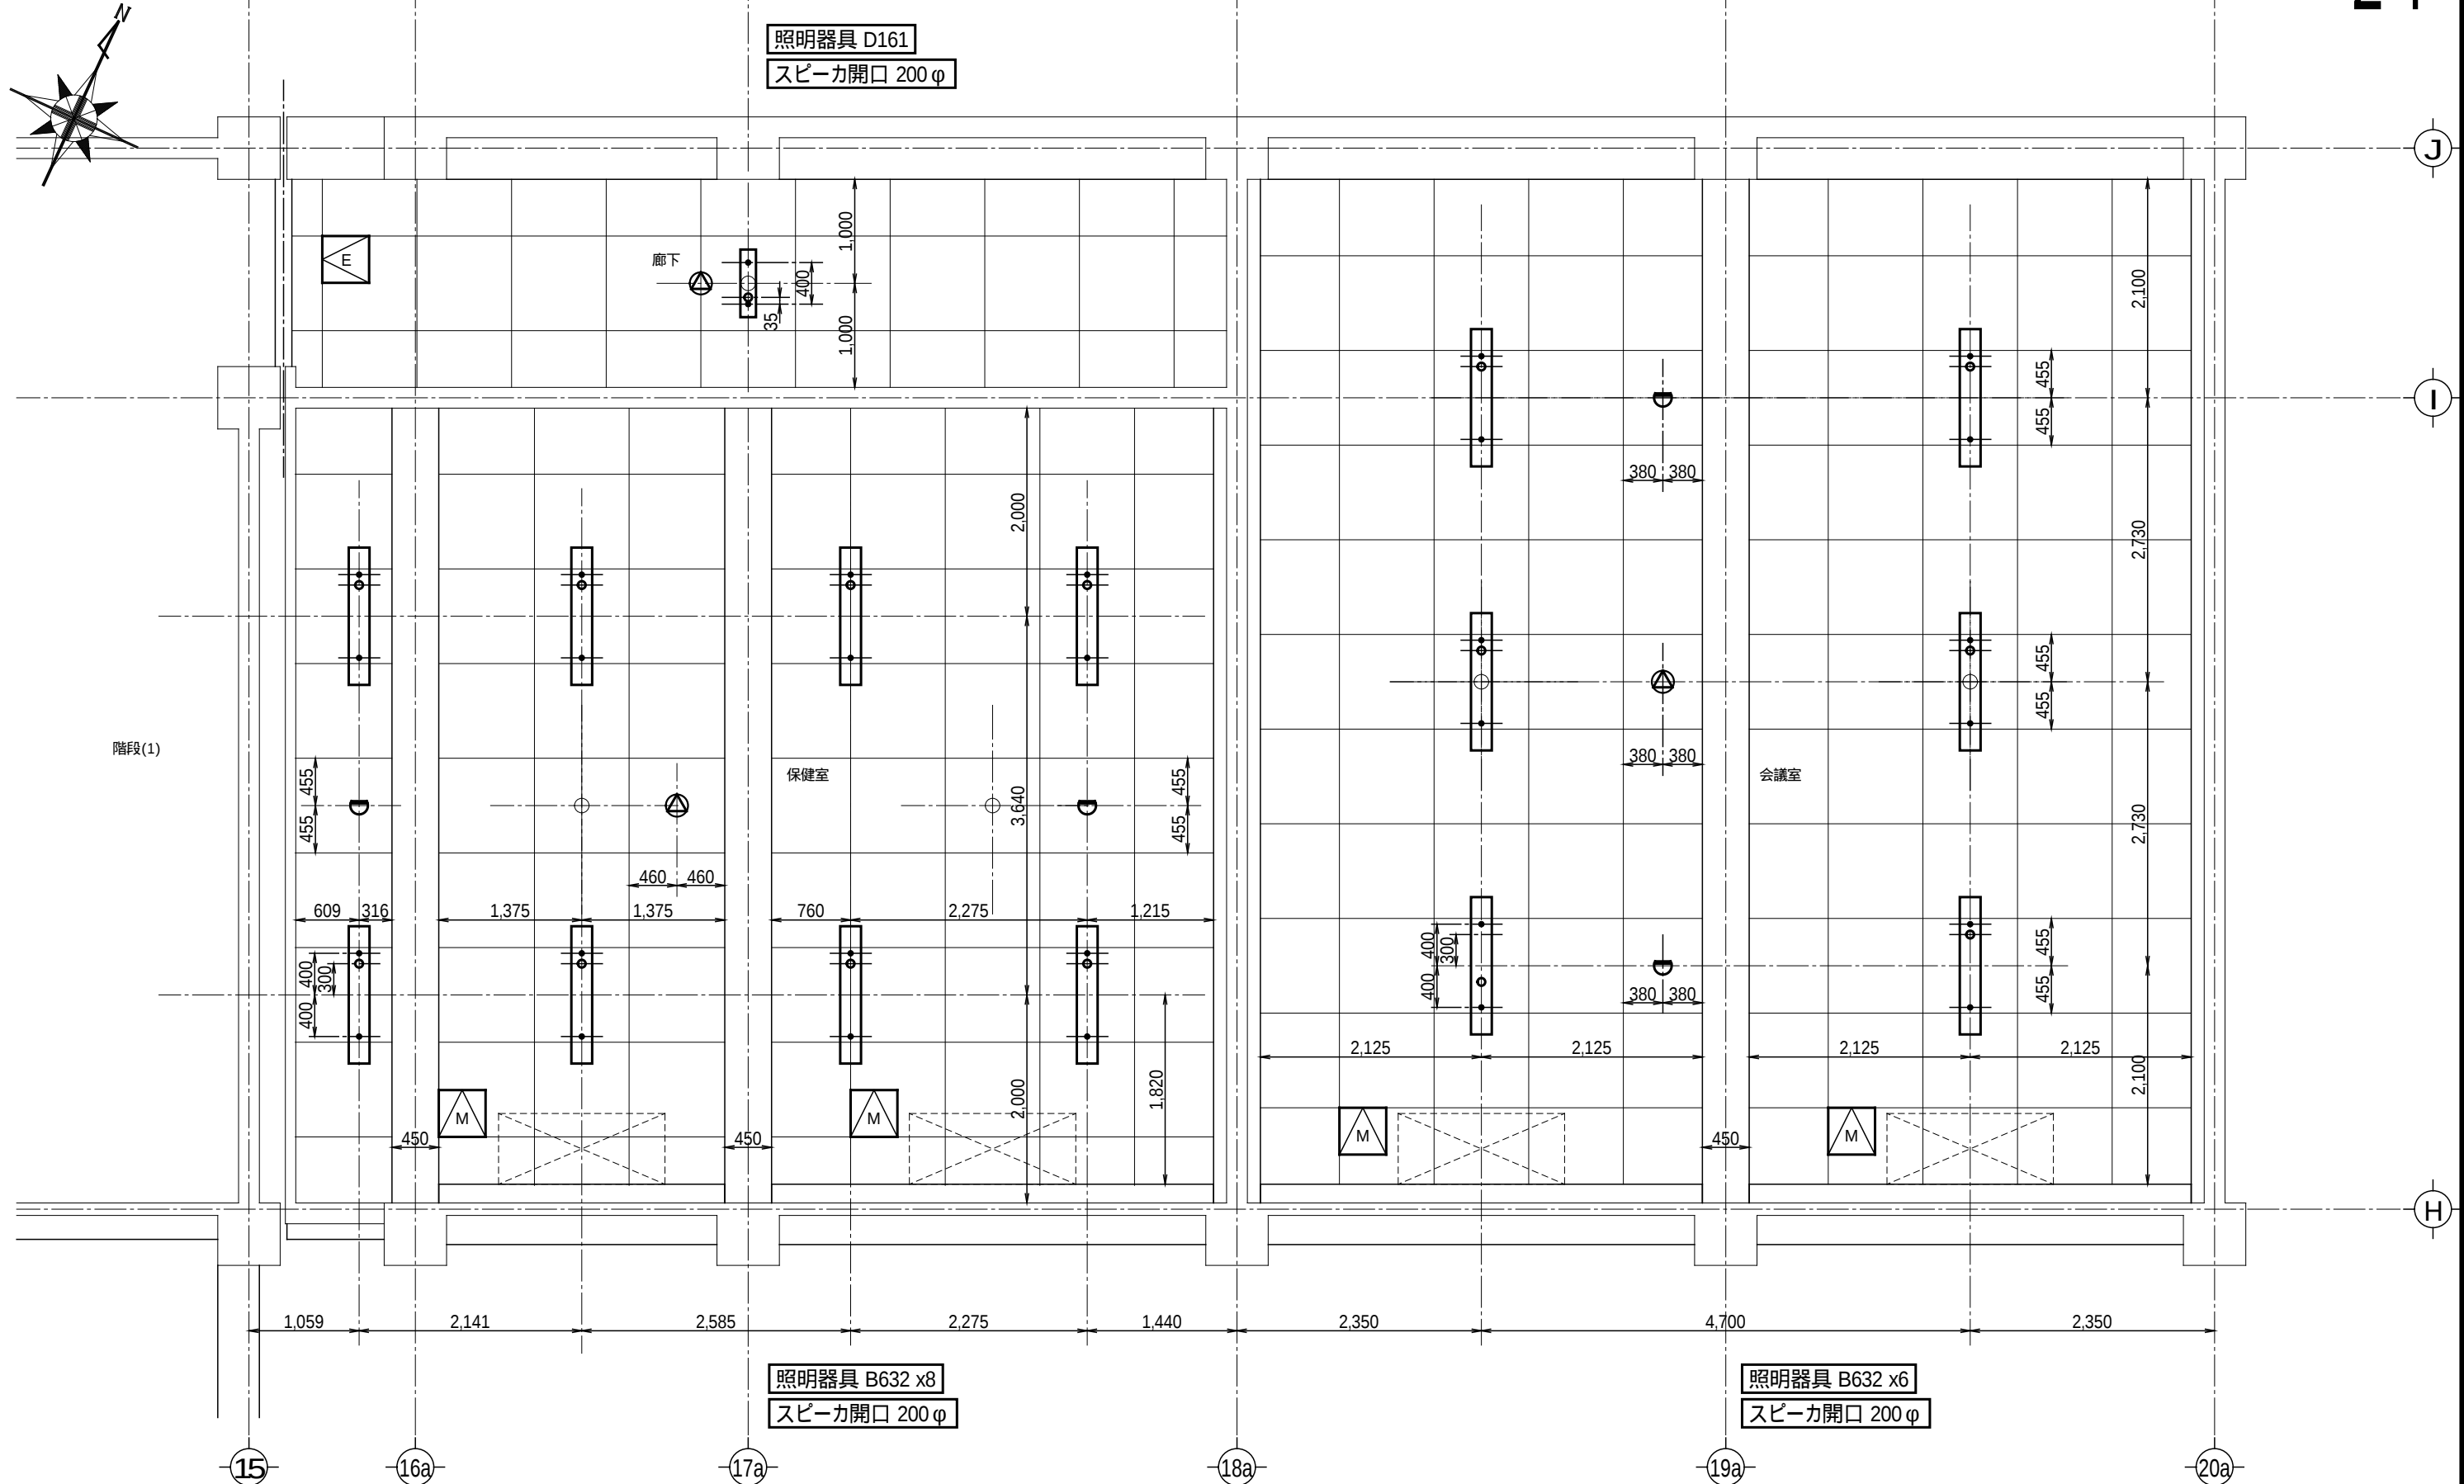

作成 訂正	作 成					(株)浅沼組・(株)崎山組 JV	責任者	担当者	作 図 <i>K. Sato</i>	: 日 付 2010(H22) 08/07	: プロジェクト名 町立大淀中学校大規模改造その他工事	
	訂 正									: 図面名 天井器具配置図 2階 保健室, 会議室	: 縮尺 原版: A3 1: 60	NO E-315 -00