
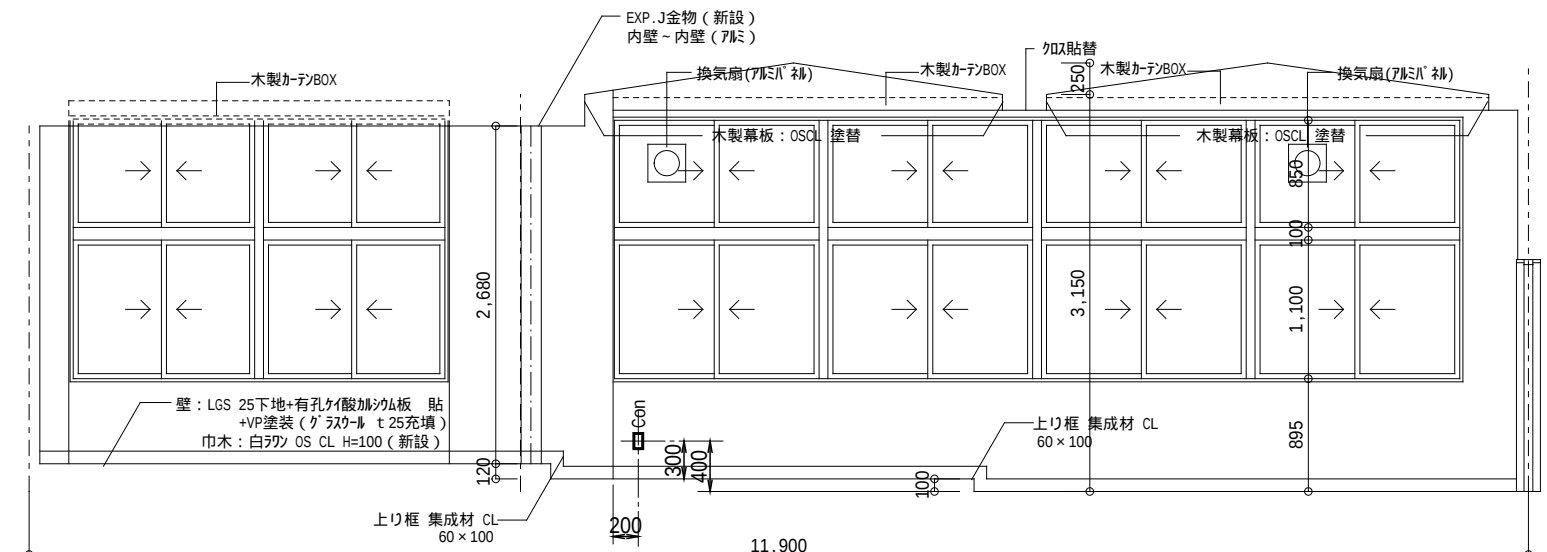
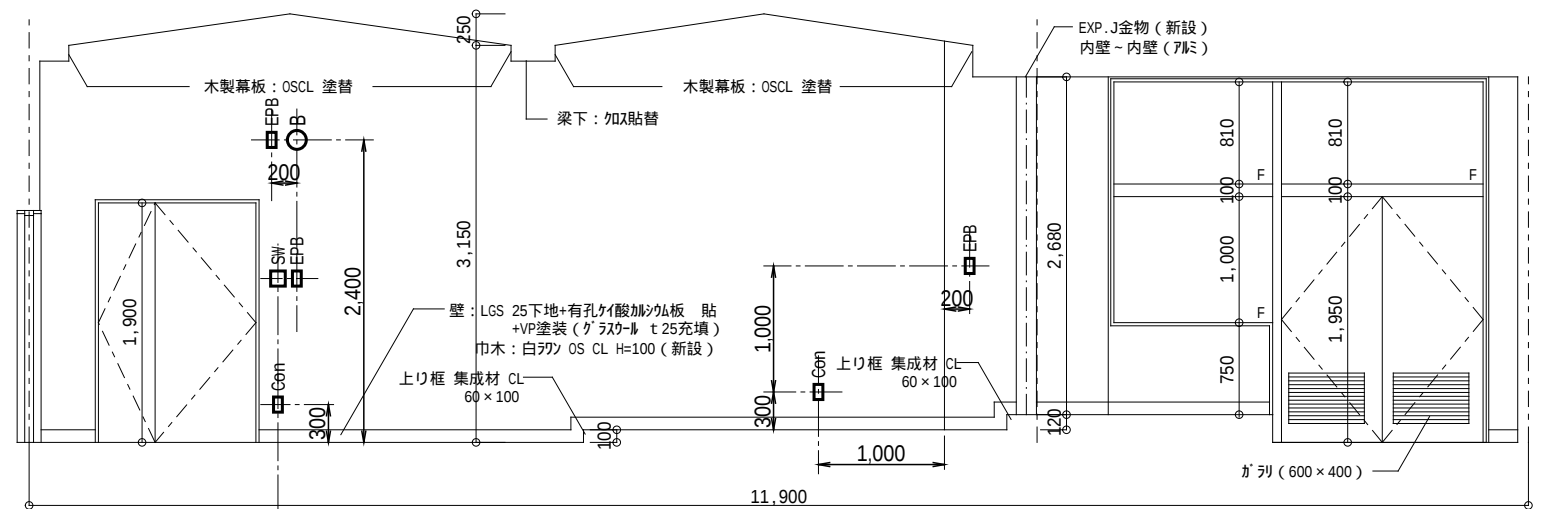
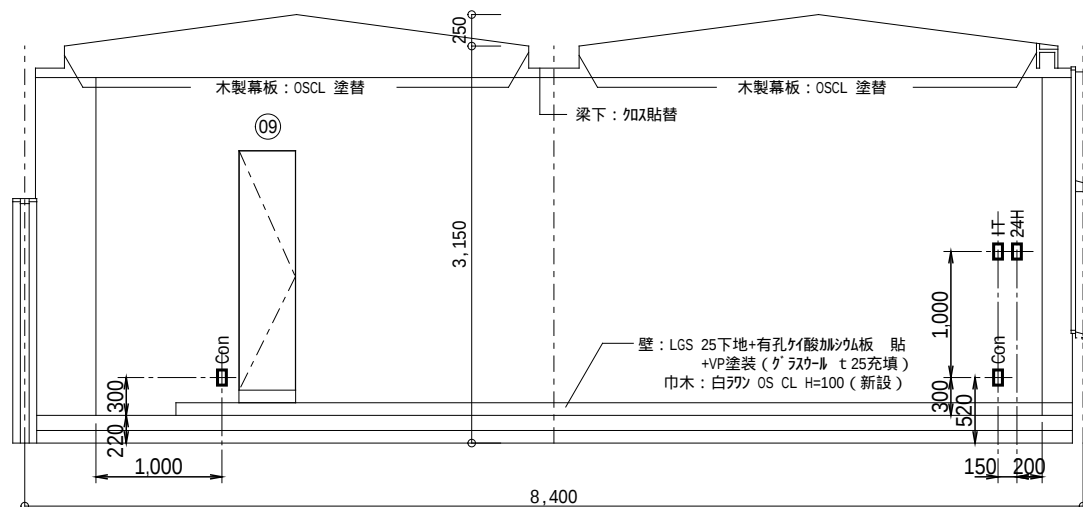


B

D

A

C

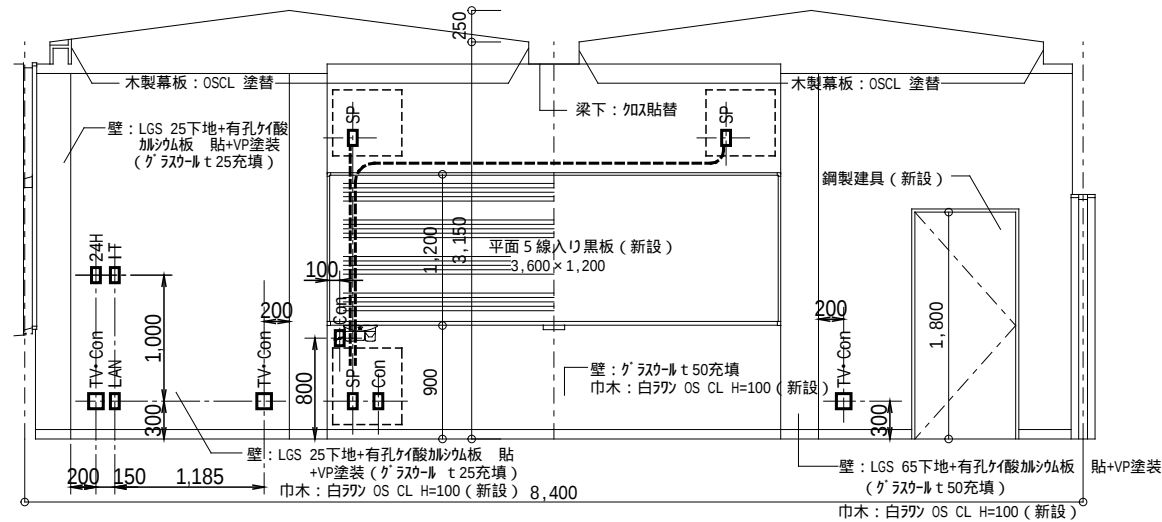

作成 訂正	作成				(株)浅沼組・(株)崎山組 JV	責任者	担当者	作 図 <i>K. Sakai</i>	: 日 付 2010(H22) 08/18	: プロジェクト名 町立大淀中学校大規模改造その他工事
	訂正								: 図面名 展開図 (1 階第 1 音楽室)	: 縮尺 原版 : A3 1 : 100 1 : 200