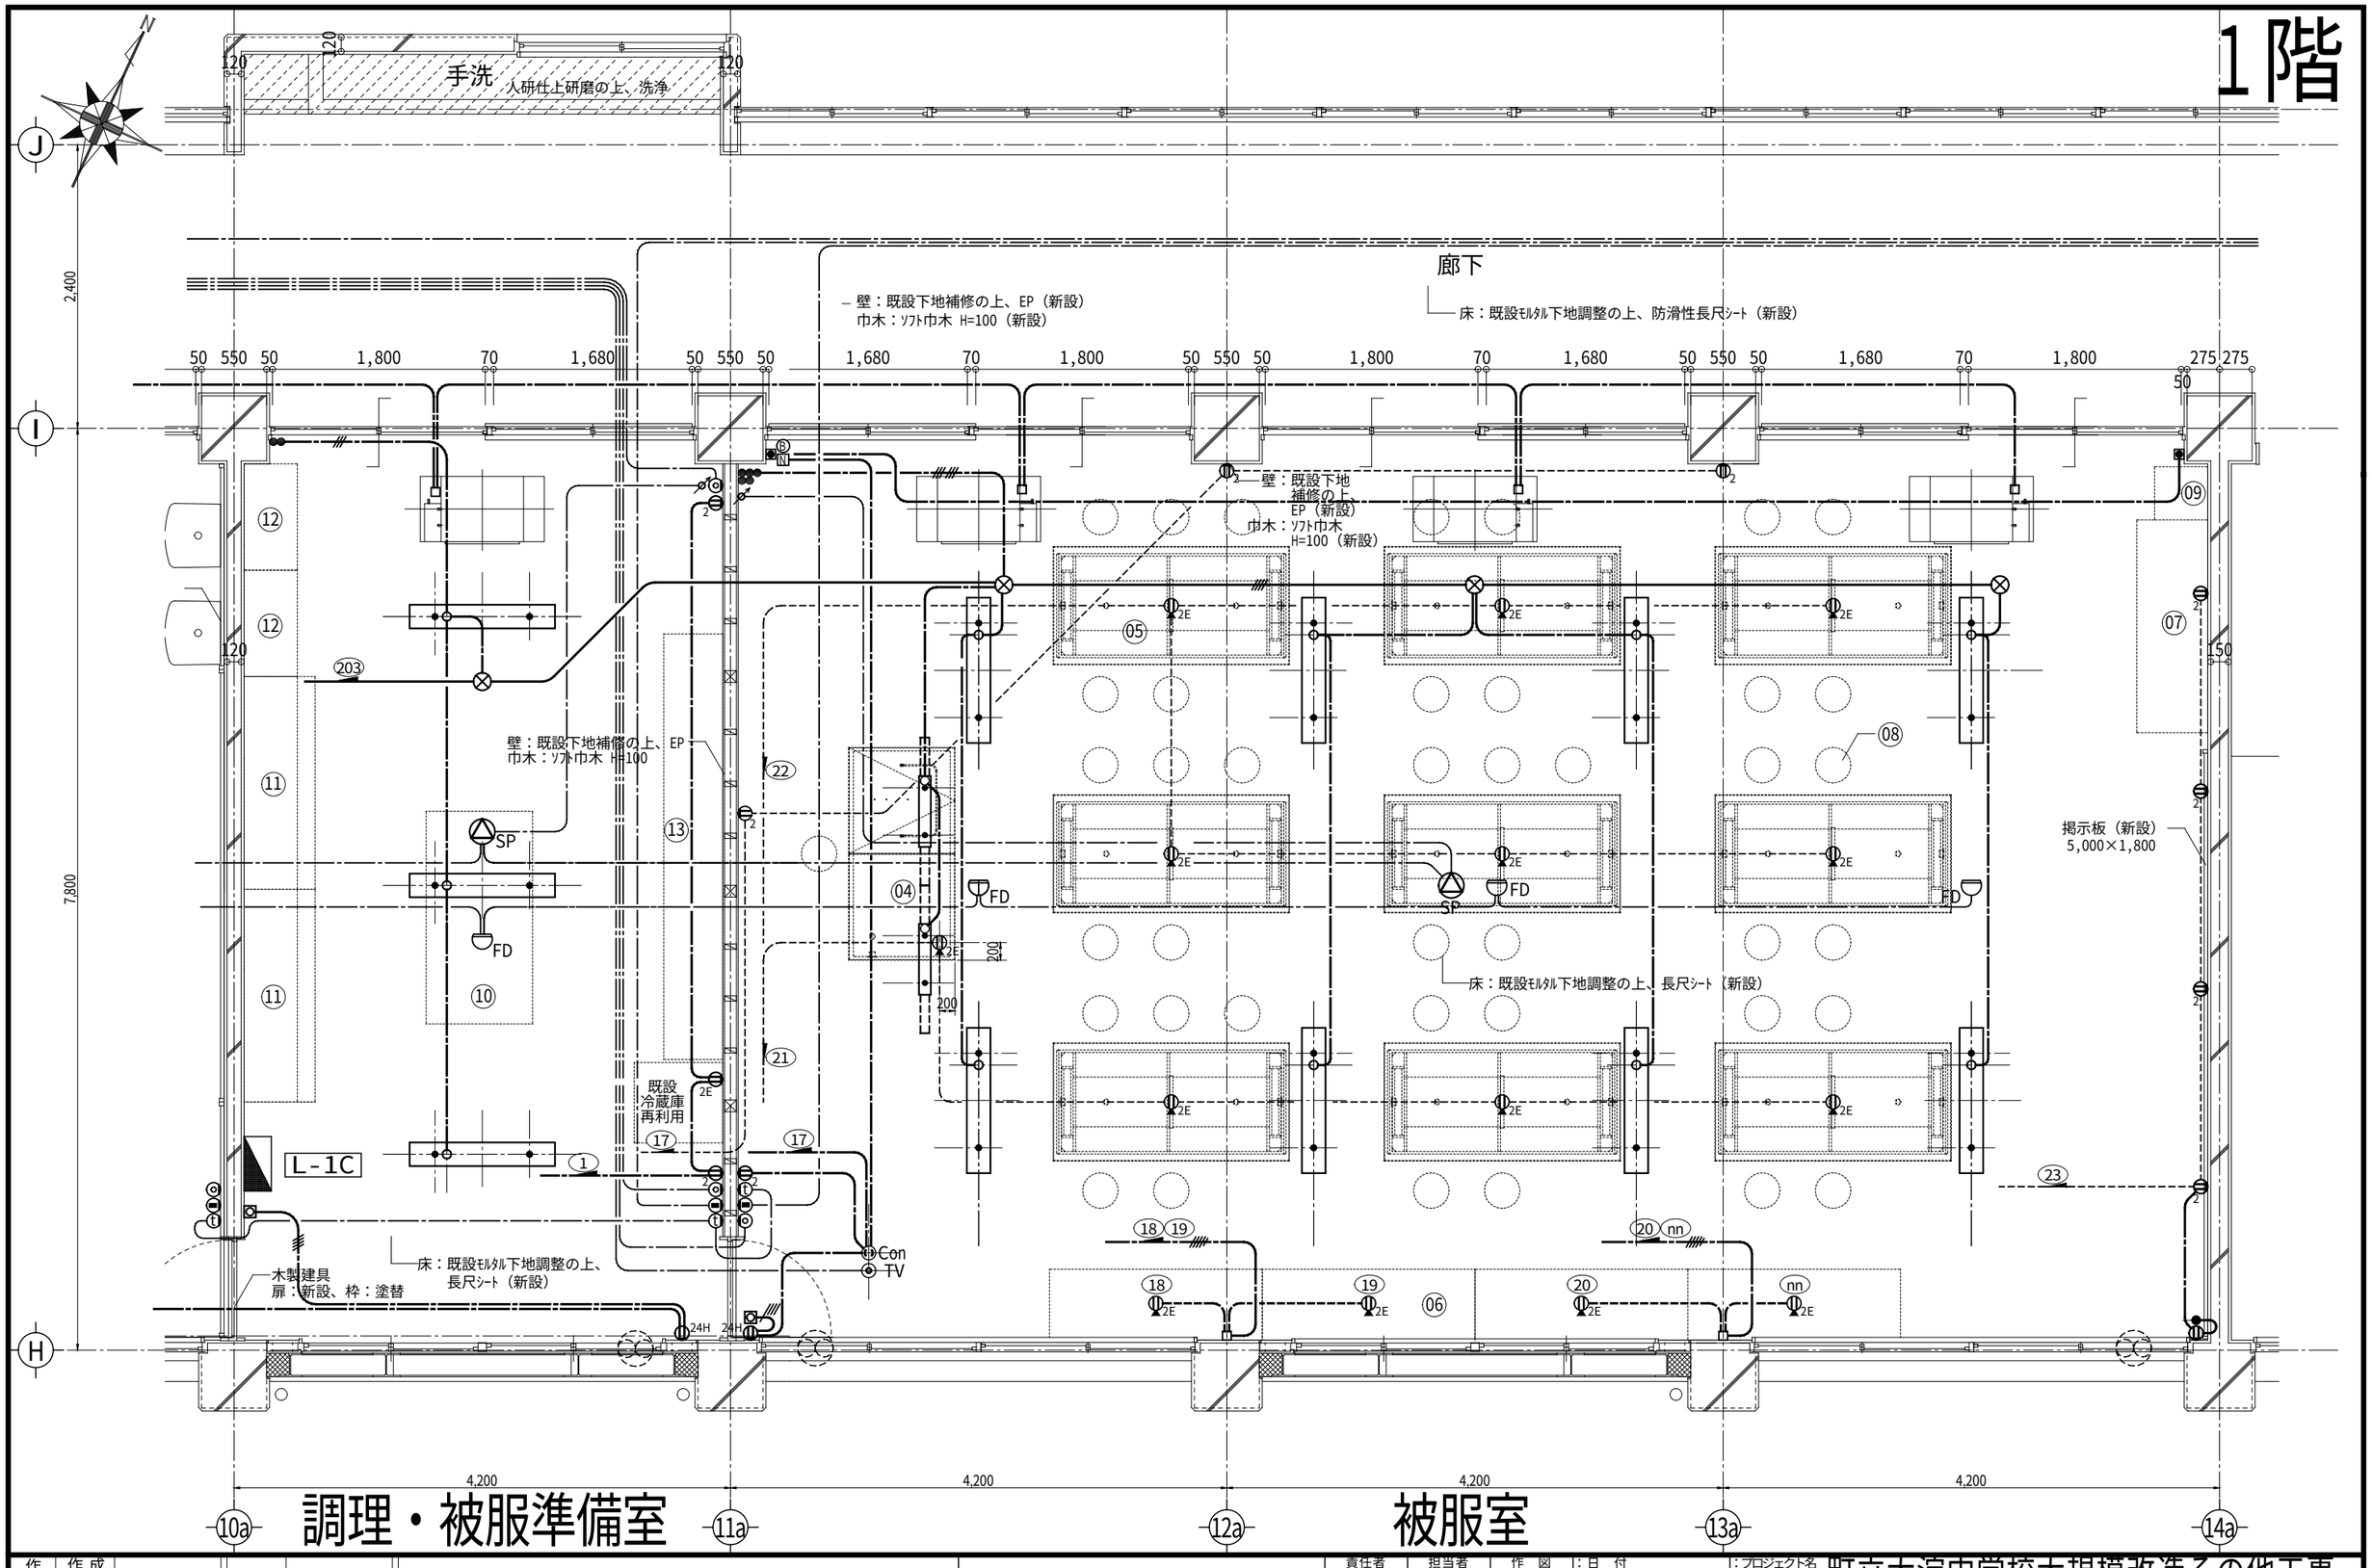

作成・訂正	作成				(株)浅沼組・(株)崎山組 JV	責任者	担当者	作図	日付 2011(H.23)04/25	プロジェクト名 町立大淀中学校大規模改造その他工事	
	訂正							K. Sakao	図面名 被服室、調理・被服準備室 配線図	縮尺 1: 50	原版:A3

NO E-8761-0