1 地階　配線図（照明・換気設備）　1:100

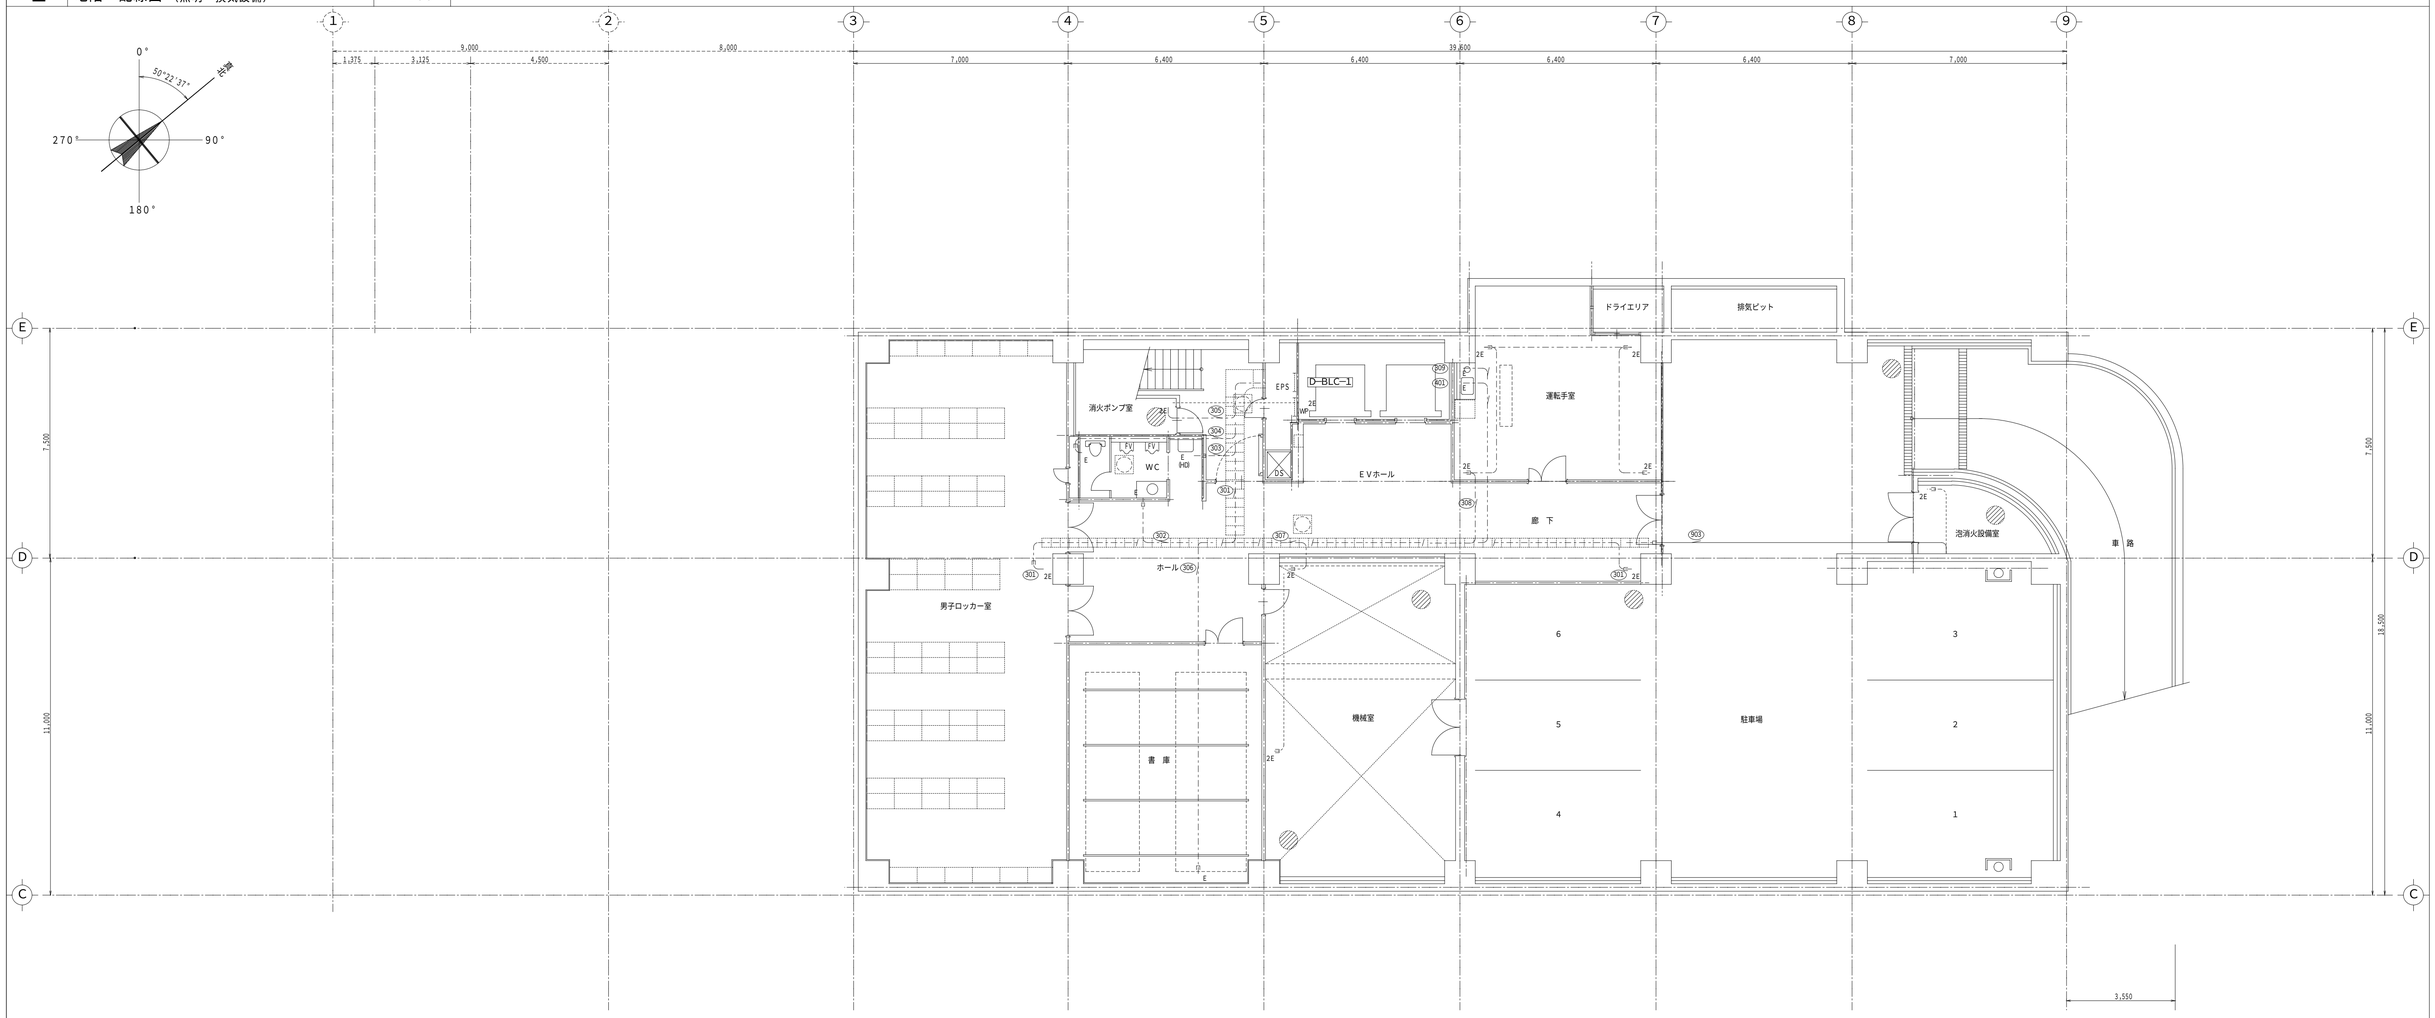

本図により施工完了
株式会社　吉村建築設計事務所
1998 10/06
施工者：戸田建設株式会社大阪支店　(06)6531-7867
東原工業株式会社大阪南支店　(0726)24-1865

訂正							特記事項	承認	作製	検図	吉村建築設計事務所	名称	図面NO.
									1999. 3/31	K. Yoshimura			E-021
									発行	担当	製図	電気設備工事 照明・換気設備　配線図（地階）	縮尺
					1998. 10/6	竣工引き渡し					1級建築士　（第105905号）吉村　建		1:100