

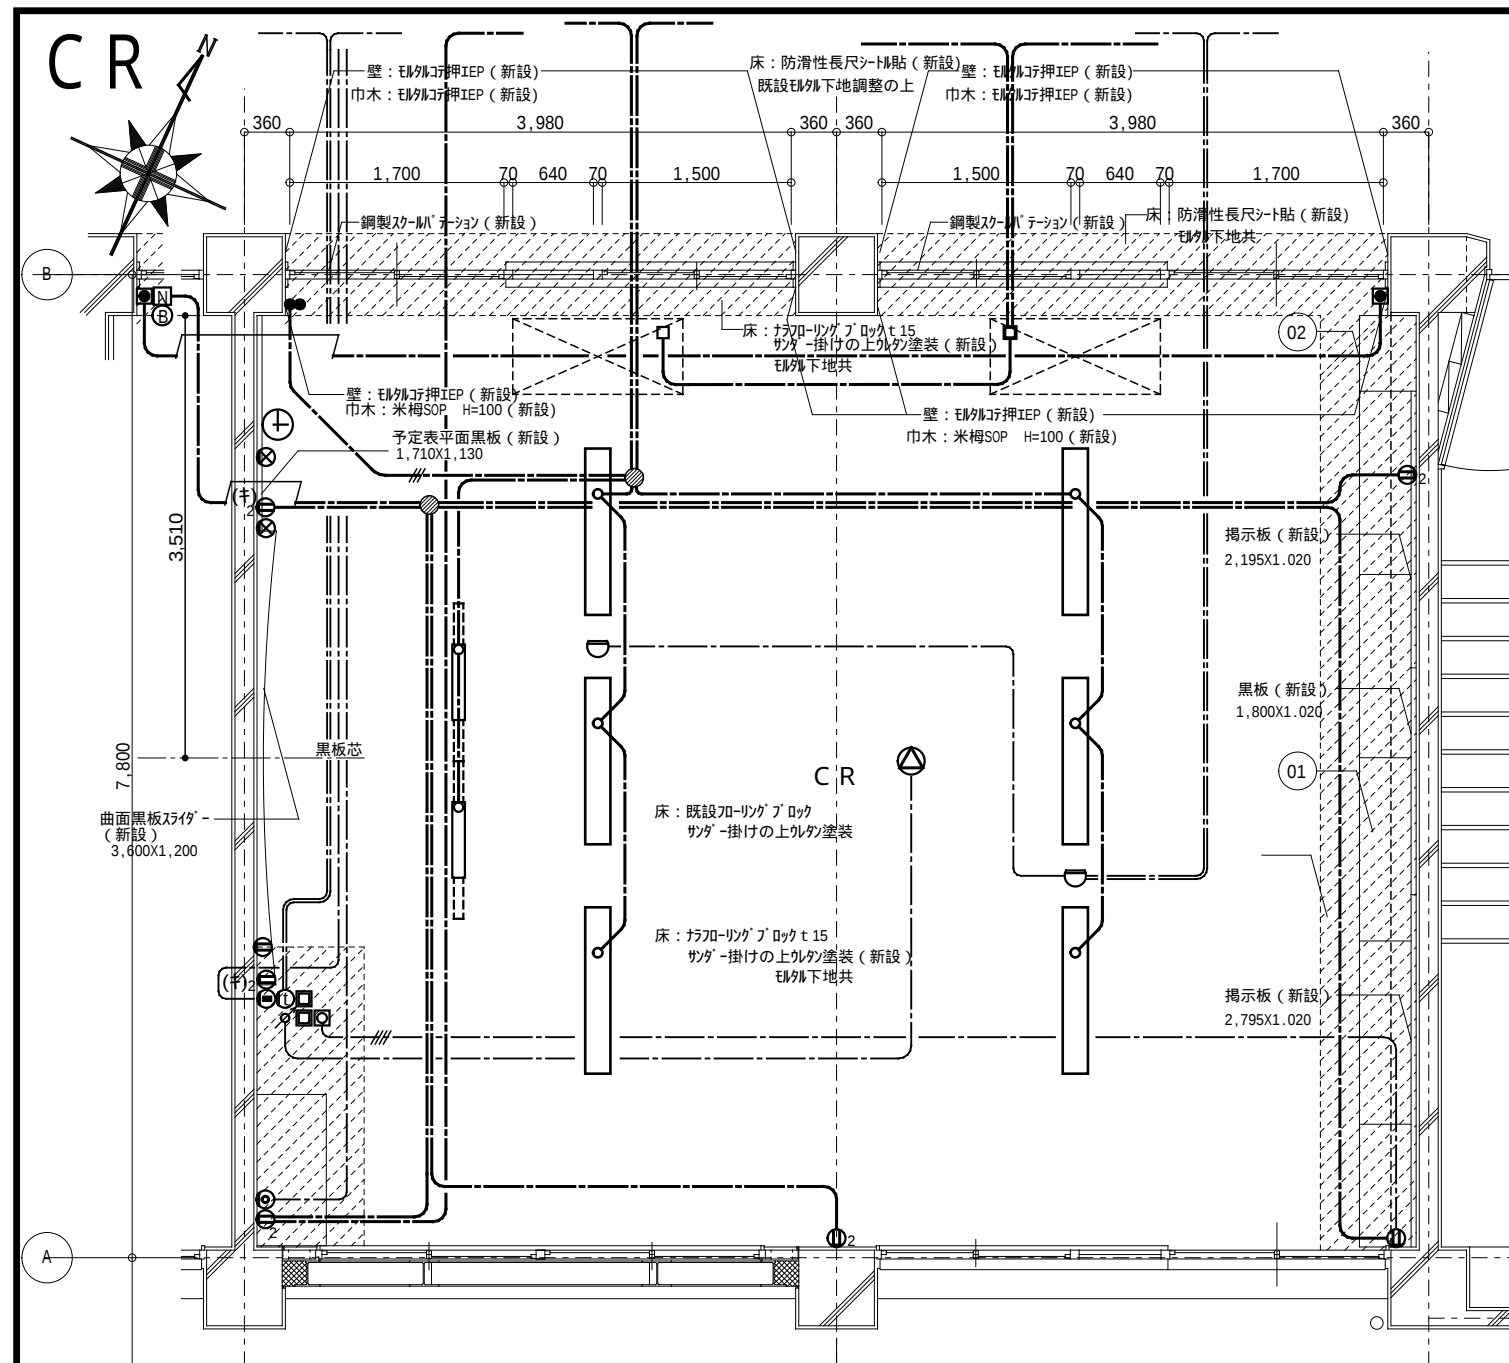
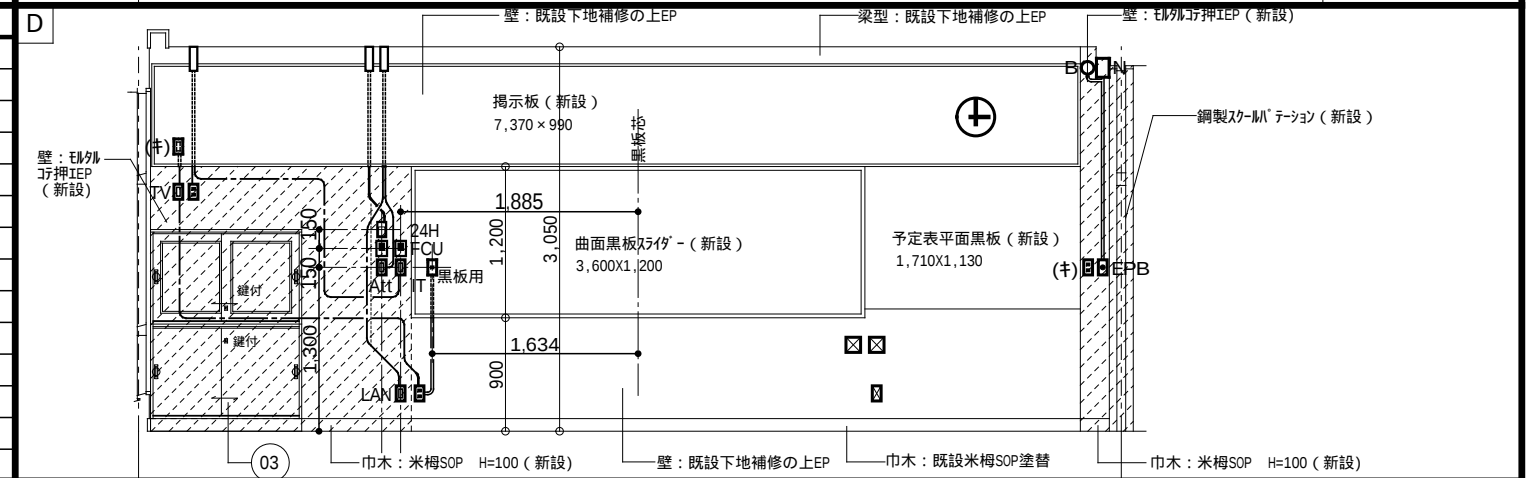
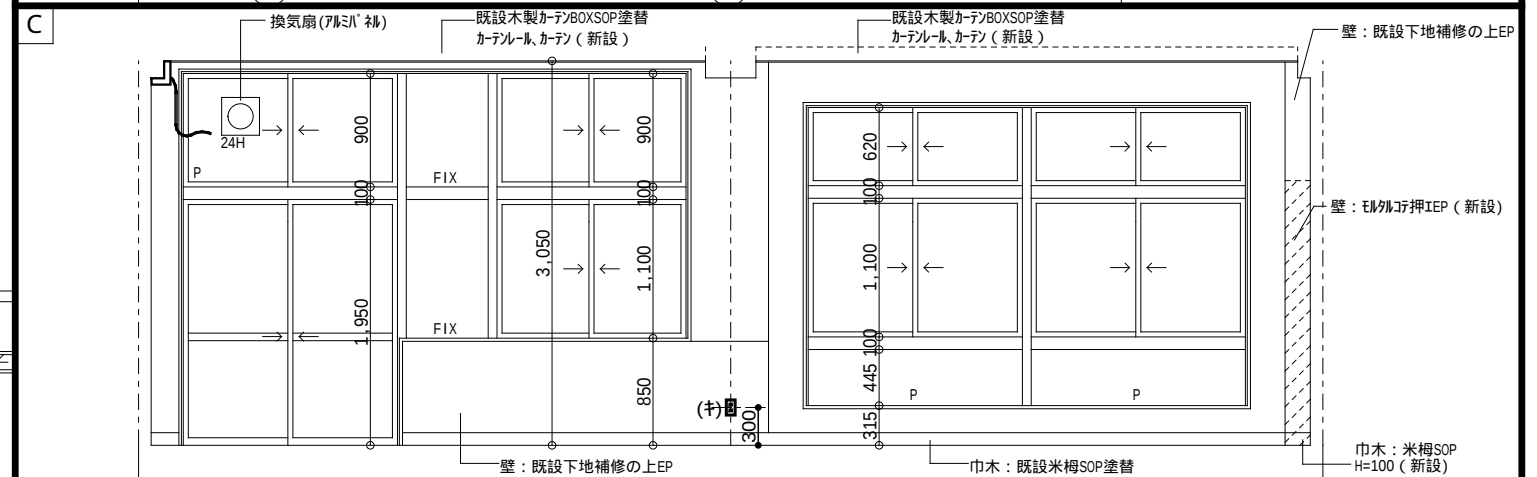


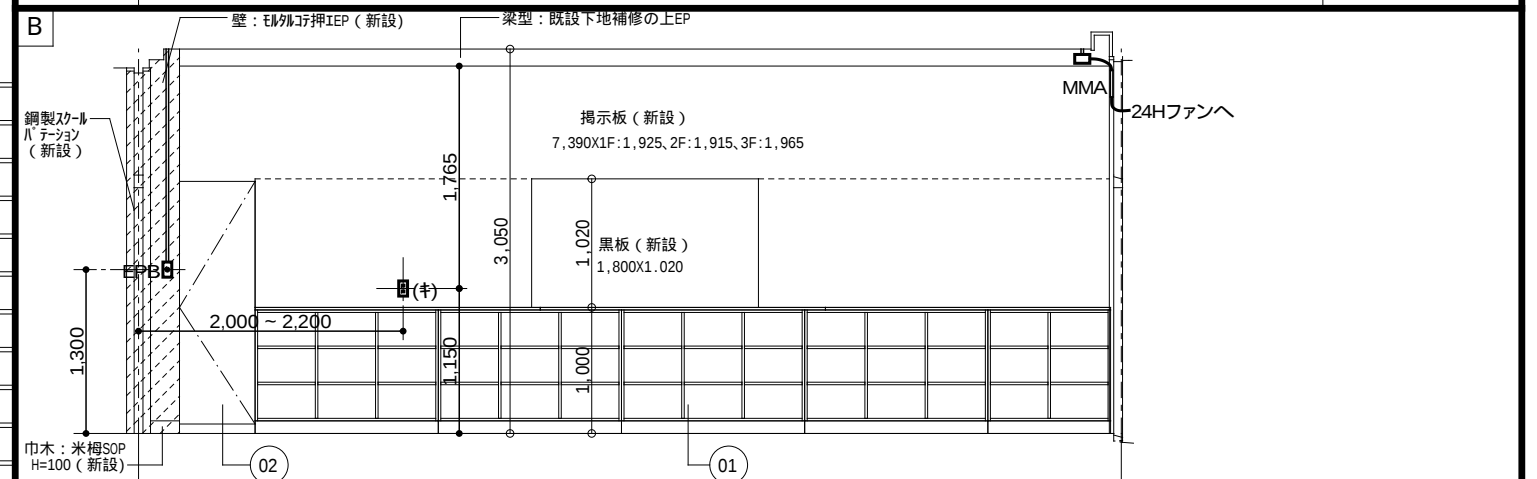

記 号		名 称 ・ 規 格		備 考		記 号		名 称 ・ 規 格		備 考	
平面図	展開図					平面図	展開図				
		埋込スイッチ	1P-15A × 1 / × 2 / × 3					電話アウトレット／電話機		壁付 / 床付	
		埋込スイッチ	3W-15A / 4W-15A					天井スピーカ			
		埋込スイッチ(確認灯付)	1P- 4A					天井スピーカ		アッテネータ付	
		24Hour換気扇用スイッチ	空調設備工事					アッテネータ			
		空調機用リモコンスイッチ	空調設備工事					インターホン(校舎用)			
		埋込コンセント	2P-15A × 1 / × 2					テレビ共聴アウトレット(壁付)		CS-7FW / コンセント	
		埋込コンセント(接地極付)	2P-15AE × 1 / × 2					テレビ共聴アウトレット(天井)		CS-7FW	
		埋込コンセント(接地端子付)	2P-15AET × 1 / × 2					LANモジュラージャック		RJ45 × 2 / コンセント	
		埋込コンセント(FC用)	抜止型					非常押しボタン		EPB	
		埋込コンセント(換気扇用)	2P-15A					非常ベル			
								同上スイッチボックス		MCCB 2P1E-50AF/15AT	
		既設不要アウトレットボックス	カバープレート取付					電池時計		時報電波自動受信	
								LAN × 2 端子、TV × 1			
								FCU用リモコンスイッチ		空調設備工事	

作成訂正	作成				(株)浅沼組・(株)
	訂正				

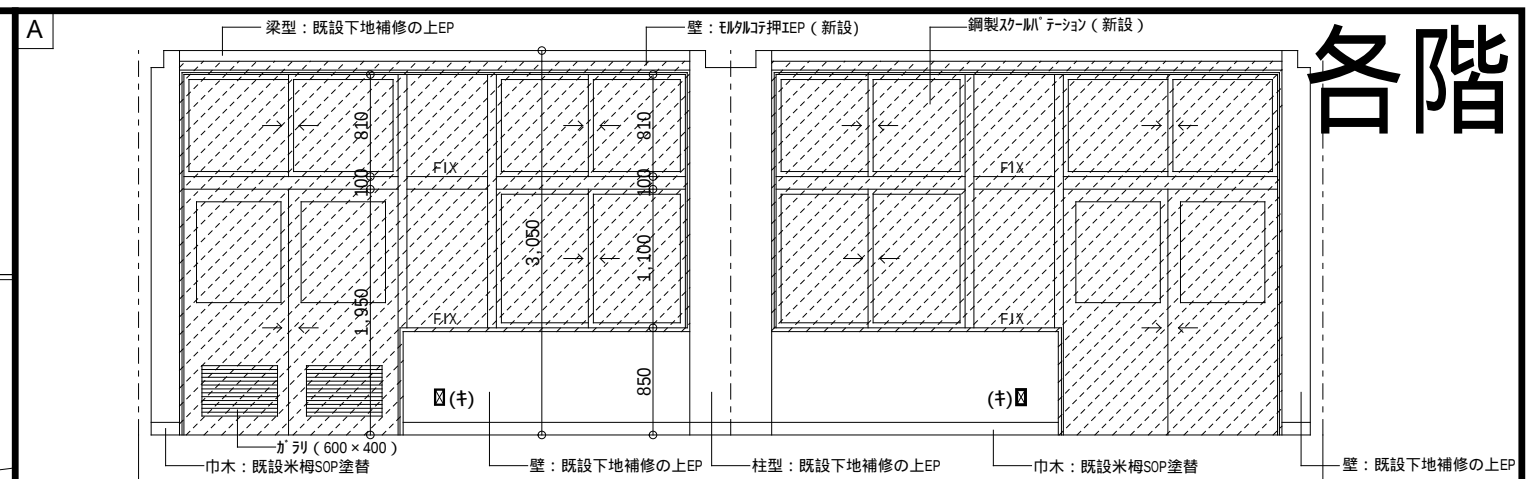

各階