




1 No. 4 照明塔 東立面図 1/60

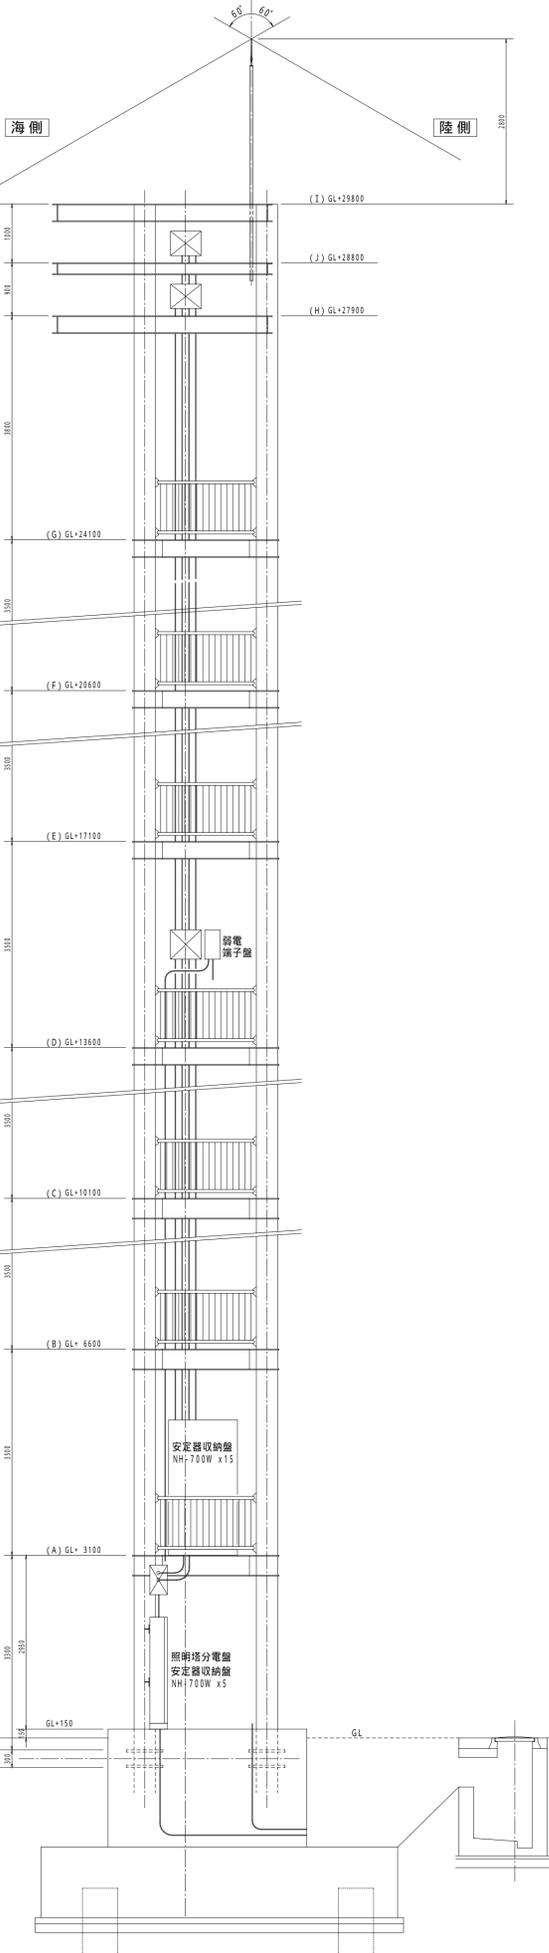


2 No. 4 照明塔 平面図 1/60

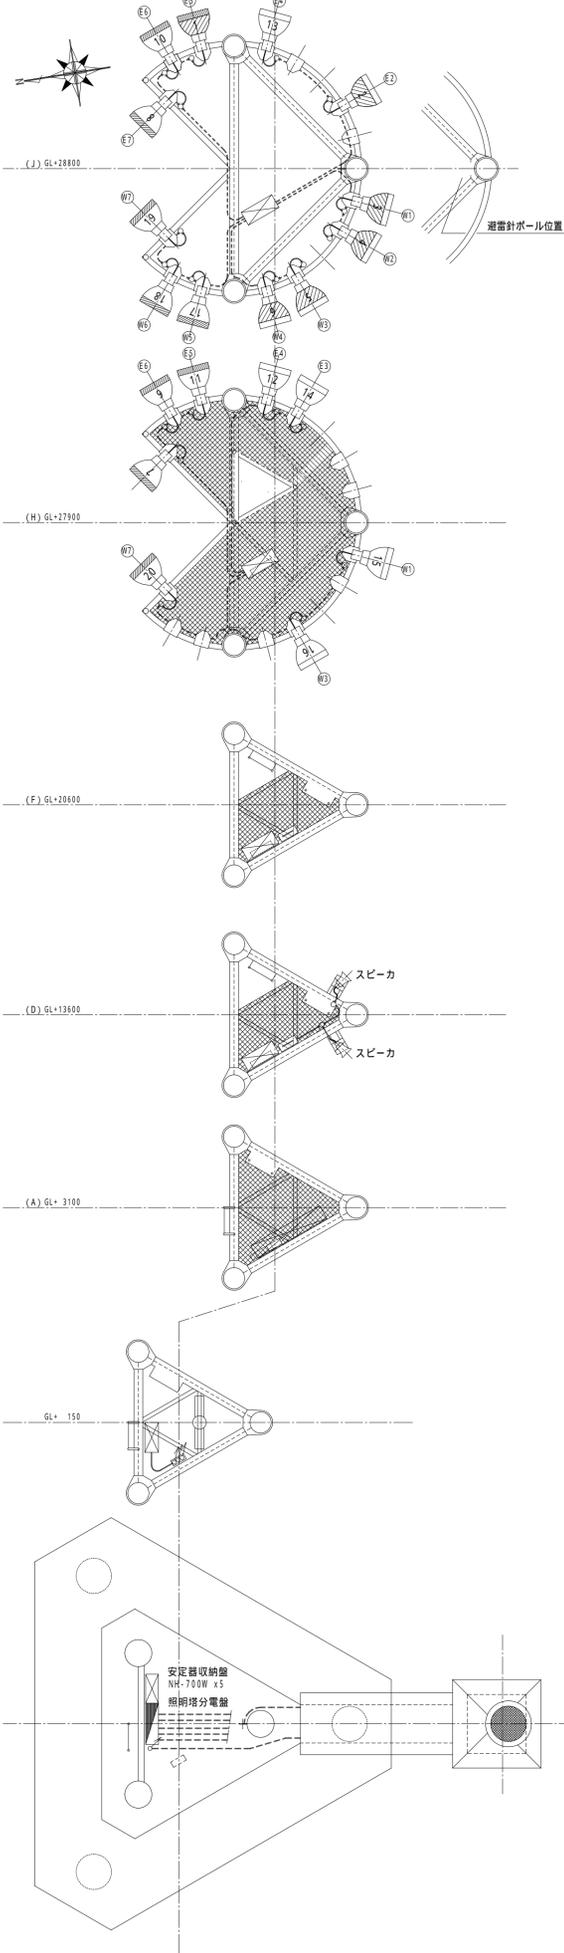


3 No. 4 照明塔 系統図

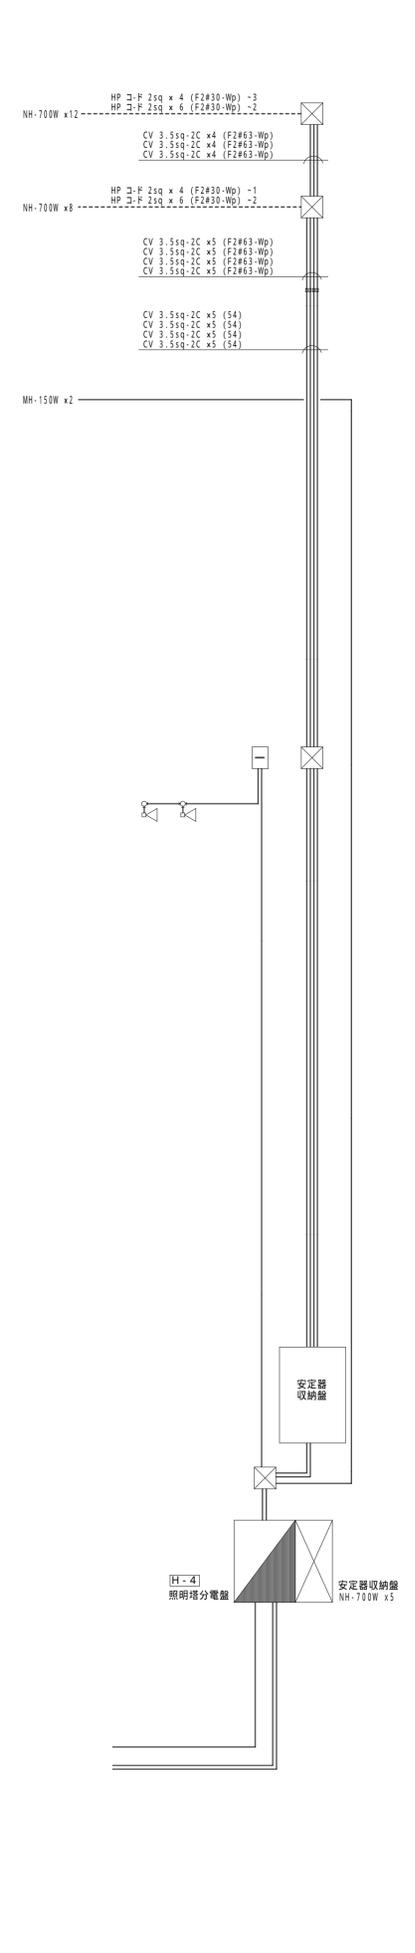


4 No. 4 照明塔 灯具結線図

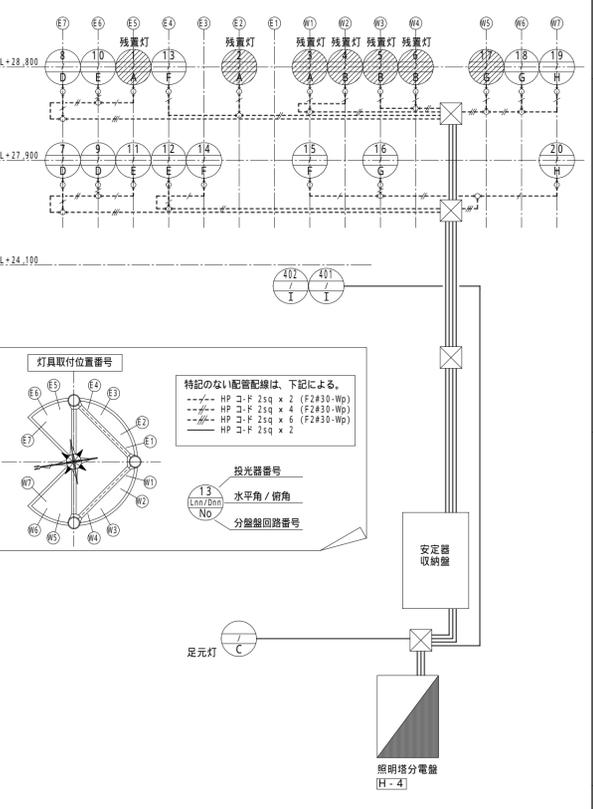

5 No. 4 照明塔 分電盤結線図, 姿図 1/20

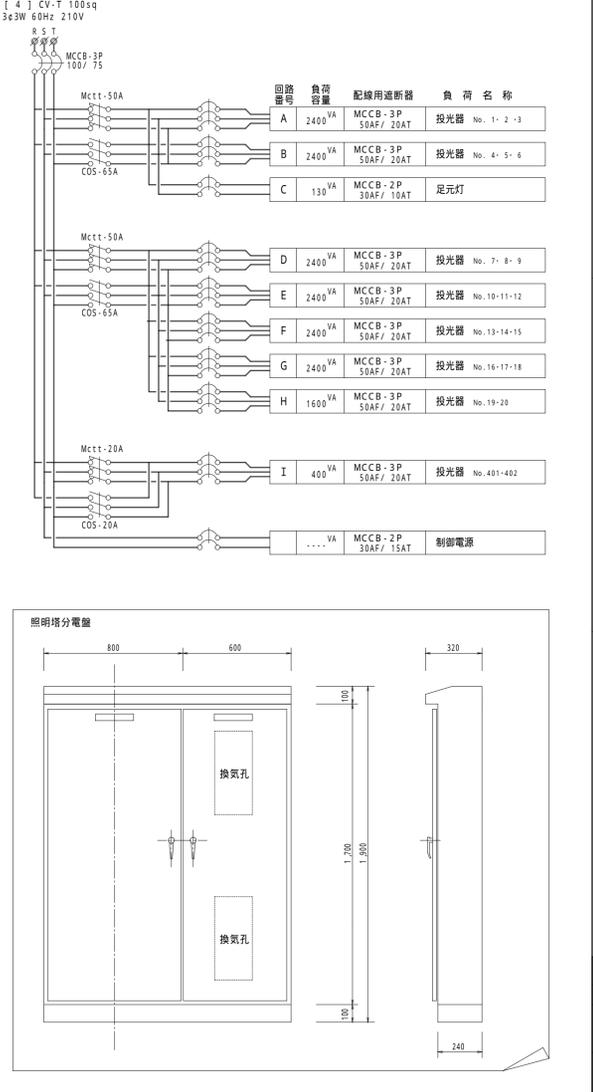

6 No. 4 照明塔 安定器収納盤 1/20

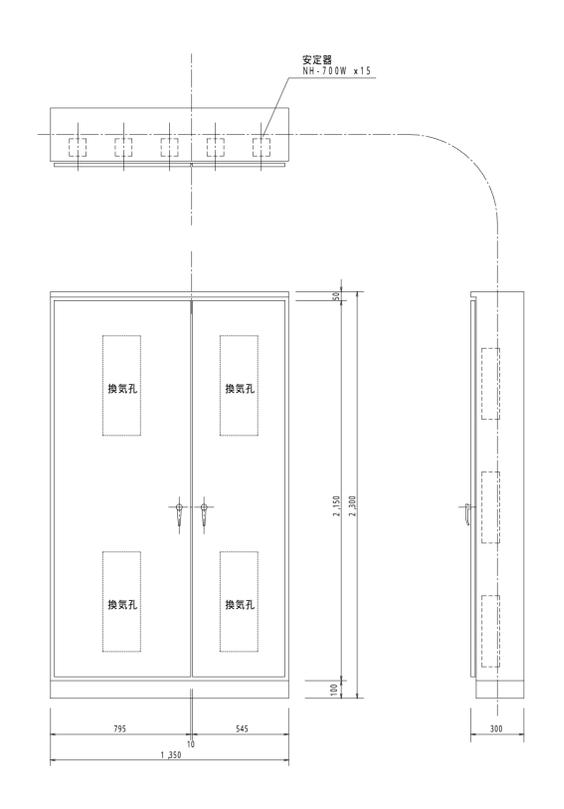

名称	大阪南港かもめフェリ・待合所電気施設	1/60	年月日
図面名称	No. 4 照明塔投光器設備図	E-024	
承認	検図	設計	製図
財団法人 大阪港埠頭公社			