


1階

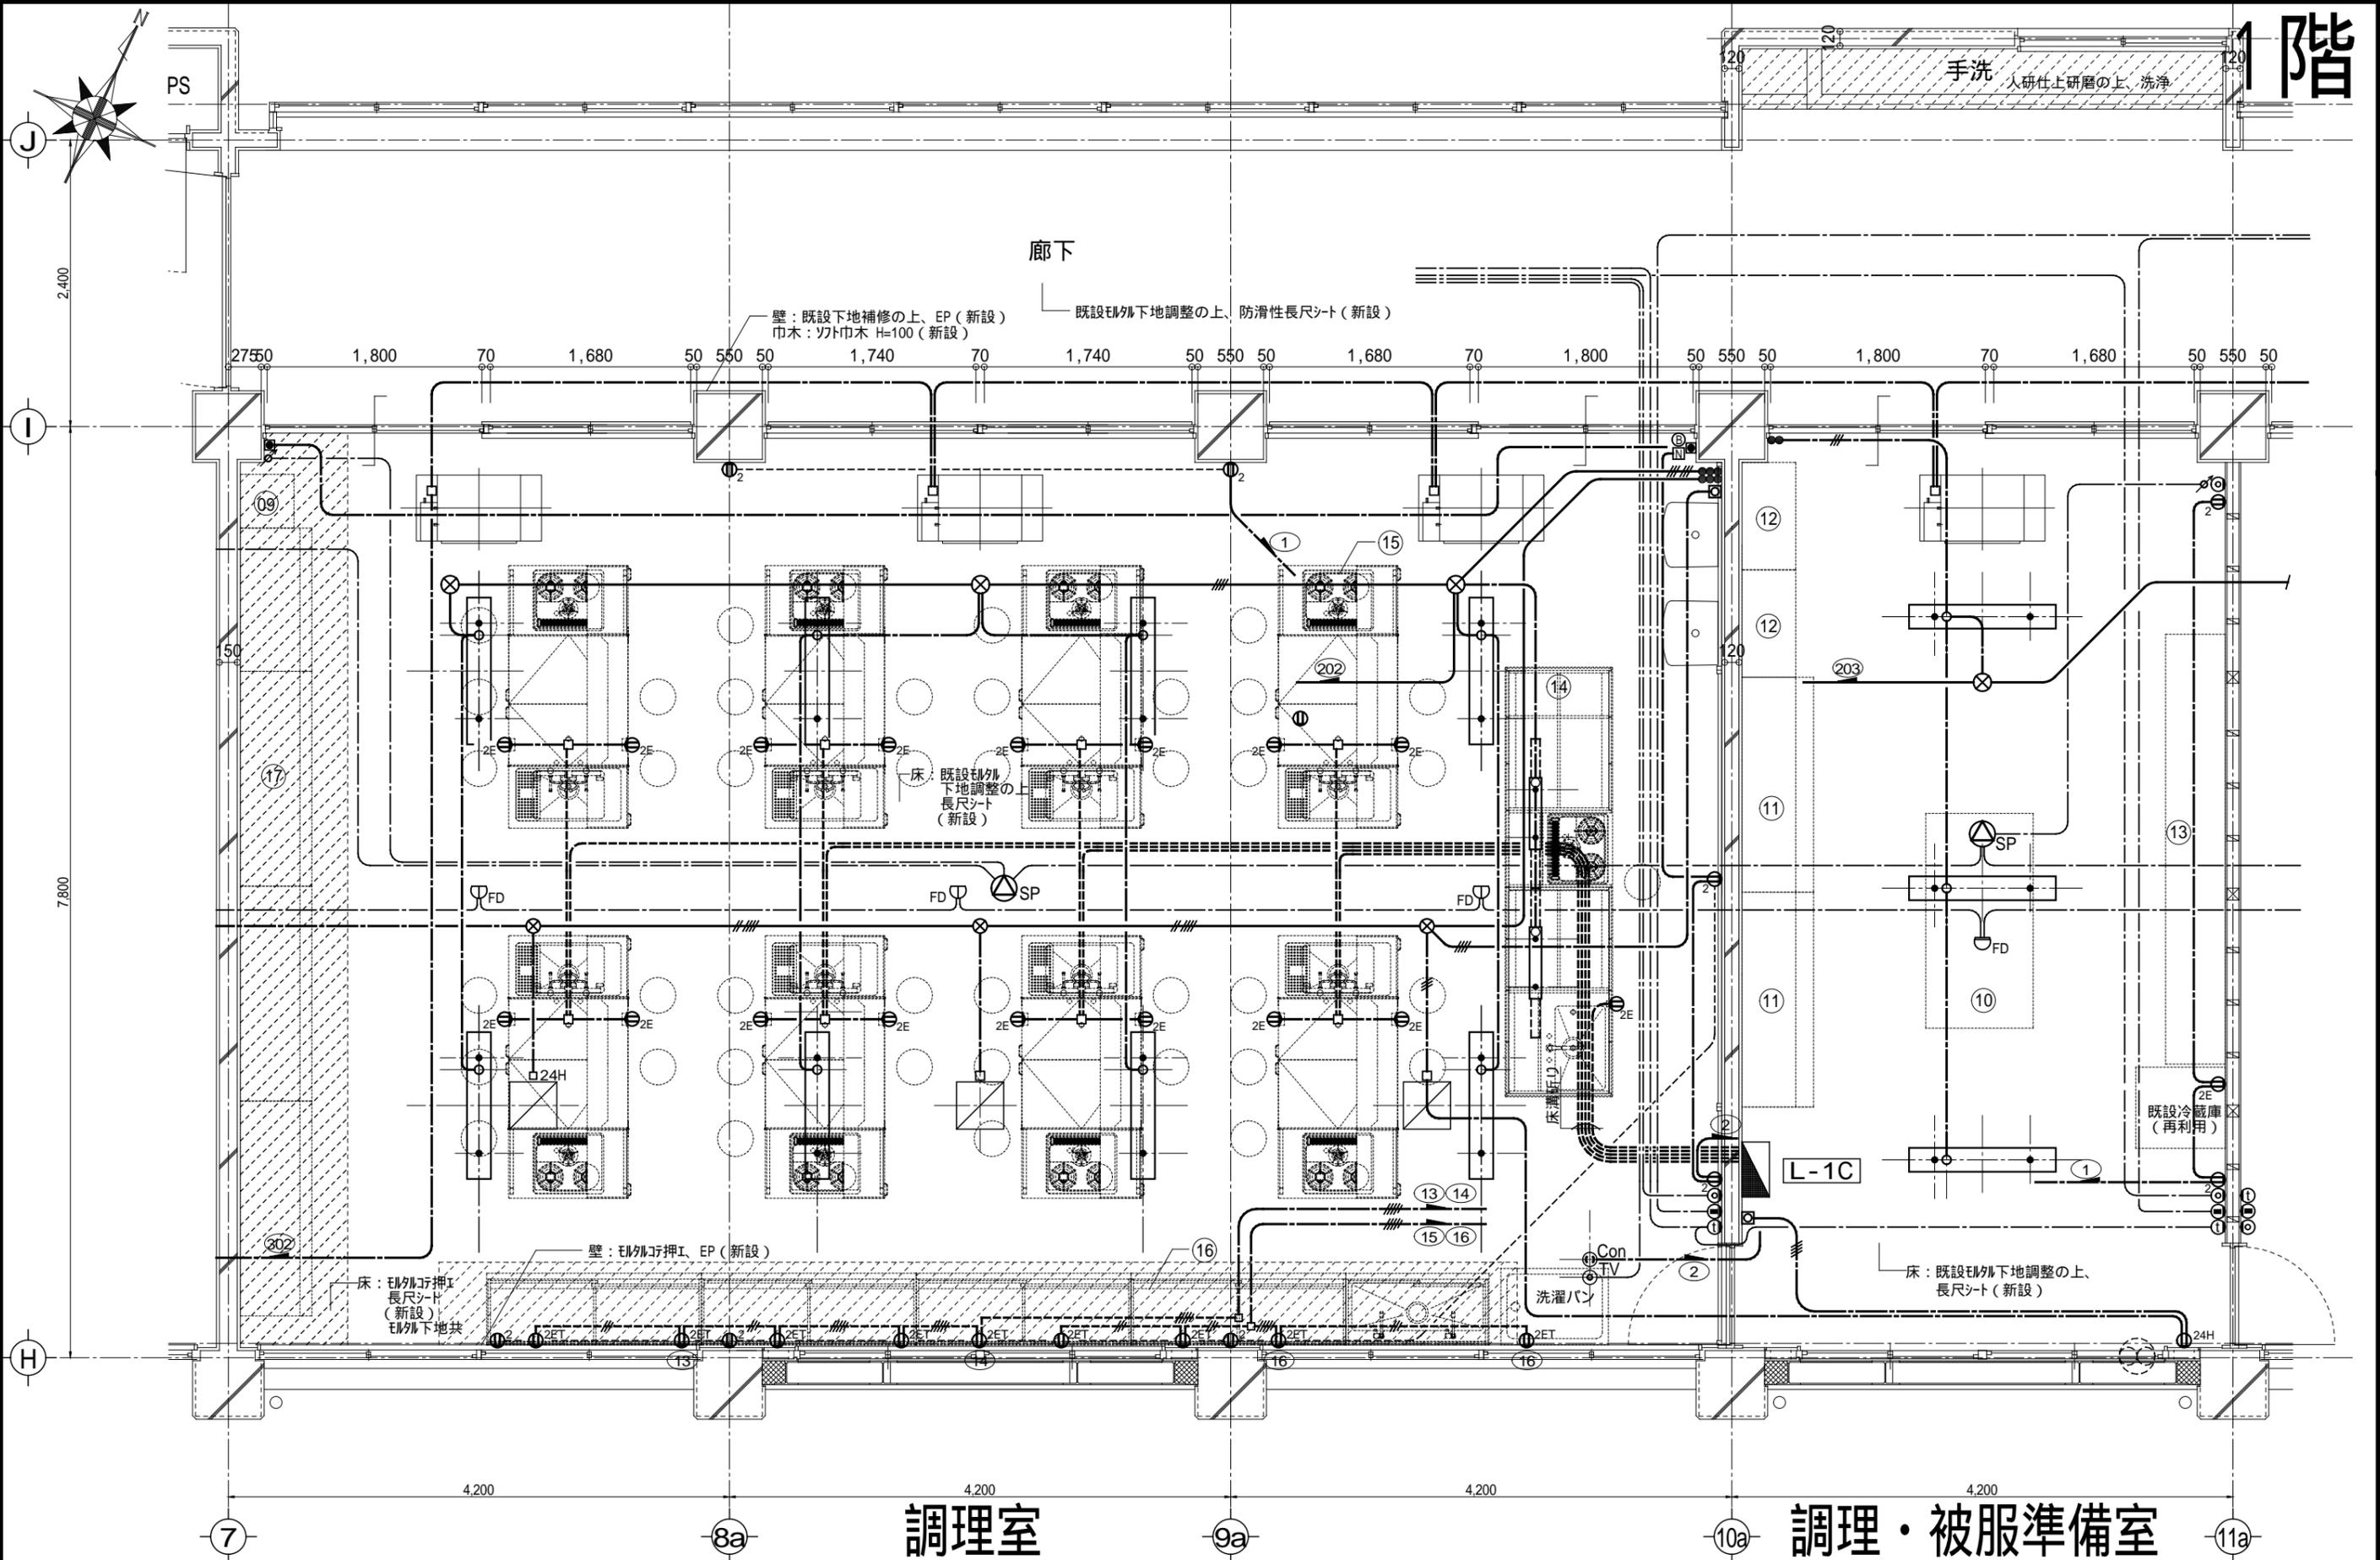

調理室

調理・被服準備室

作成	訂正	責任者	担当者	作図	日付	プロジェクト名	縮尺	原簿:A3
		(株)浅沼組・(株)崎山組 JV		K. Sakad	2011(H.23)05/12	町立大淀中学校大規模改造その他工事	1: 50	NO E-8751
					調理室、調理・被服準備室 配線図			