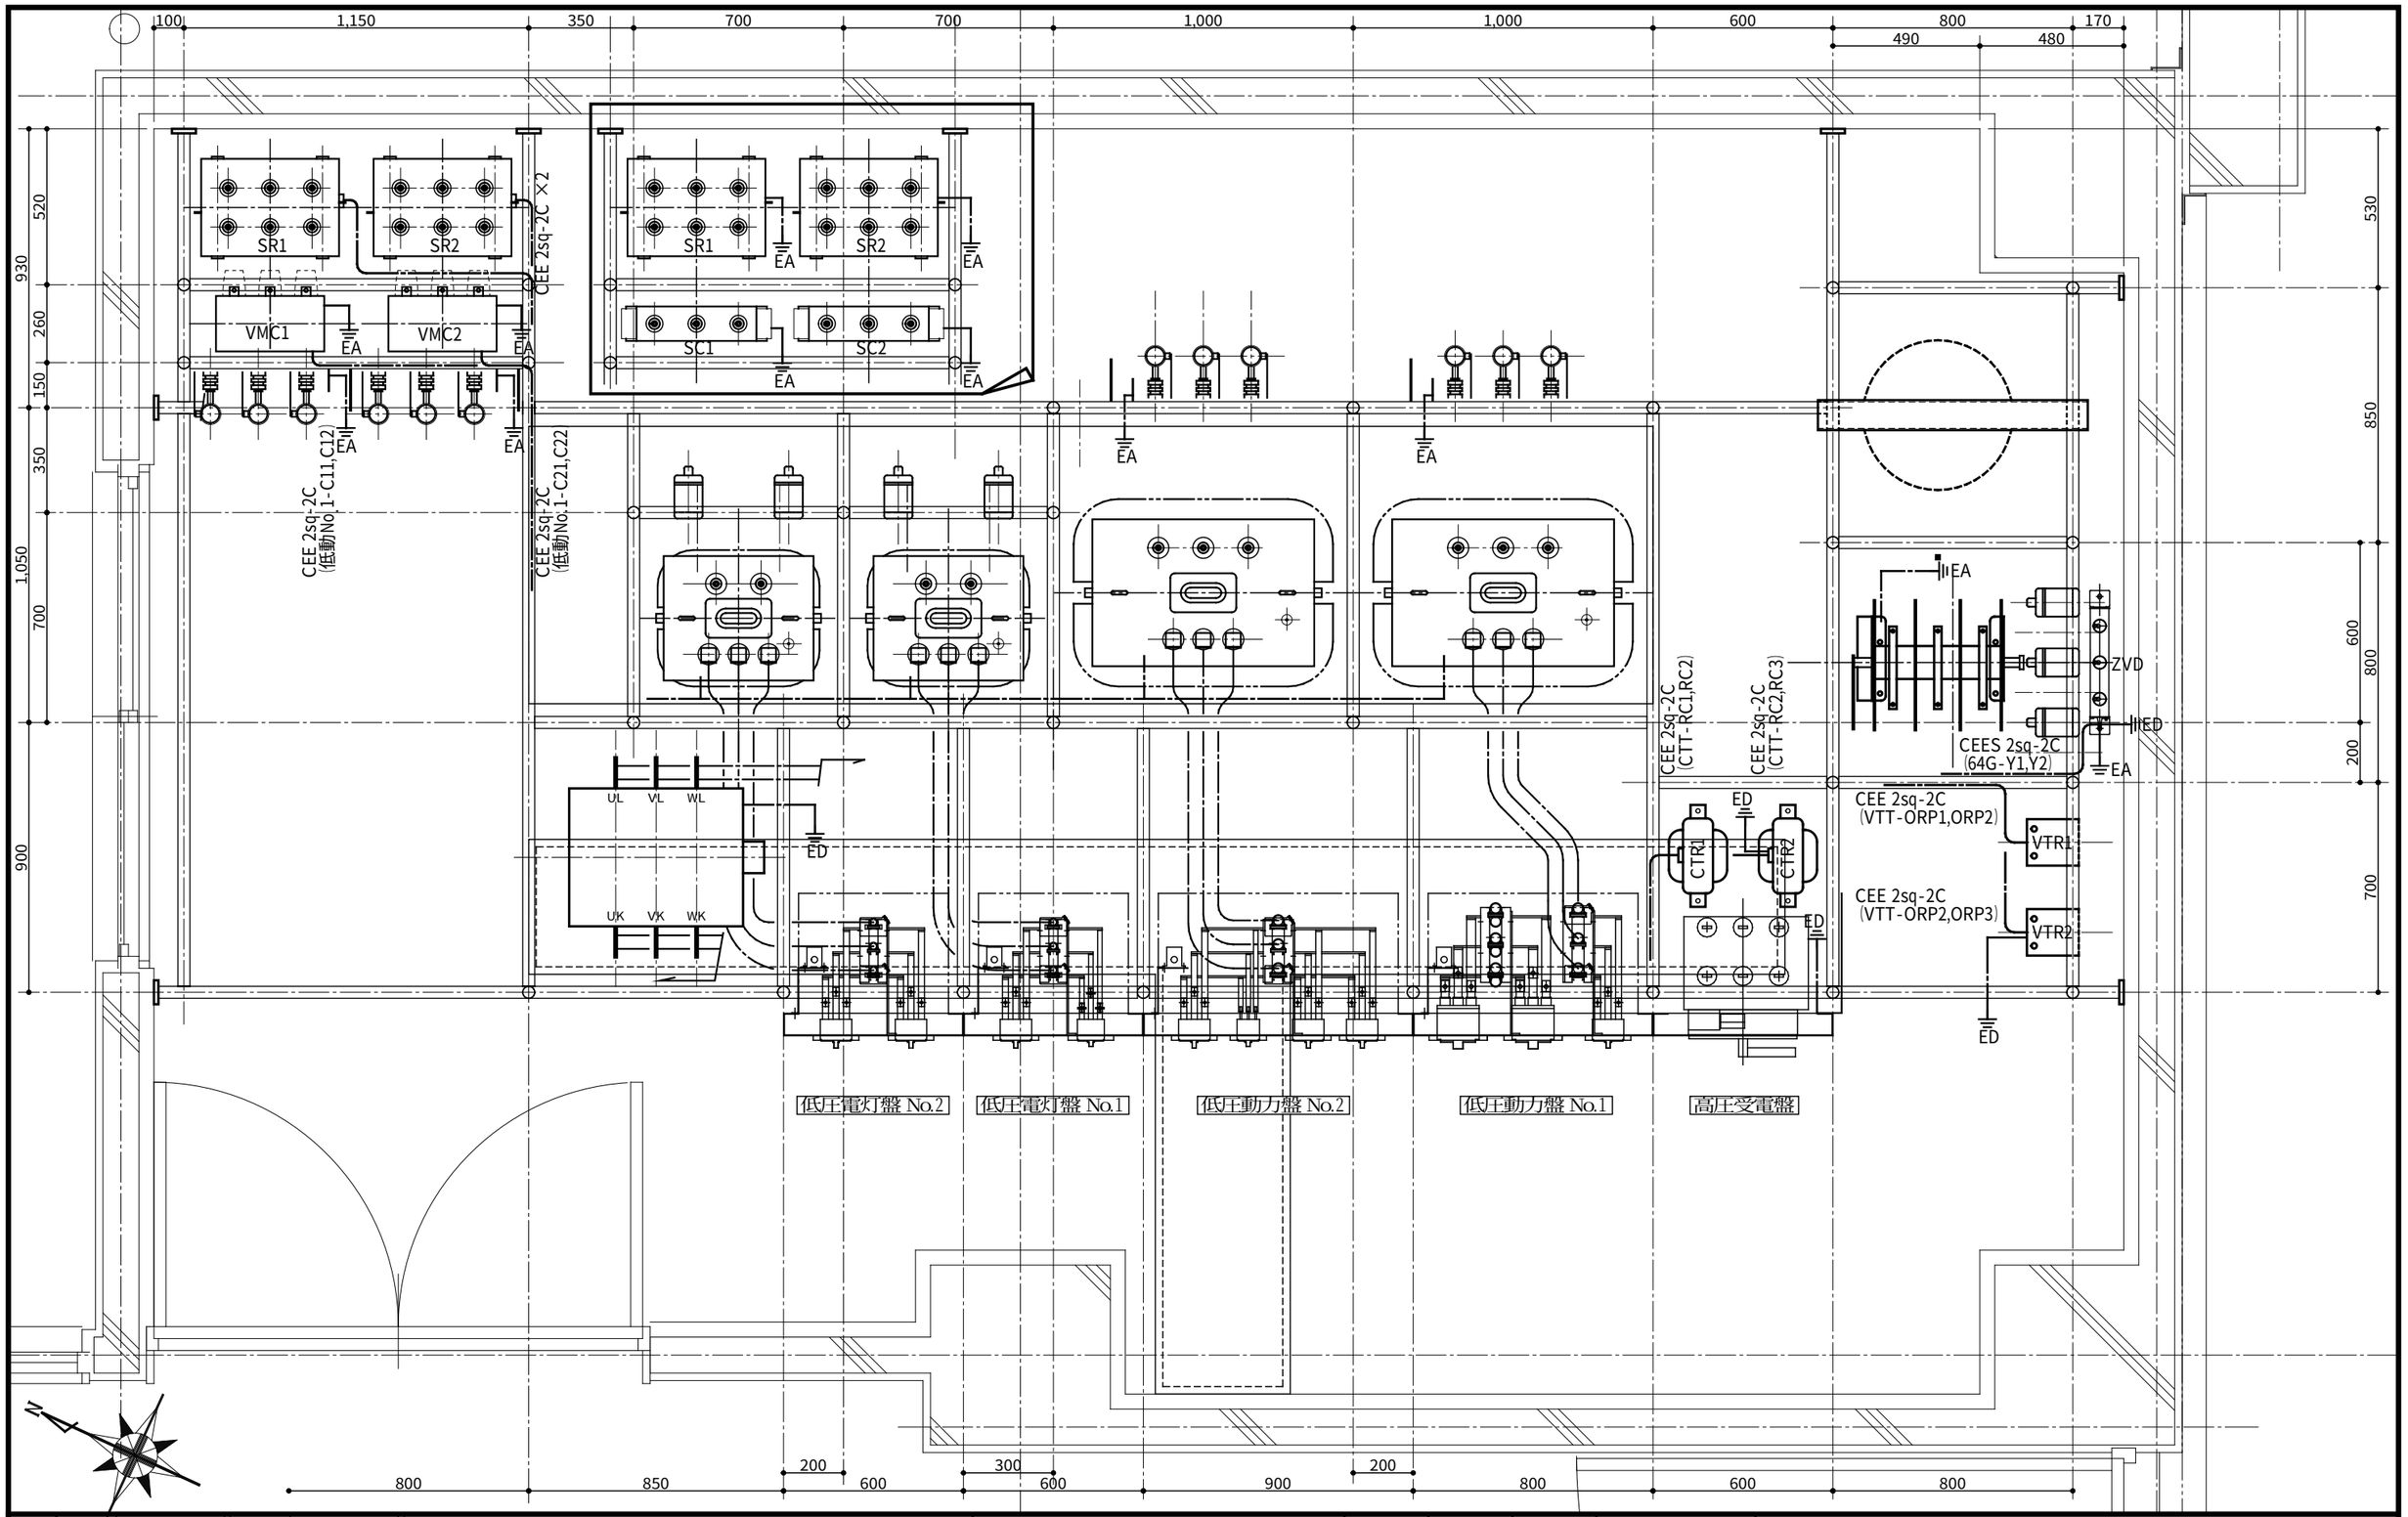

作成・訂正	作成			(株)浅沼組・(株)崎山組 ＪＶ	責任者	担当者	作図	：日付 2010(H22) 08/30
	訂正						K.Sakai	：プロジェクト名 町立大淀中学校大規模改造その他工事
								：図面名 電気室改修 接地、制御配線図
								：縮尺 1：20 原版：A3

NO E-154 -00