




1 天井取付器具 配置図 1/ 100 歩廊橋平面図 - 1

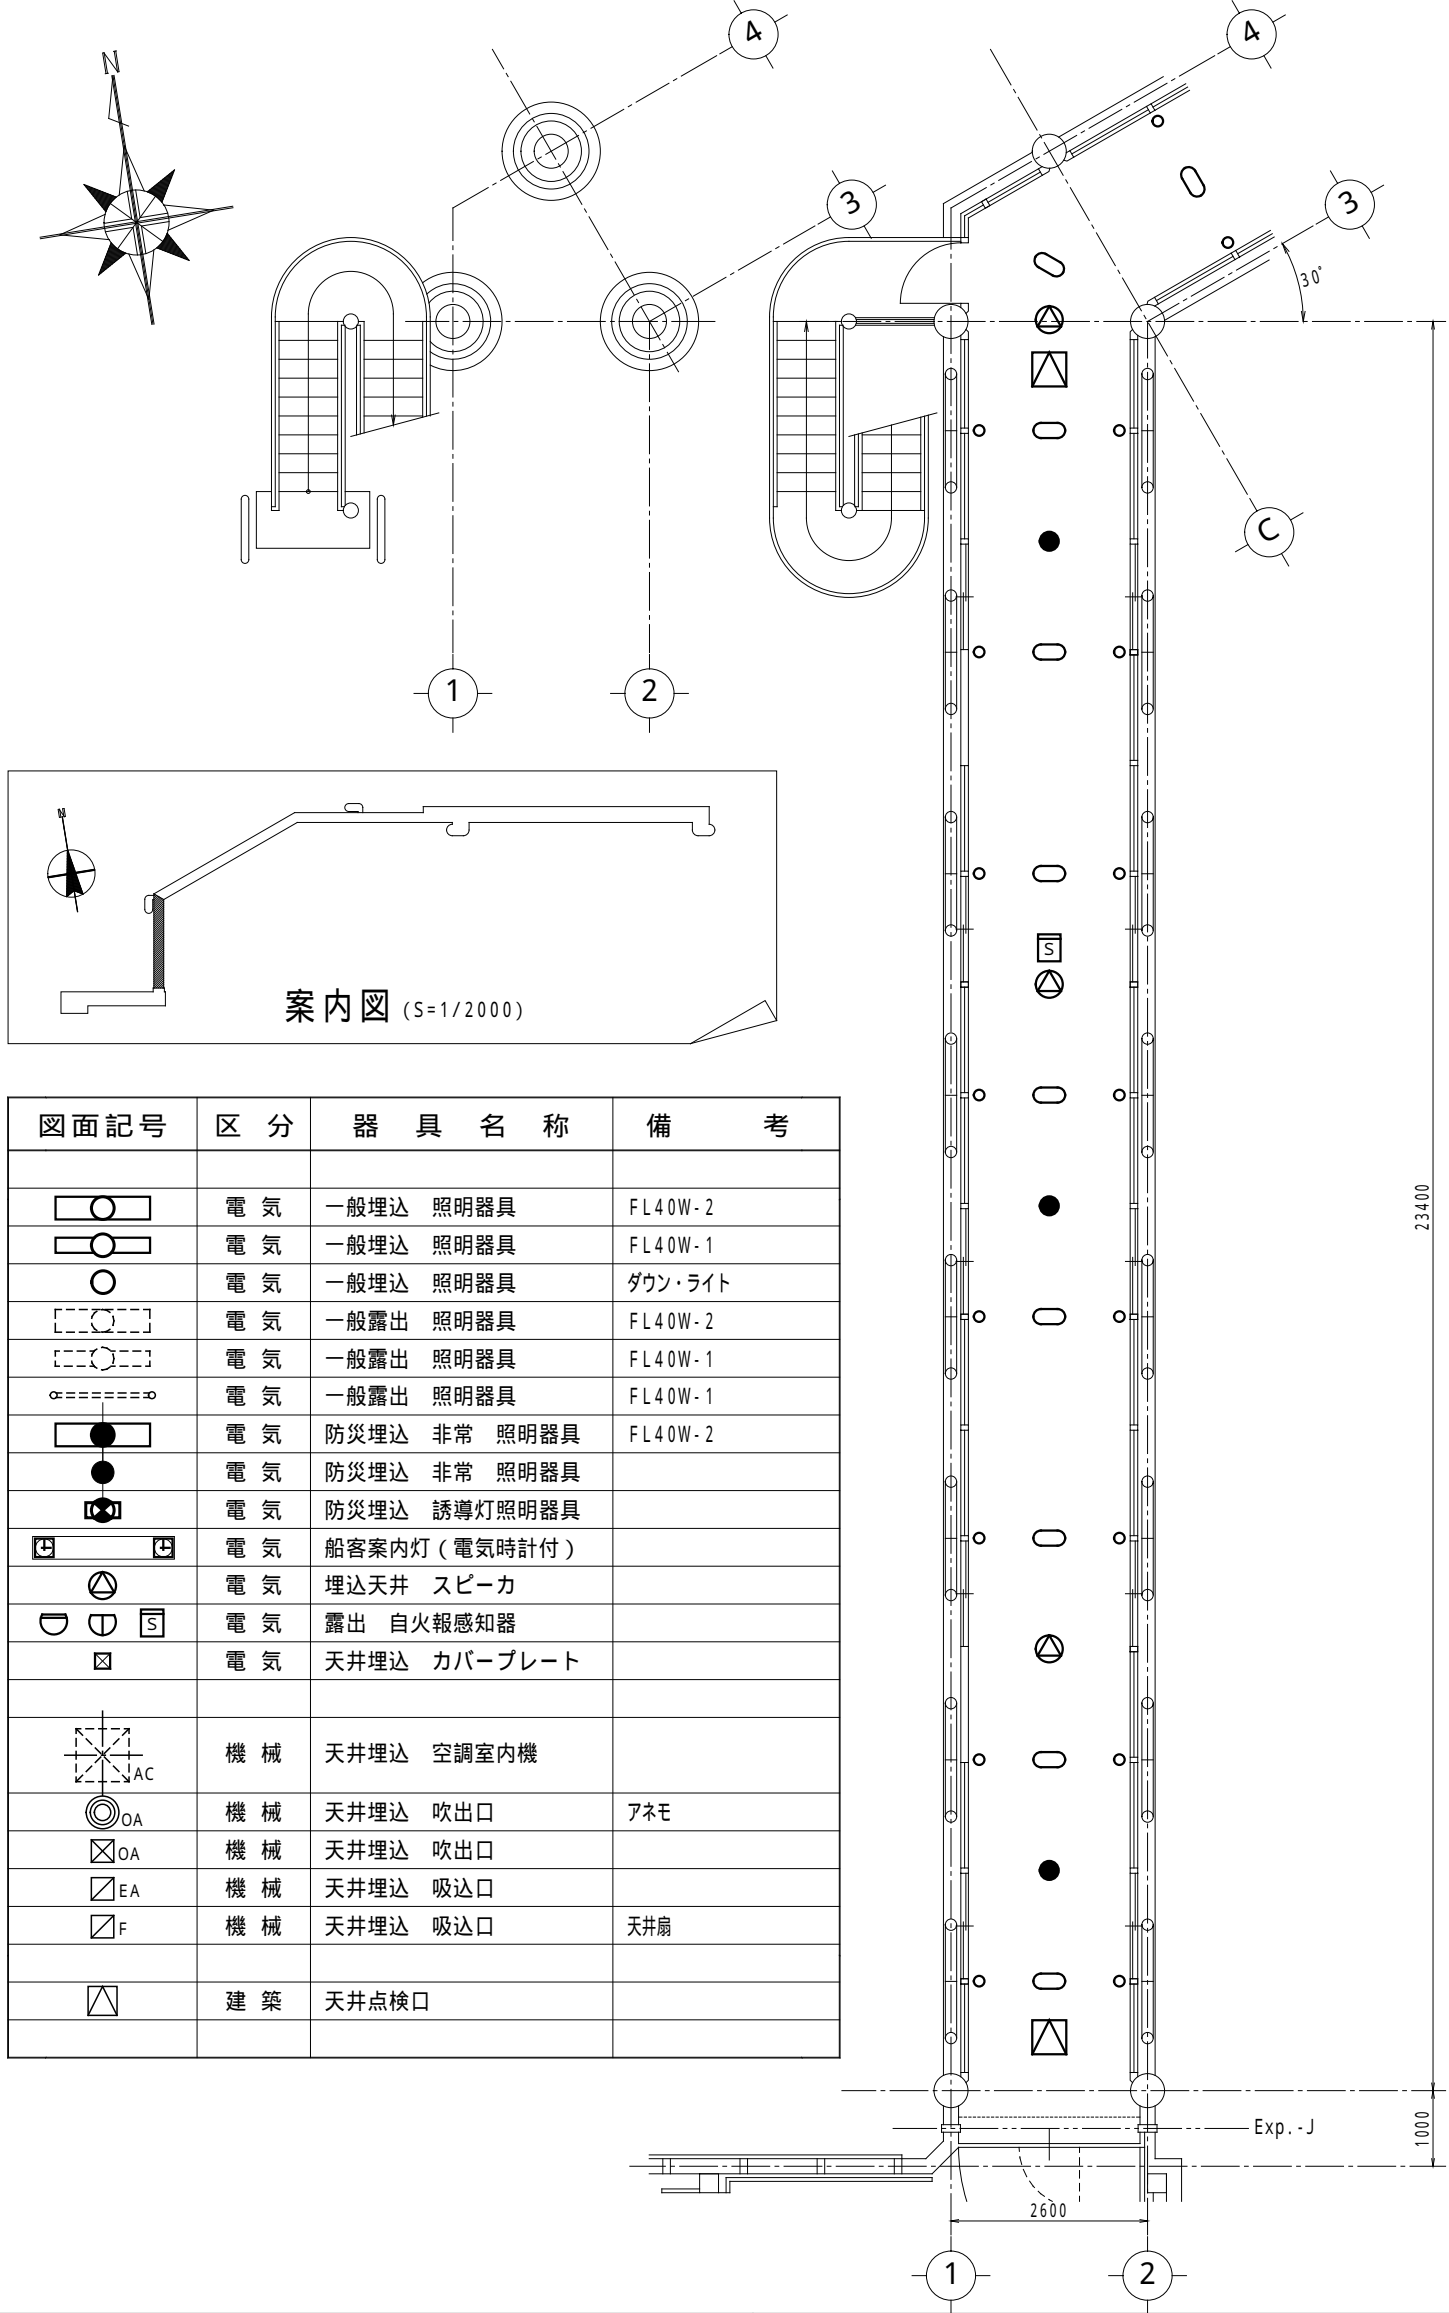

2 天井取付器具 配置図 1/ 100 歩廊橋平面図 - 2

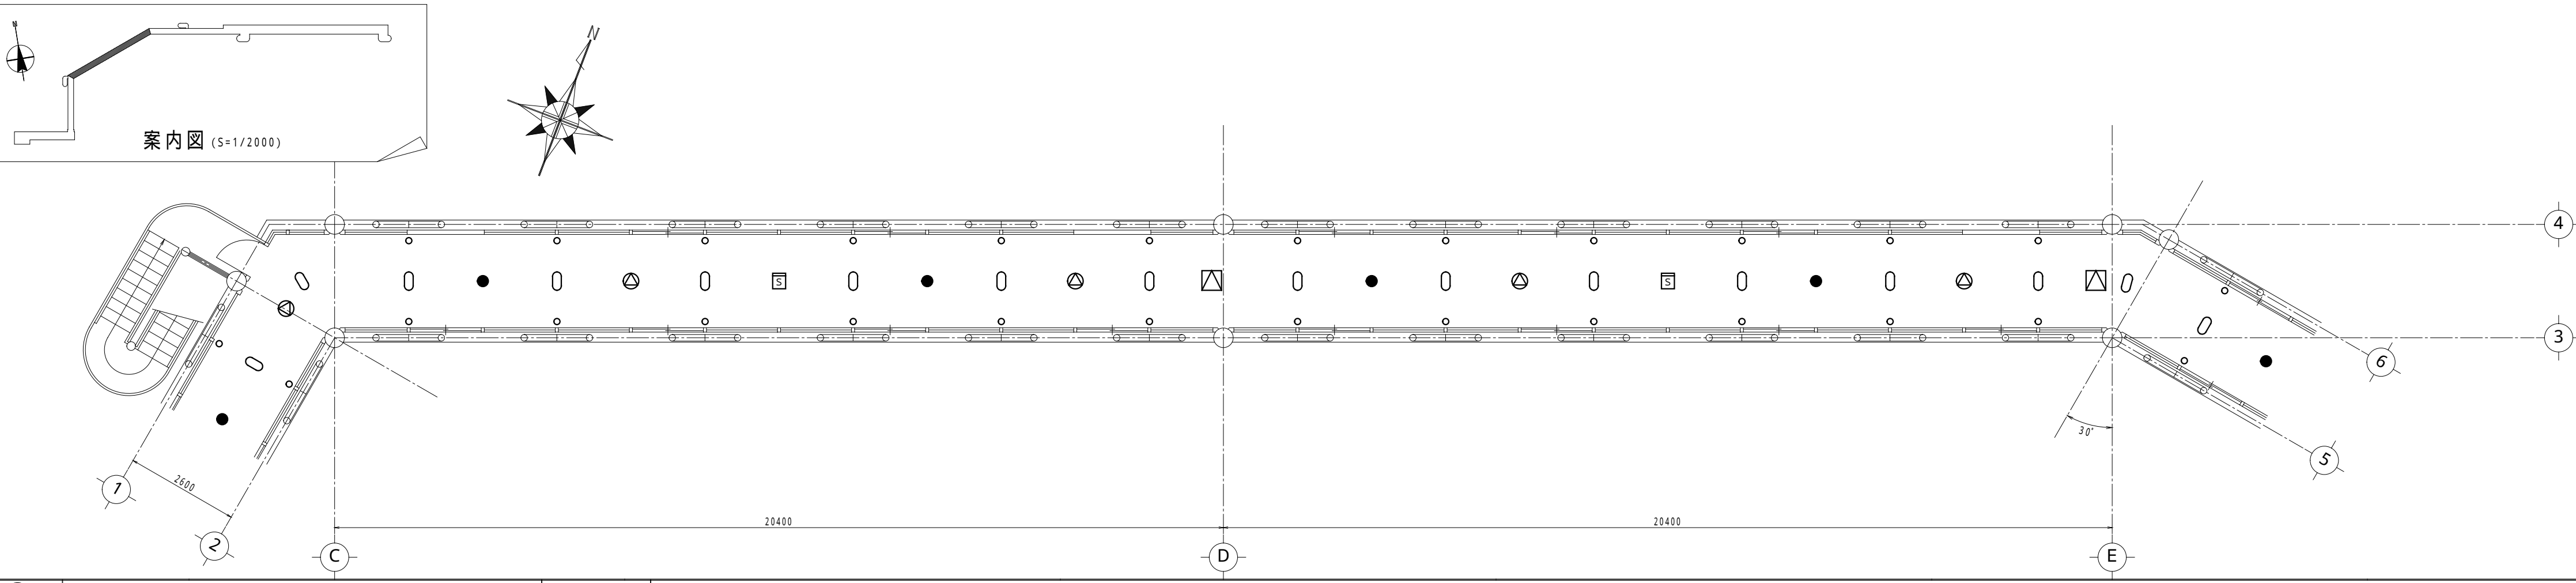

3 天井取付器具 配置図 1/ 100 歩廊橋平面図 - 3

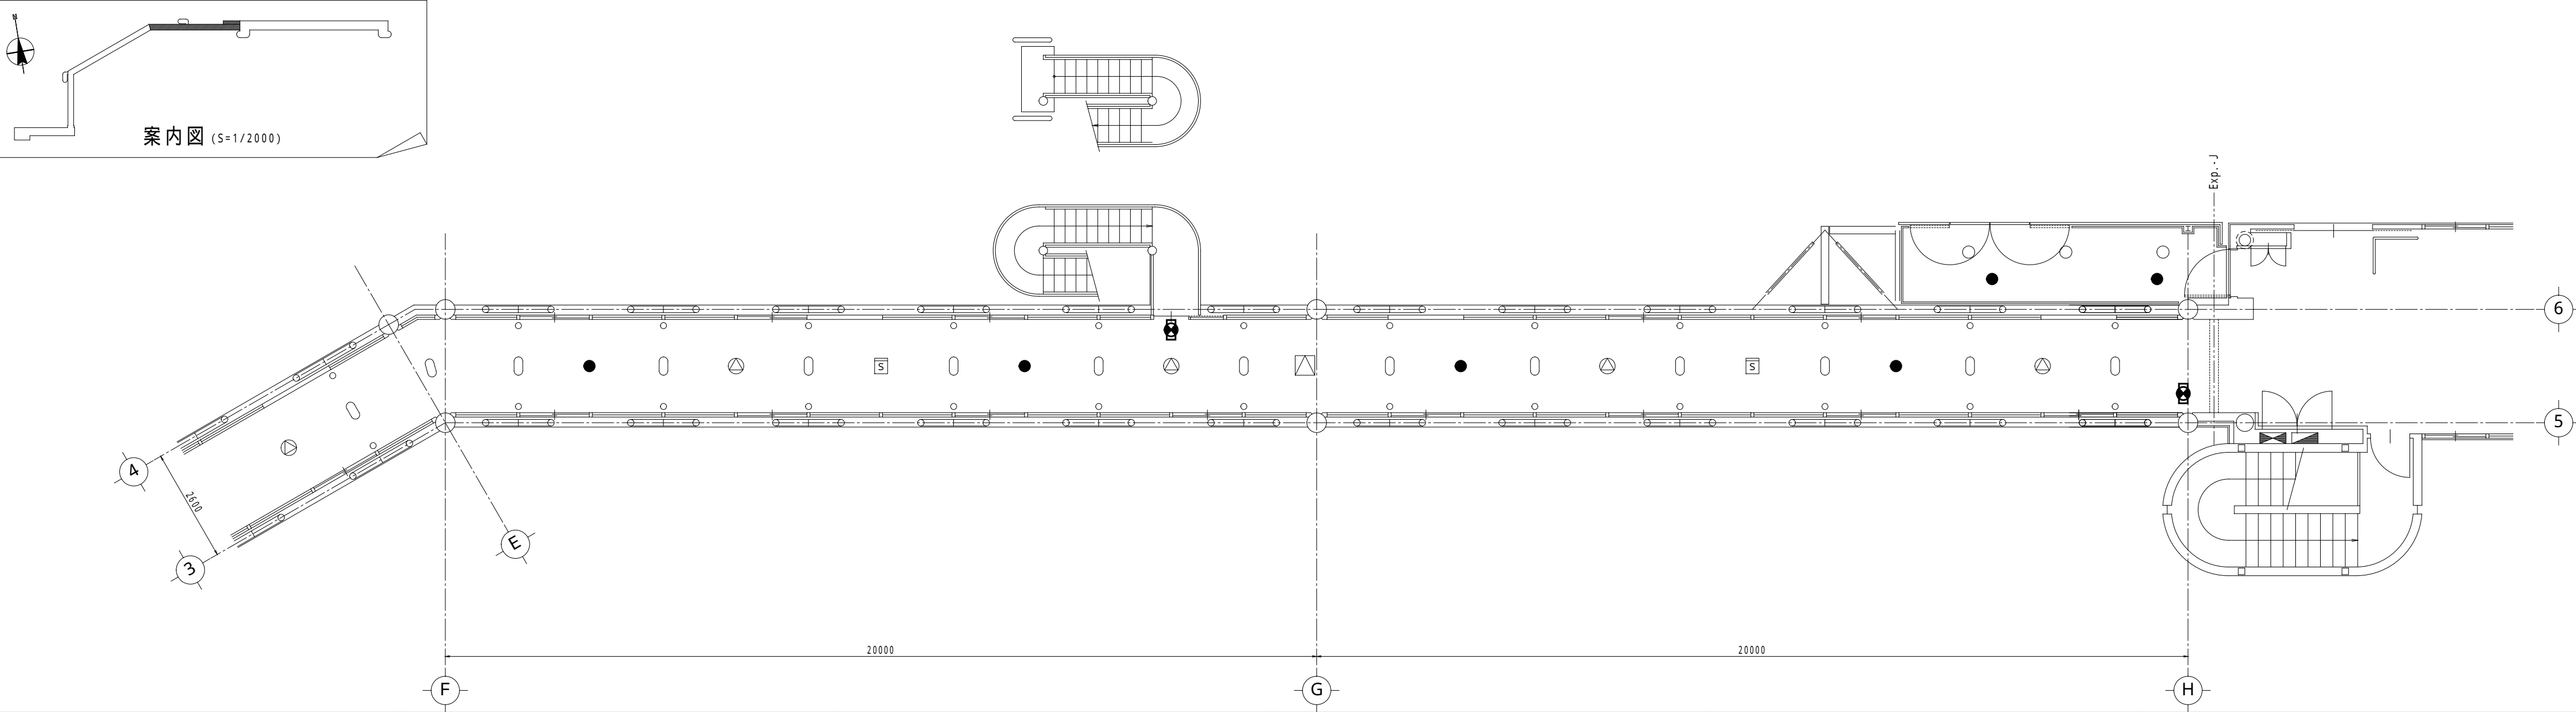

4 天井取付器具 配置図 1/ 100 客溜り平面図

