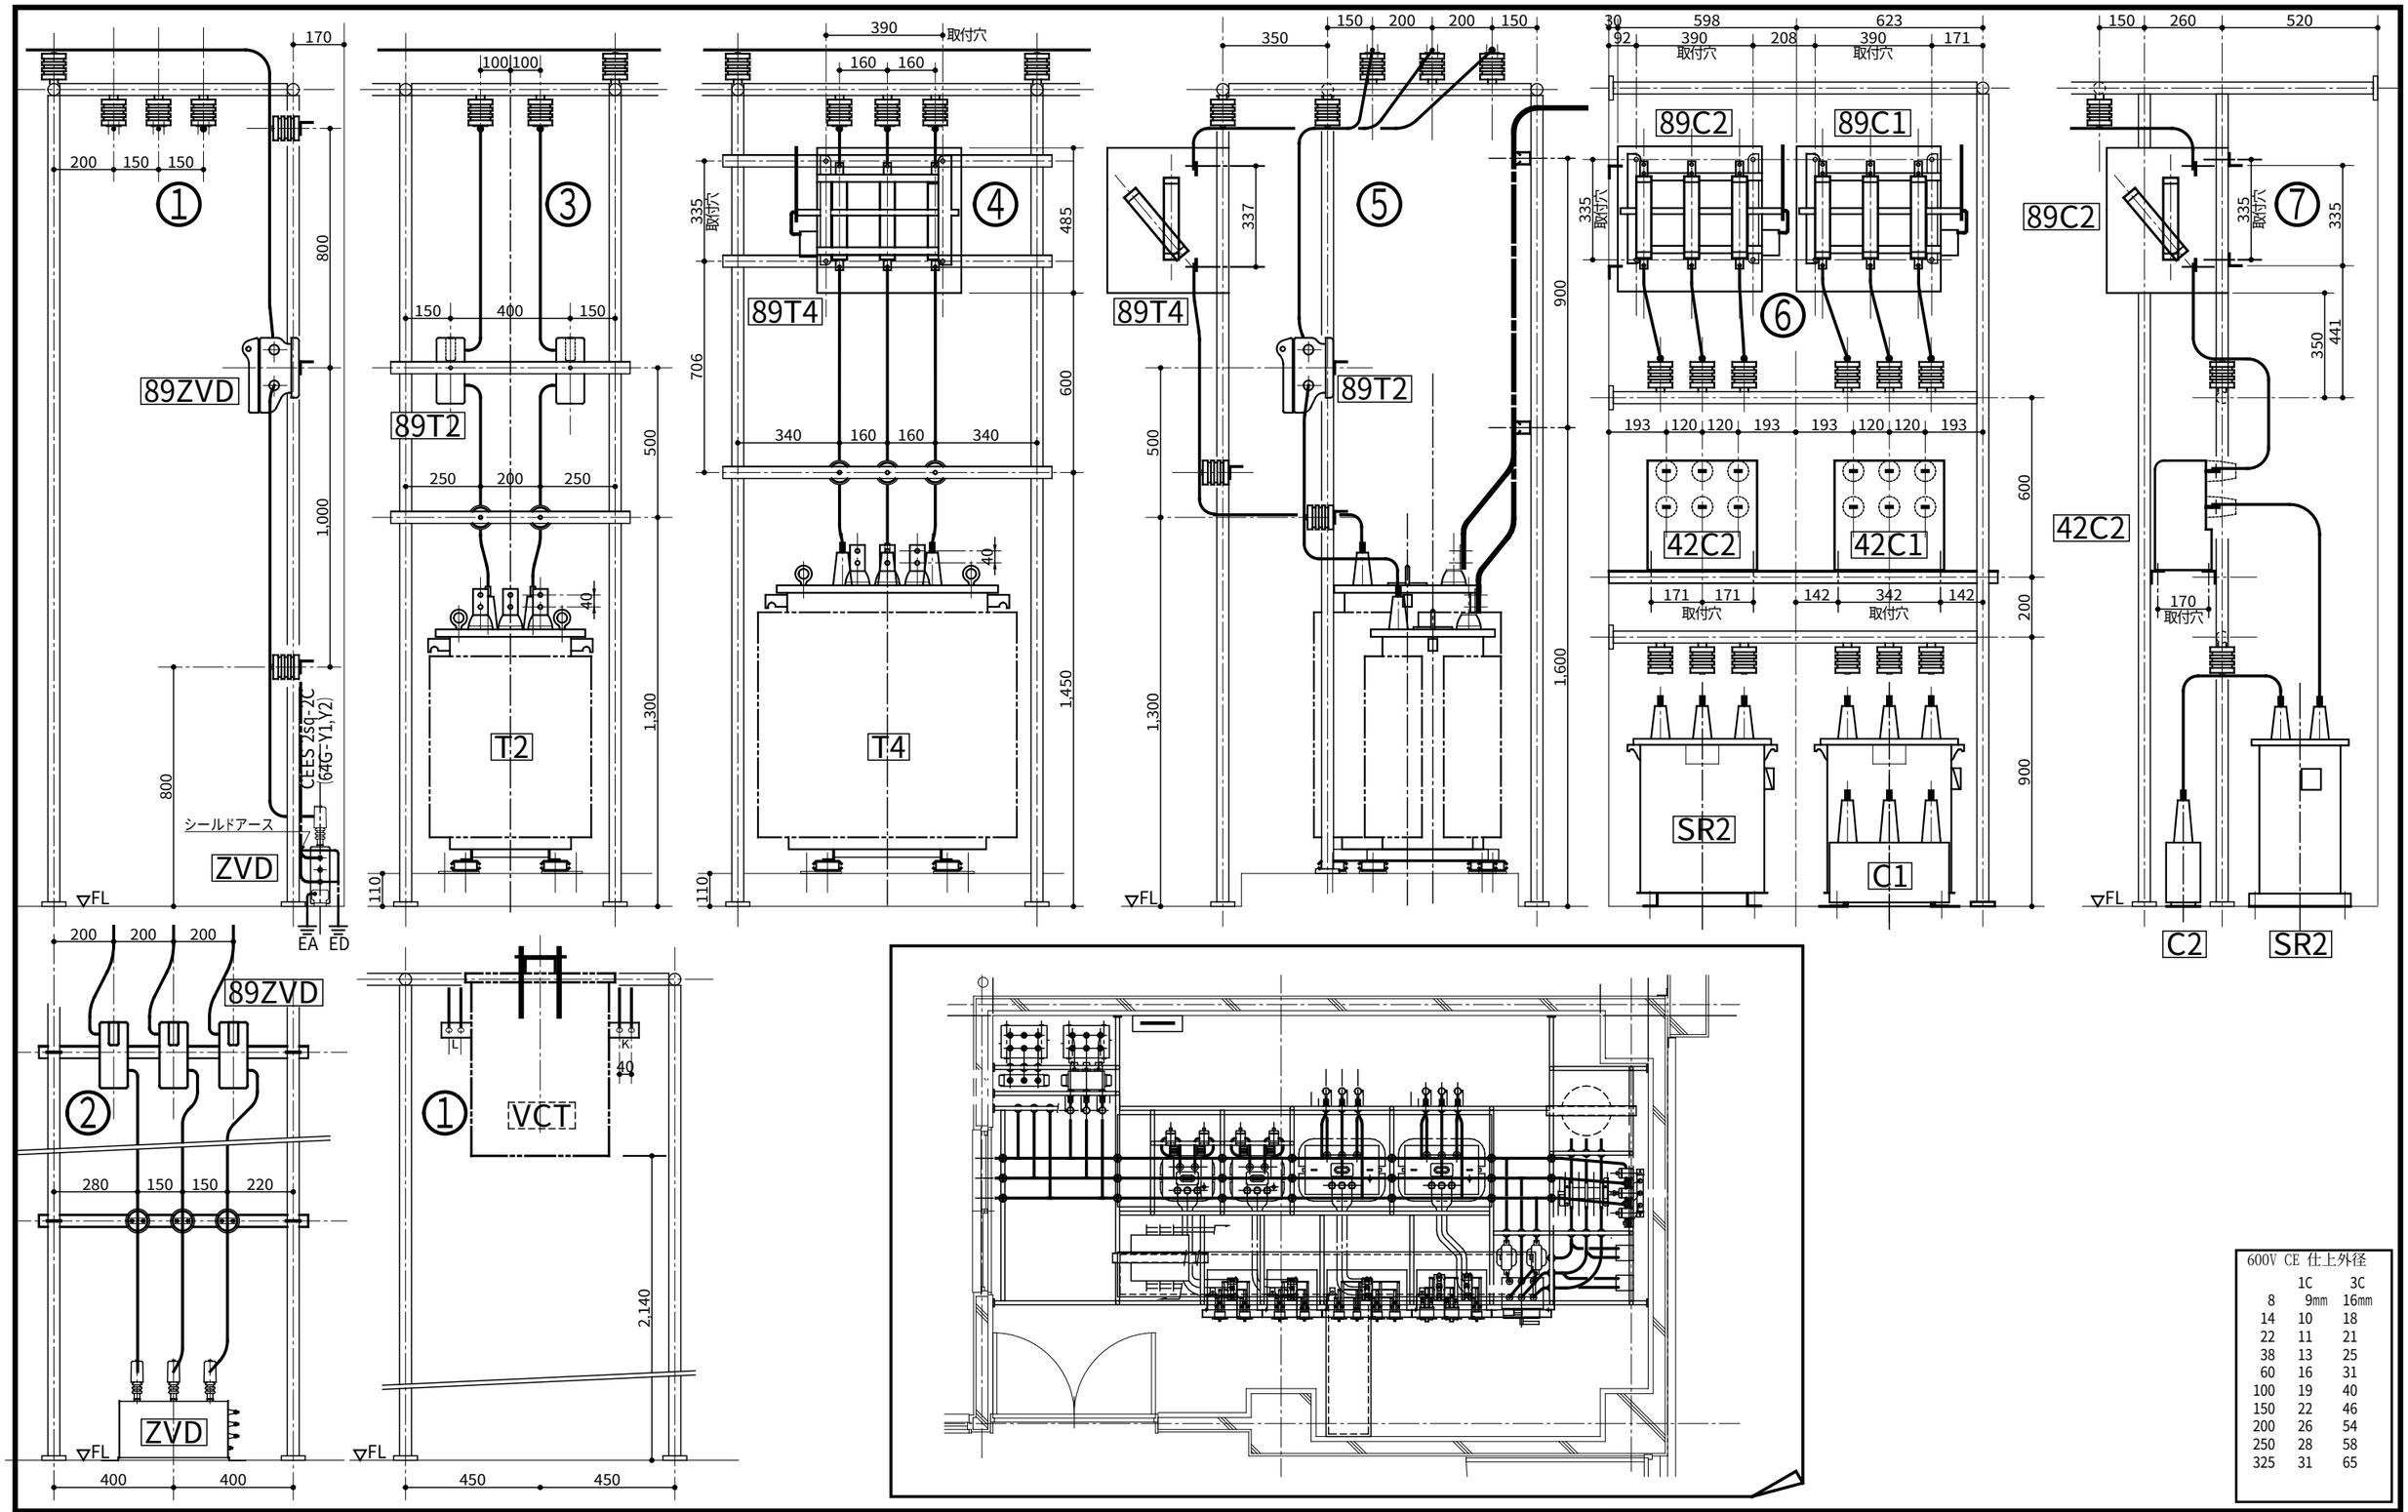

600V CE 仕上外径		
	1C	3C
8	9mm	16mm
14	10	18
22	11	21
38	13	25
60	16	31
100	19	40
150	22	46
200	26	54
250	28	58
325	31	65

作成・訂正							
作成				(株)浅沼組・(株)崎山組 ＪＶ	責任者	担当者	作図
訂正							K. Sakai

：日付 2010(H22) 09/12

：プロジェクト名 町立大淀中学校大規模改造その他工事

：図面名 電気室改修 断面詳細図・照明コンセント配線図

：縮尺 原版：A3 1：20 1：60

NO E-155 -00