


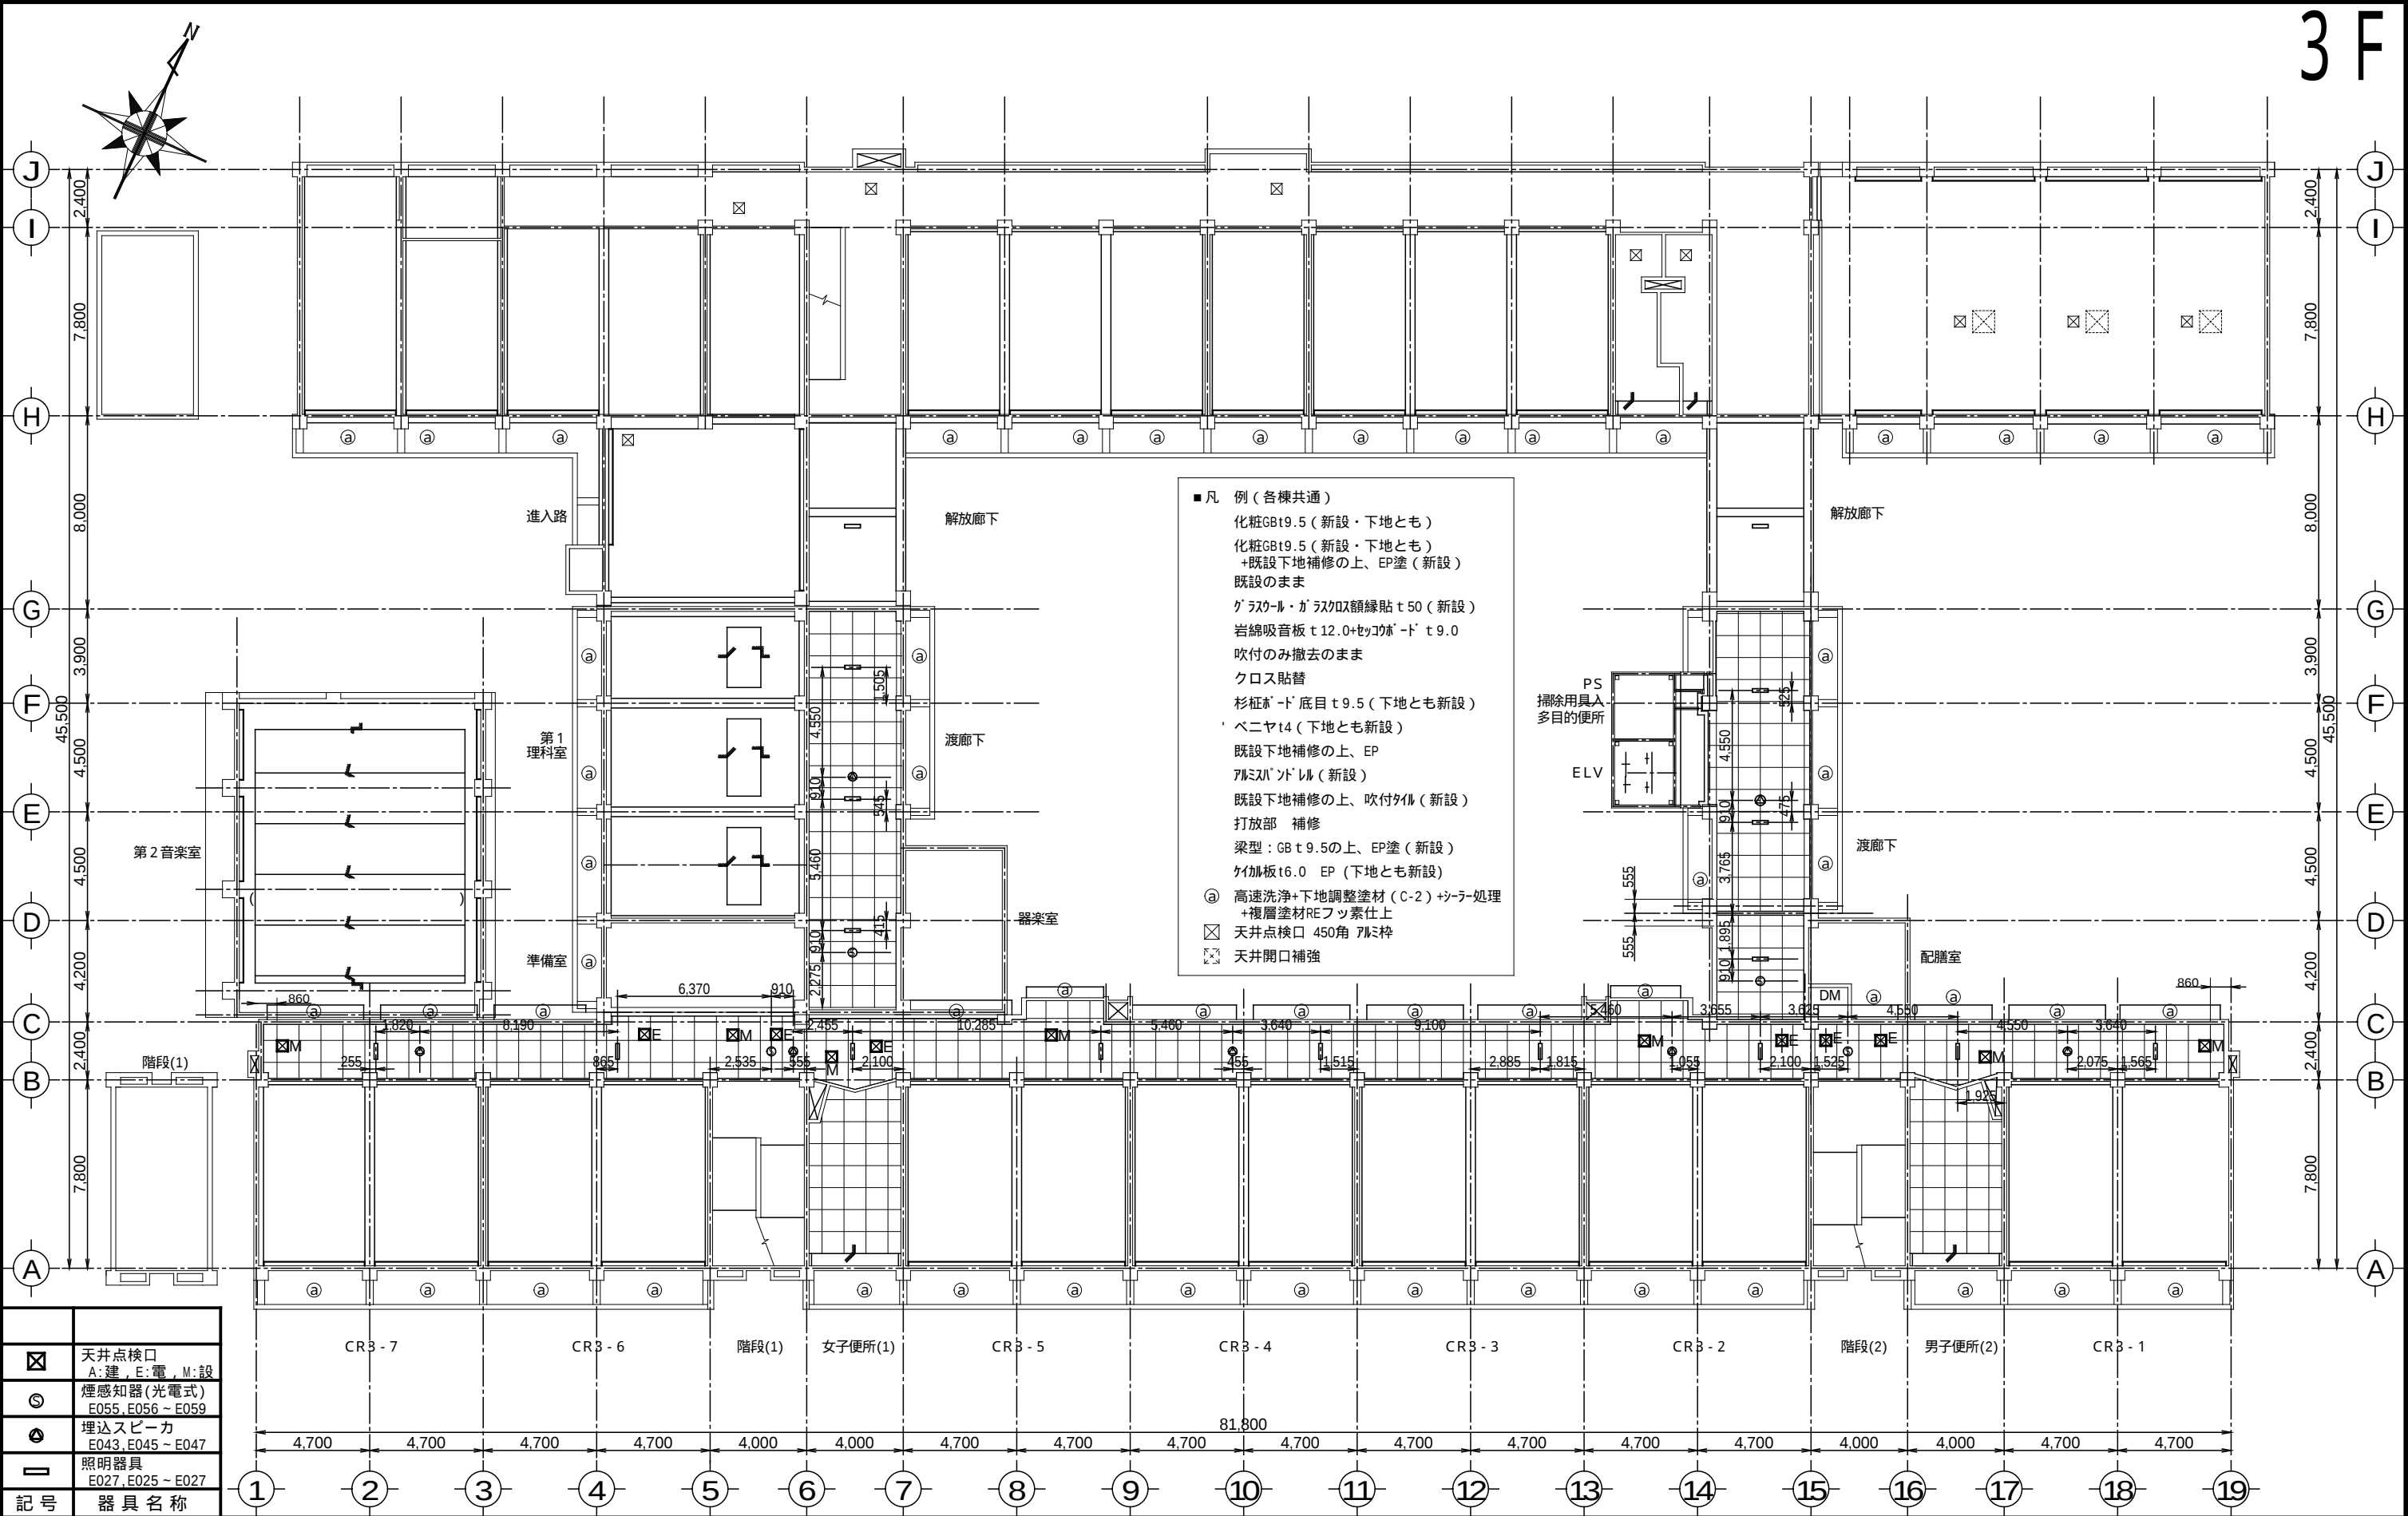

☒	天井点検口 A:建, E:電, M:設
⊙	煙感知器(光電式) E055, E056 ~ E059
●	埋込スピーカ E043, E045 ~ E047
□	照明器具 E027, E025 ~ E027
記号	器具名称

作成 訂正	作成		(株)浅沼組・(株)崎山組 JV	責任者	担当者	作 図 <i>K. Sakai</i>	日 付 2010(H22) 08/16	プロジェクト名 町立大淀中学校大規模改造その他工事	縮尺 原 版 : A3 1 : 250	E-313 -00
	訂正						図面名 3階天井器具配置図			