


仮設電源計画

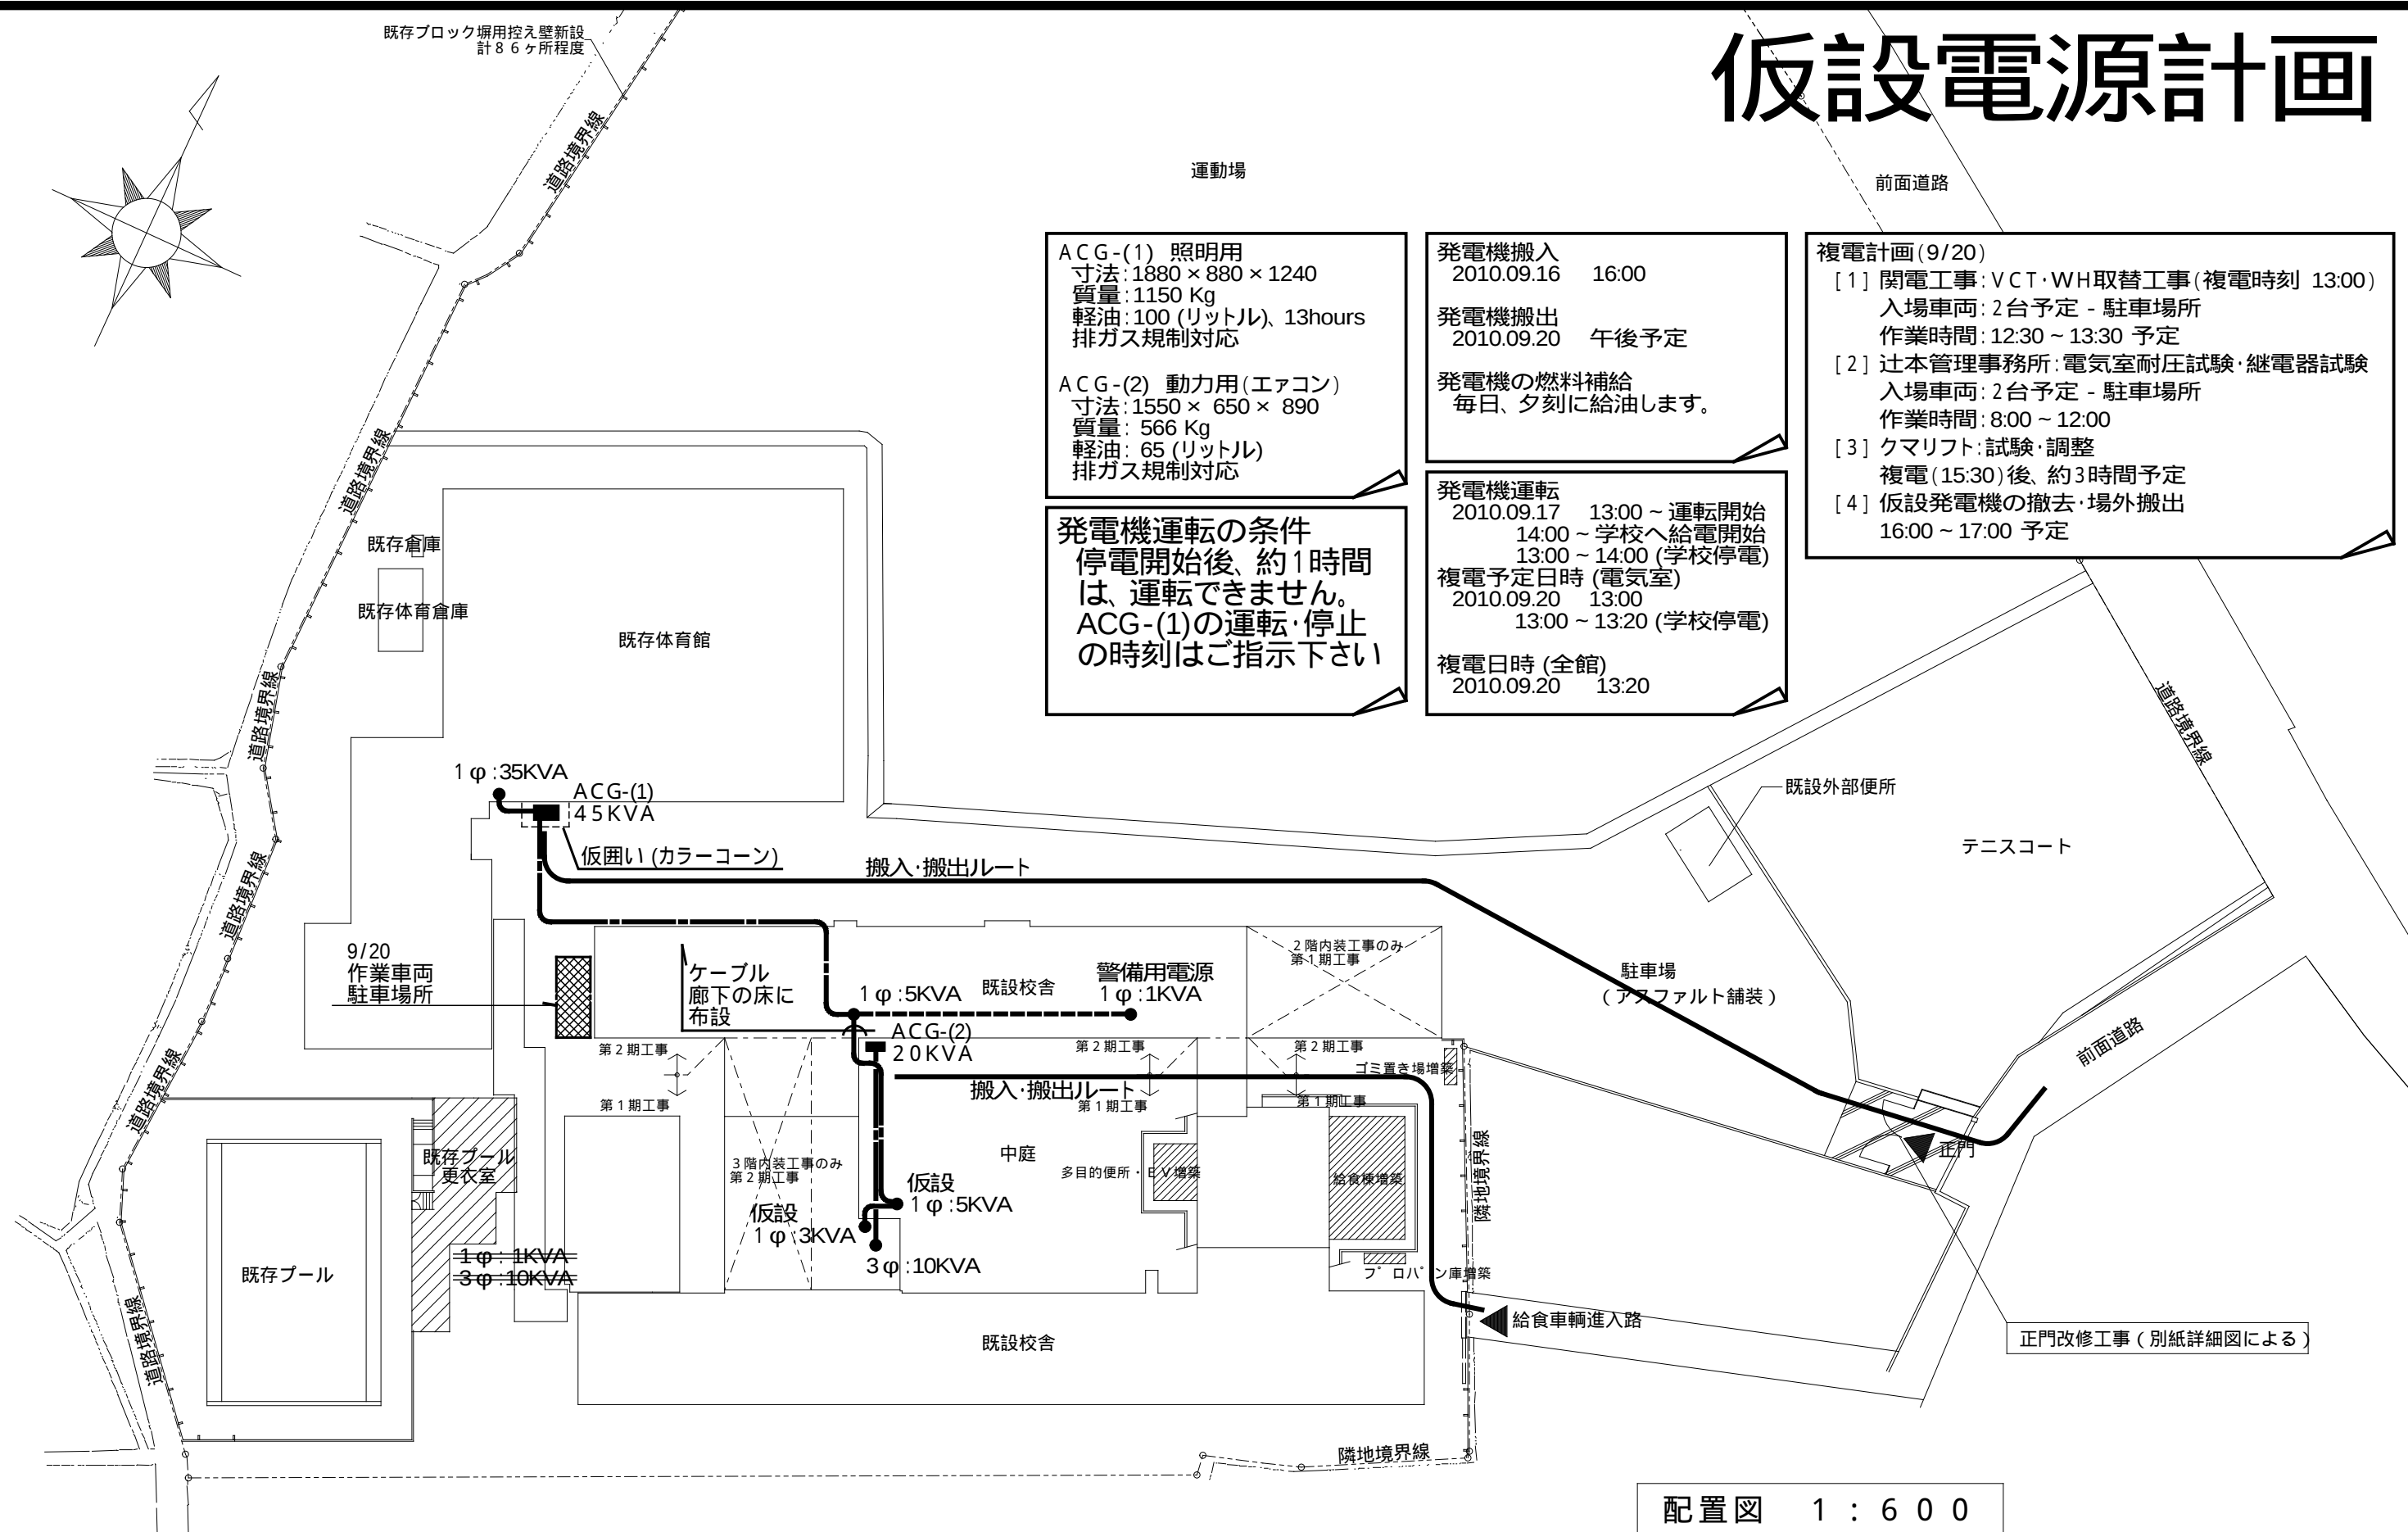

配置図 1 : 6 0 0

作成 訂正	作成					(株)浅沼組・(株)崎山組 JV	責任者	担当者	作 図 <i>K. Sakoe</i>	: 日 付 2010(H22) 09/09	: プロジェクト名 町立大淀中学校大規模改造その他工事	
	訂正									: 図面名 電気室更新工事 仮設電源計画	: 縮尺 原版:A3 1:600	NO E-191 -00