
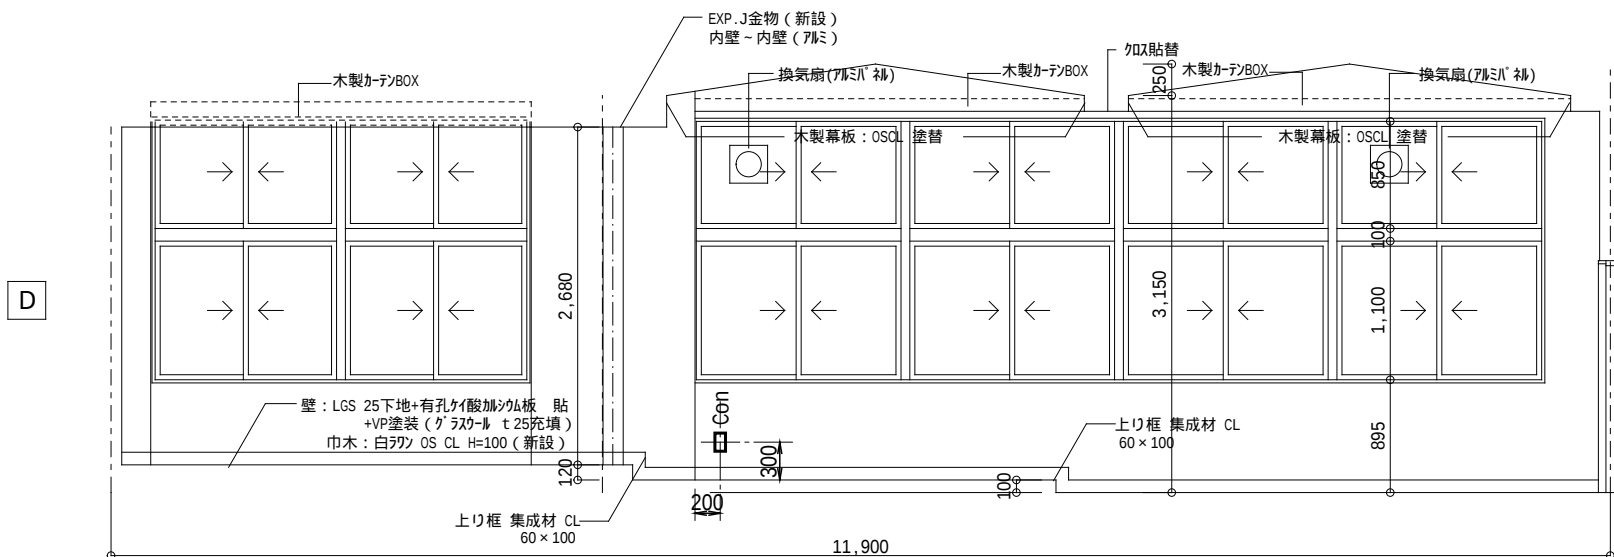
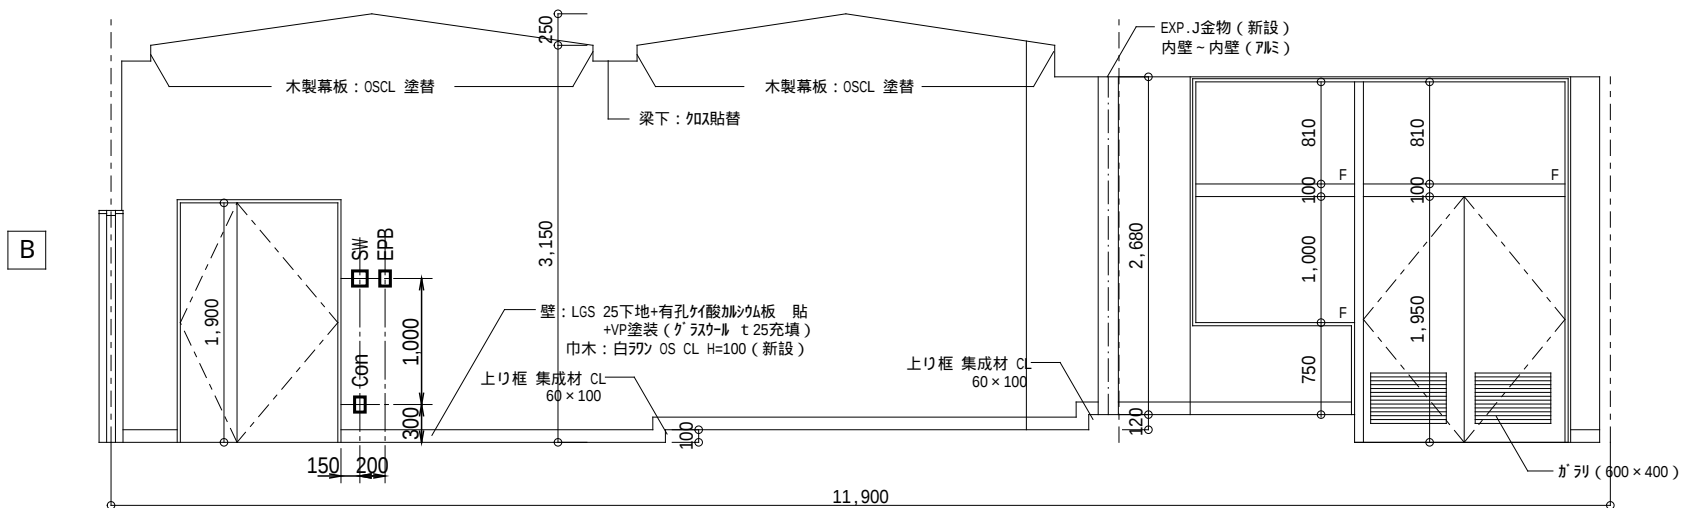
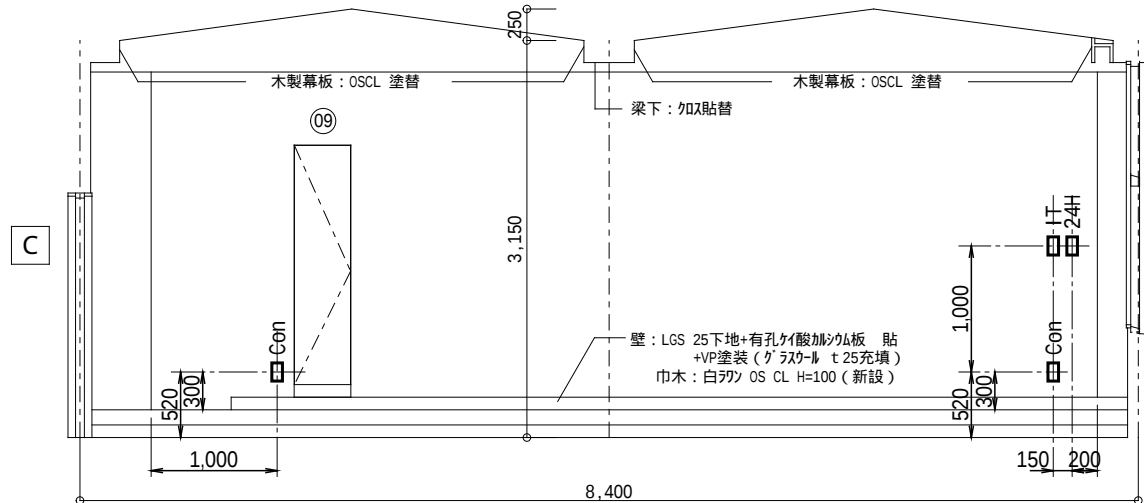
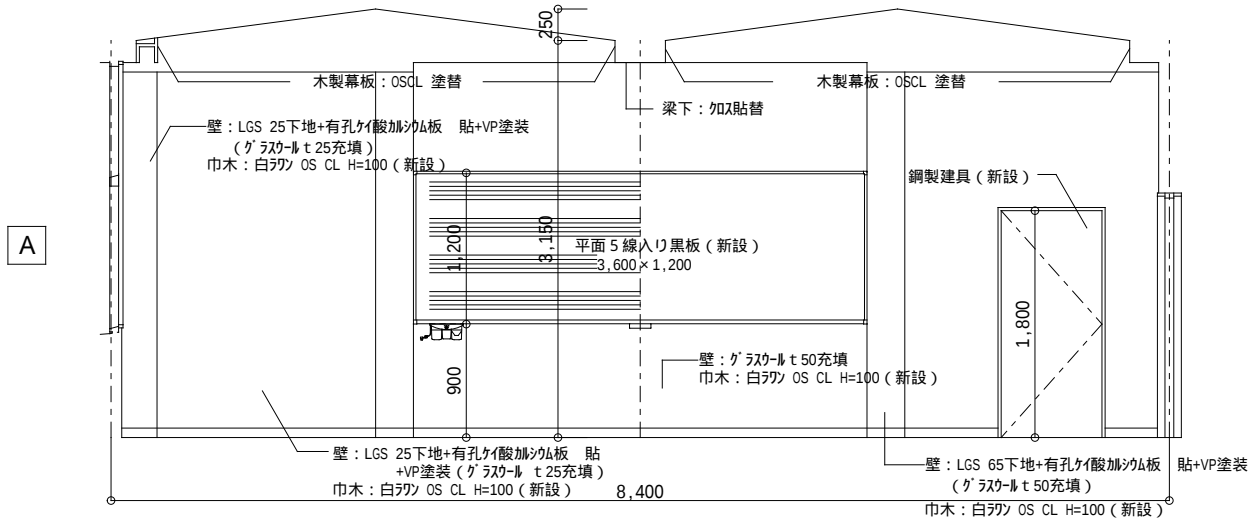


第1音楽室

1F

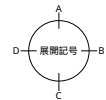

作成 訂正	作成				(株)浅沼組・(株)崎山組 JV	責任者	担当者	作 図	日 付 2010(H22) 08/18	プロジェクト名 町立大淀中学校大規模改造その他工事	縮尺 原版：A3 1：100 1：200 NO E-602 -00
	訂正							K. Sakai	図面名 展開図 (1階第1音楽室)		