

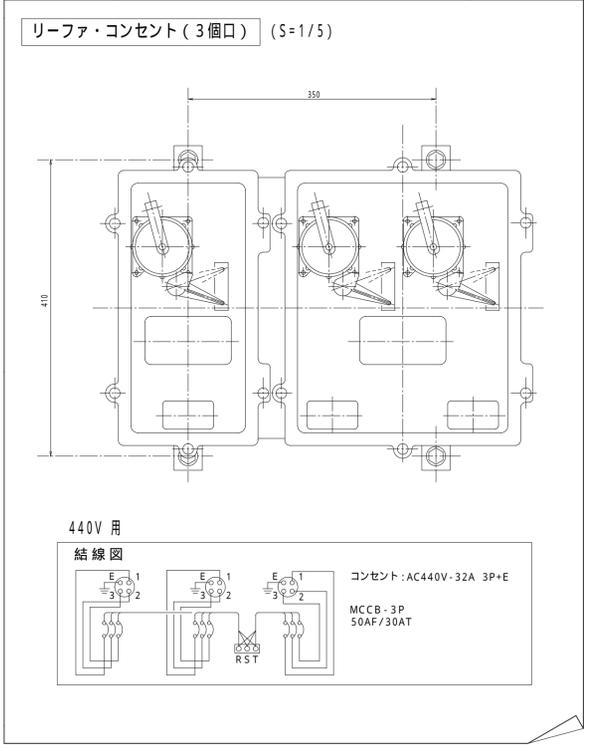
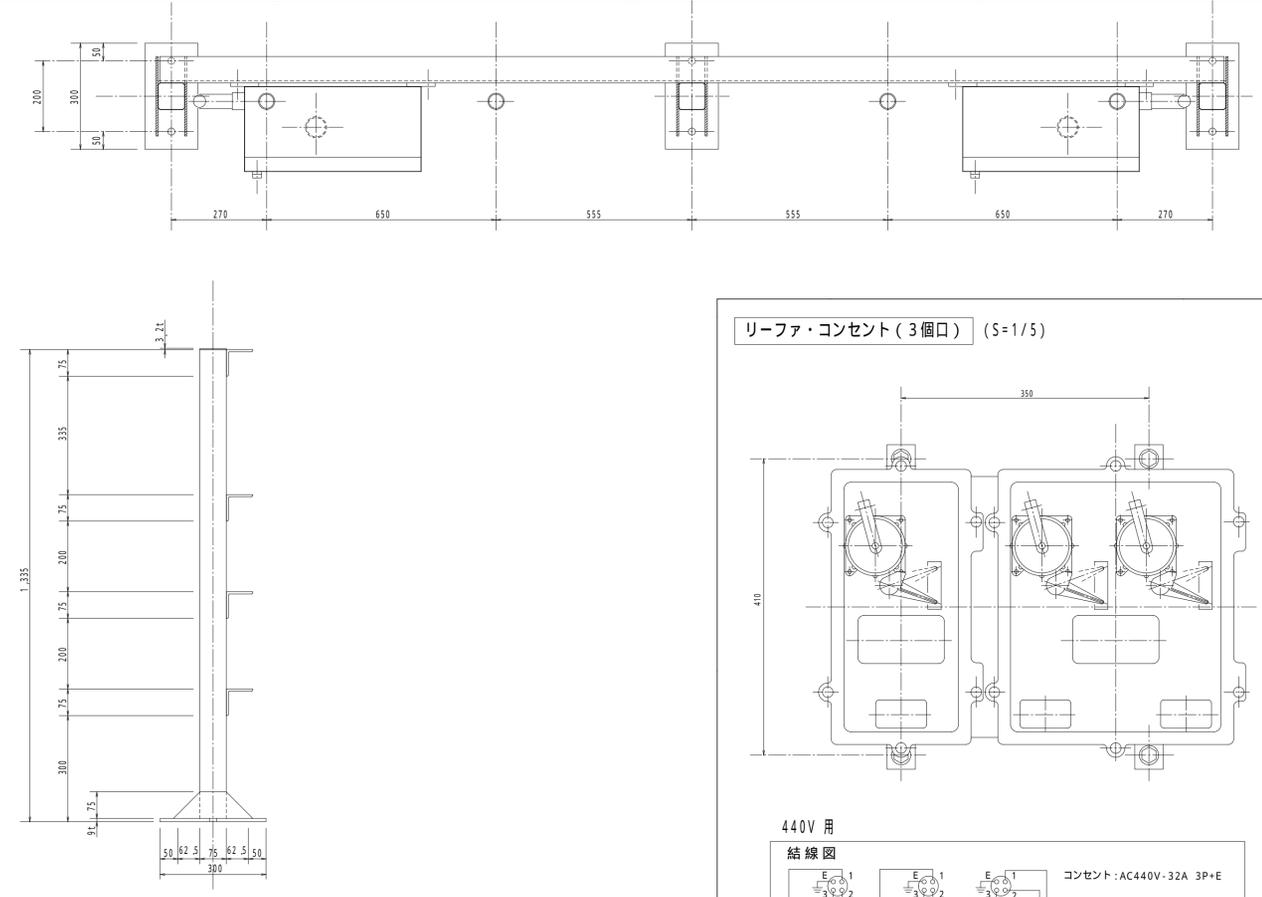
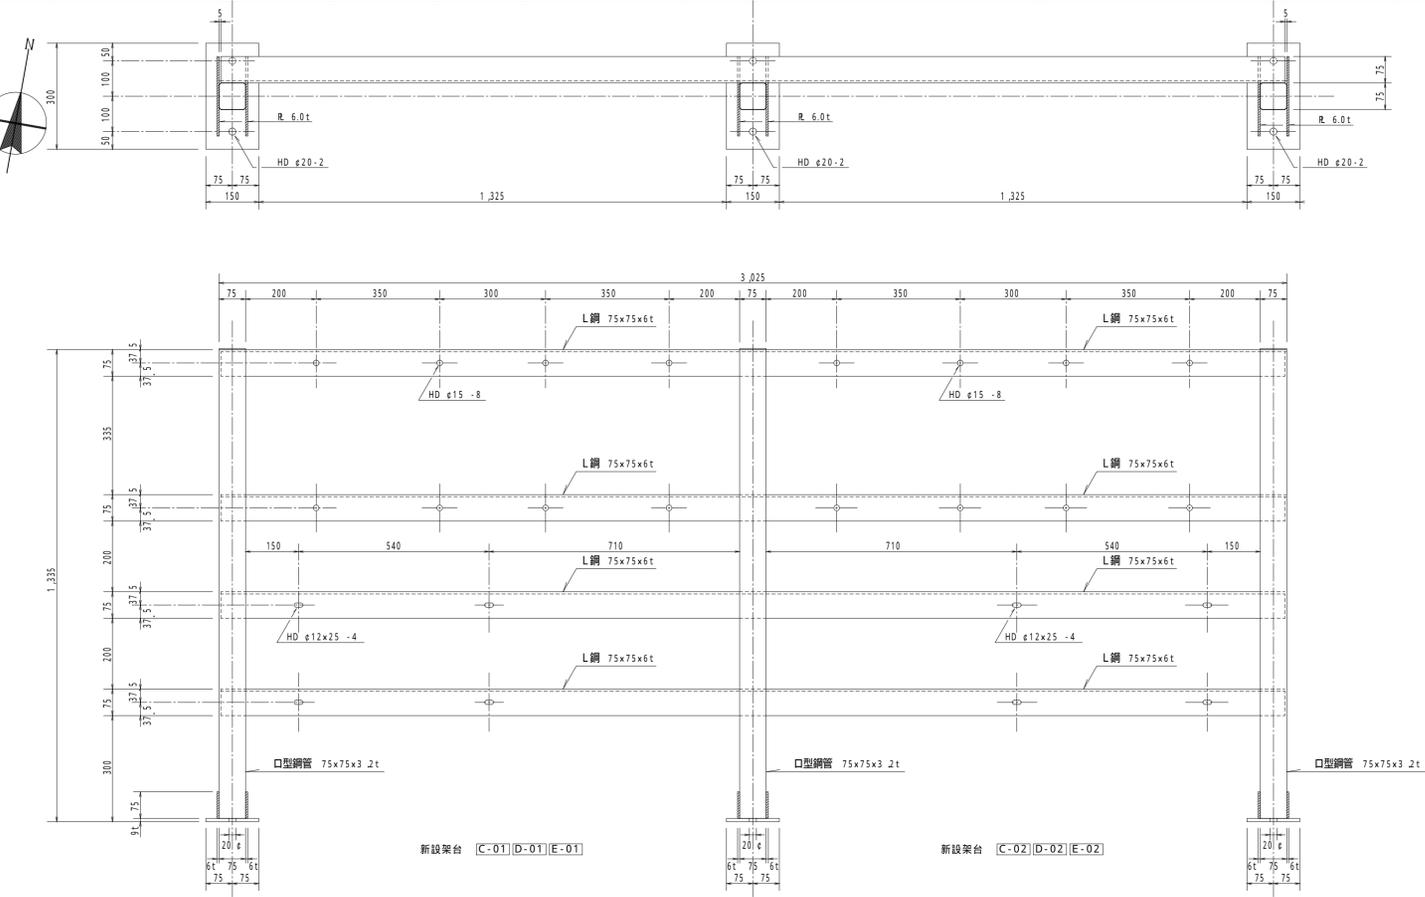


1 リーファ・コンセント架台 詳細図 1 / 10 架台 - Aタイプ

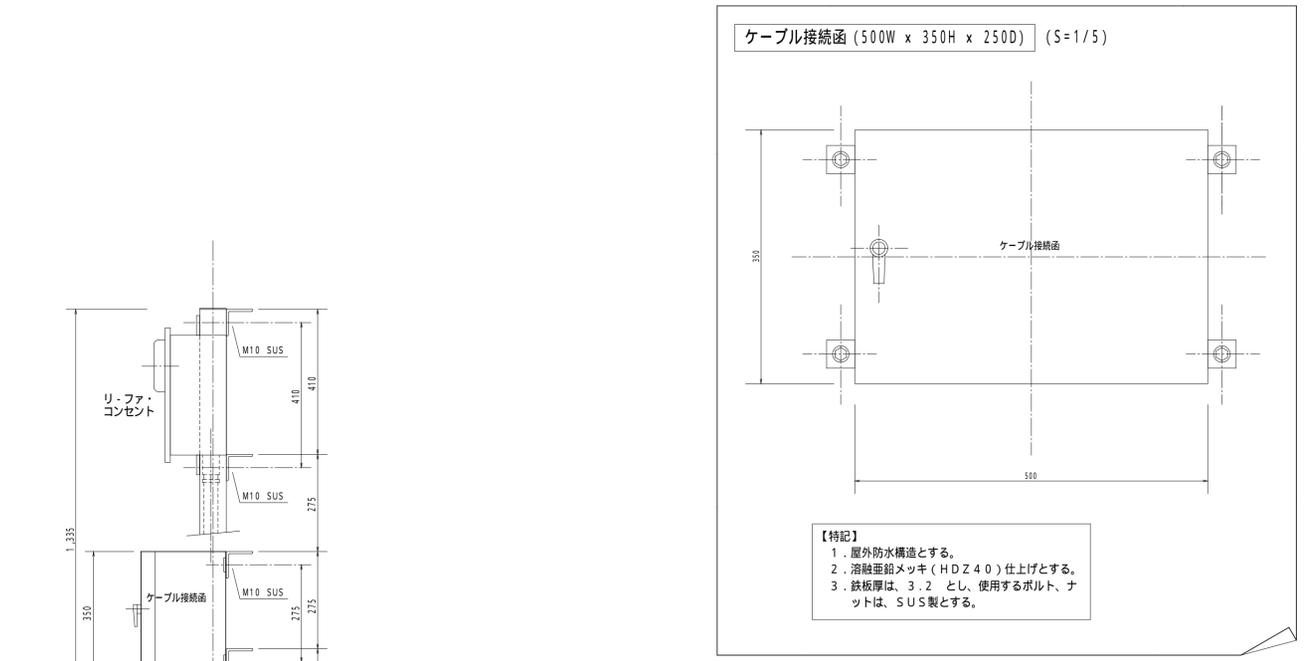

2 リーファ・コンセント取付 詳細図 1 / 10

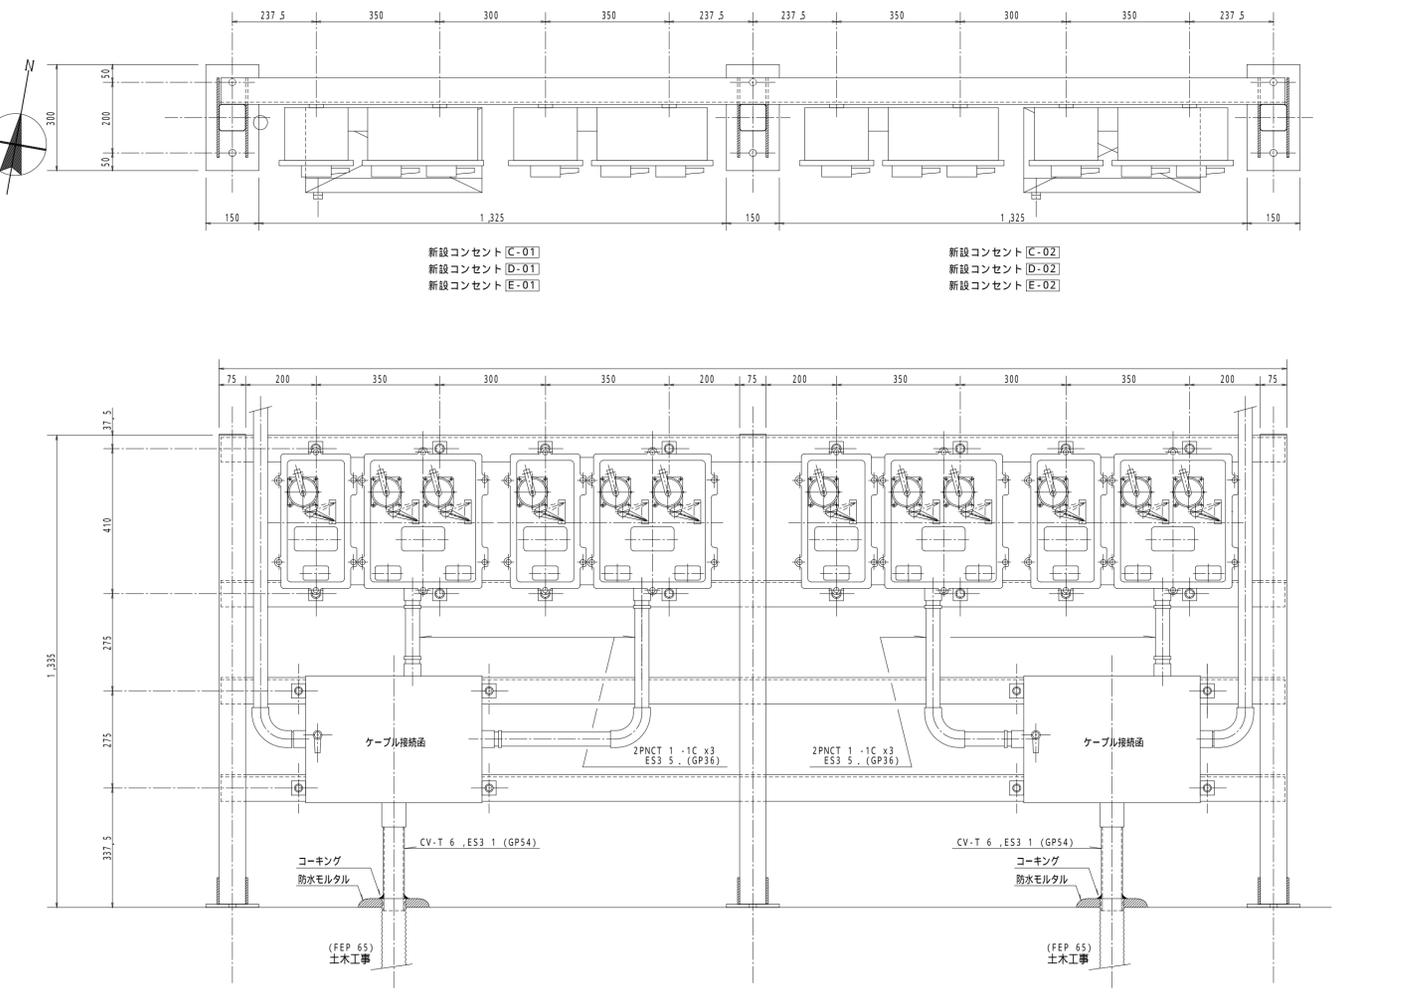

: 既設
 : 新設、移設、新替
 : 撤去

工事名称	C1バス リーファ・コンセント増設工事	尺	1 / 10	平成 9 年 9 月 日		
図面名称	リーファ・コンセント詳細図 (2 / 4)	番	E - 08			
		図				
住友電設株式会社		承認	検図	設計	製図	担当