
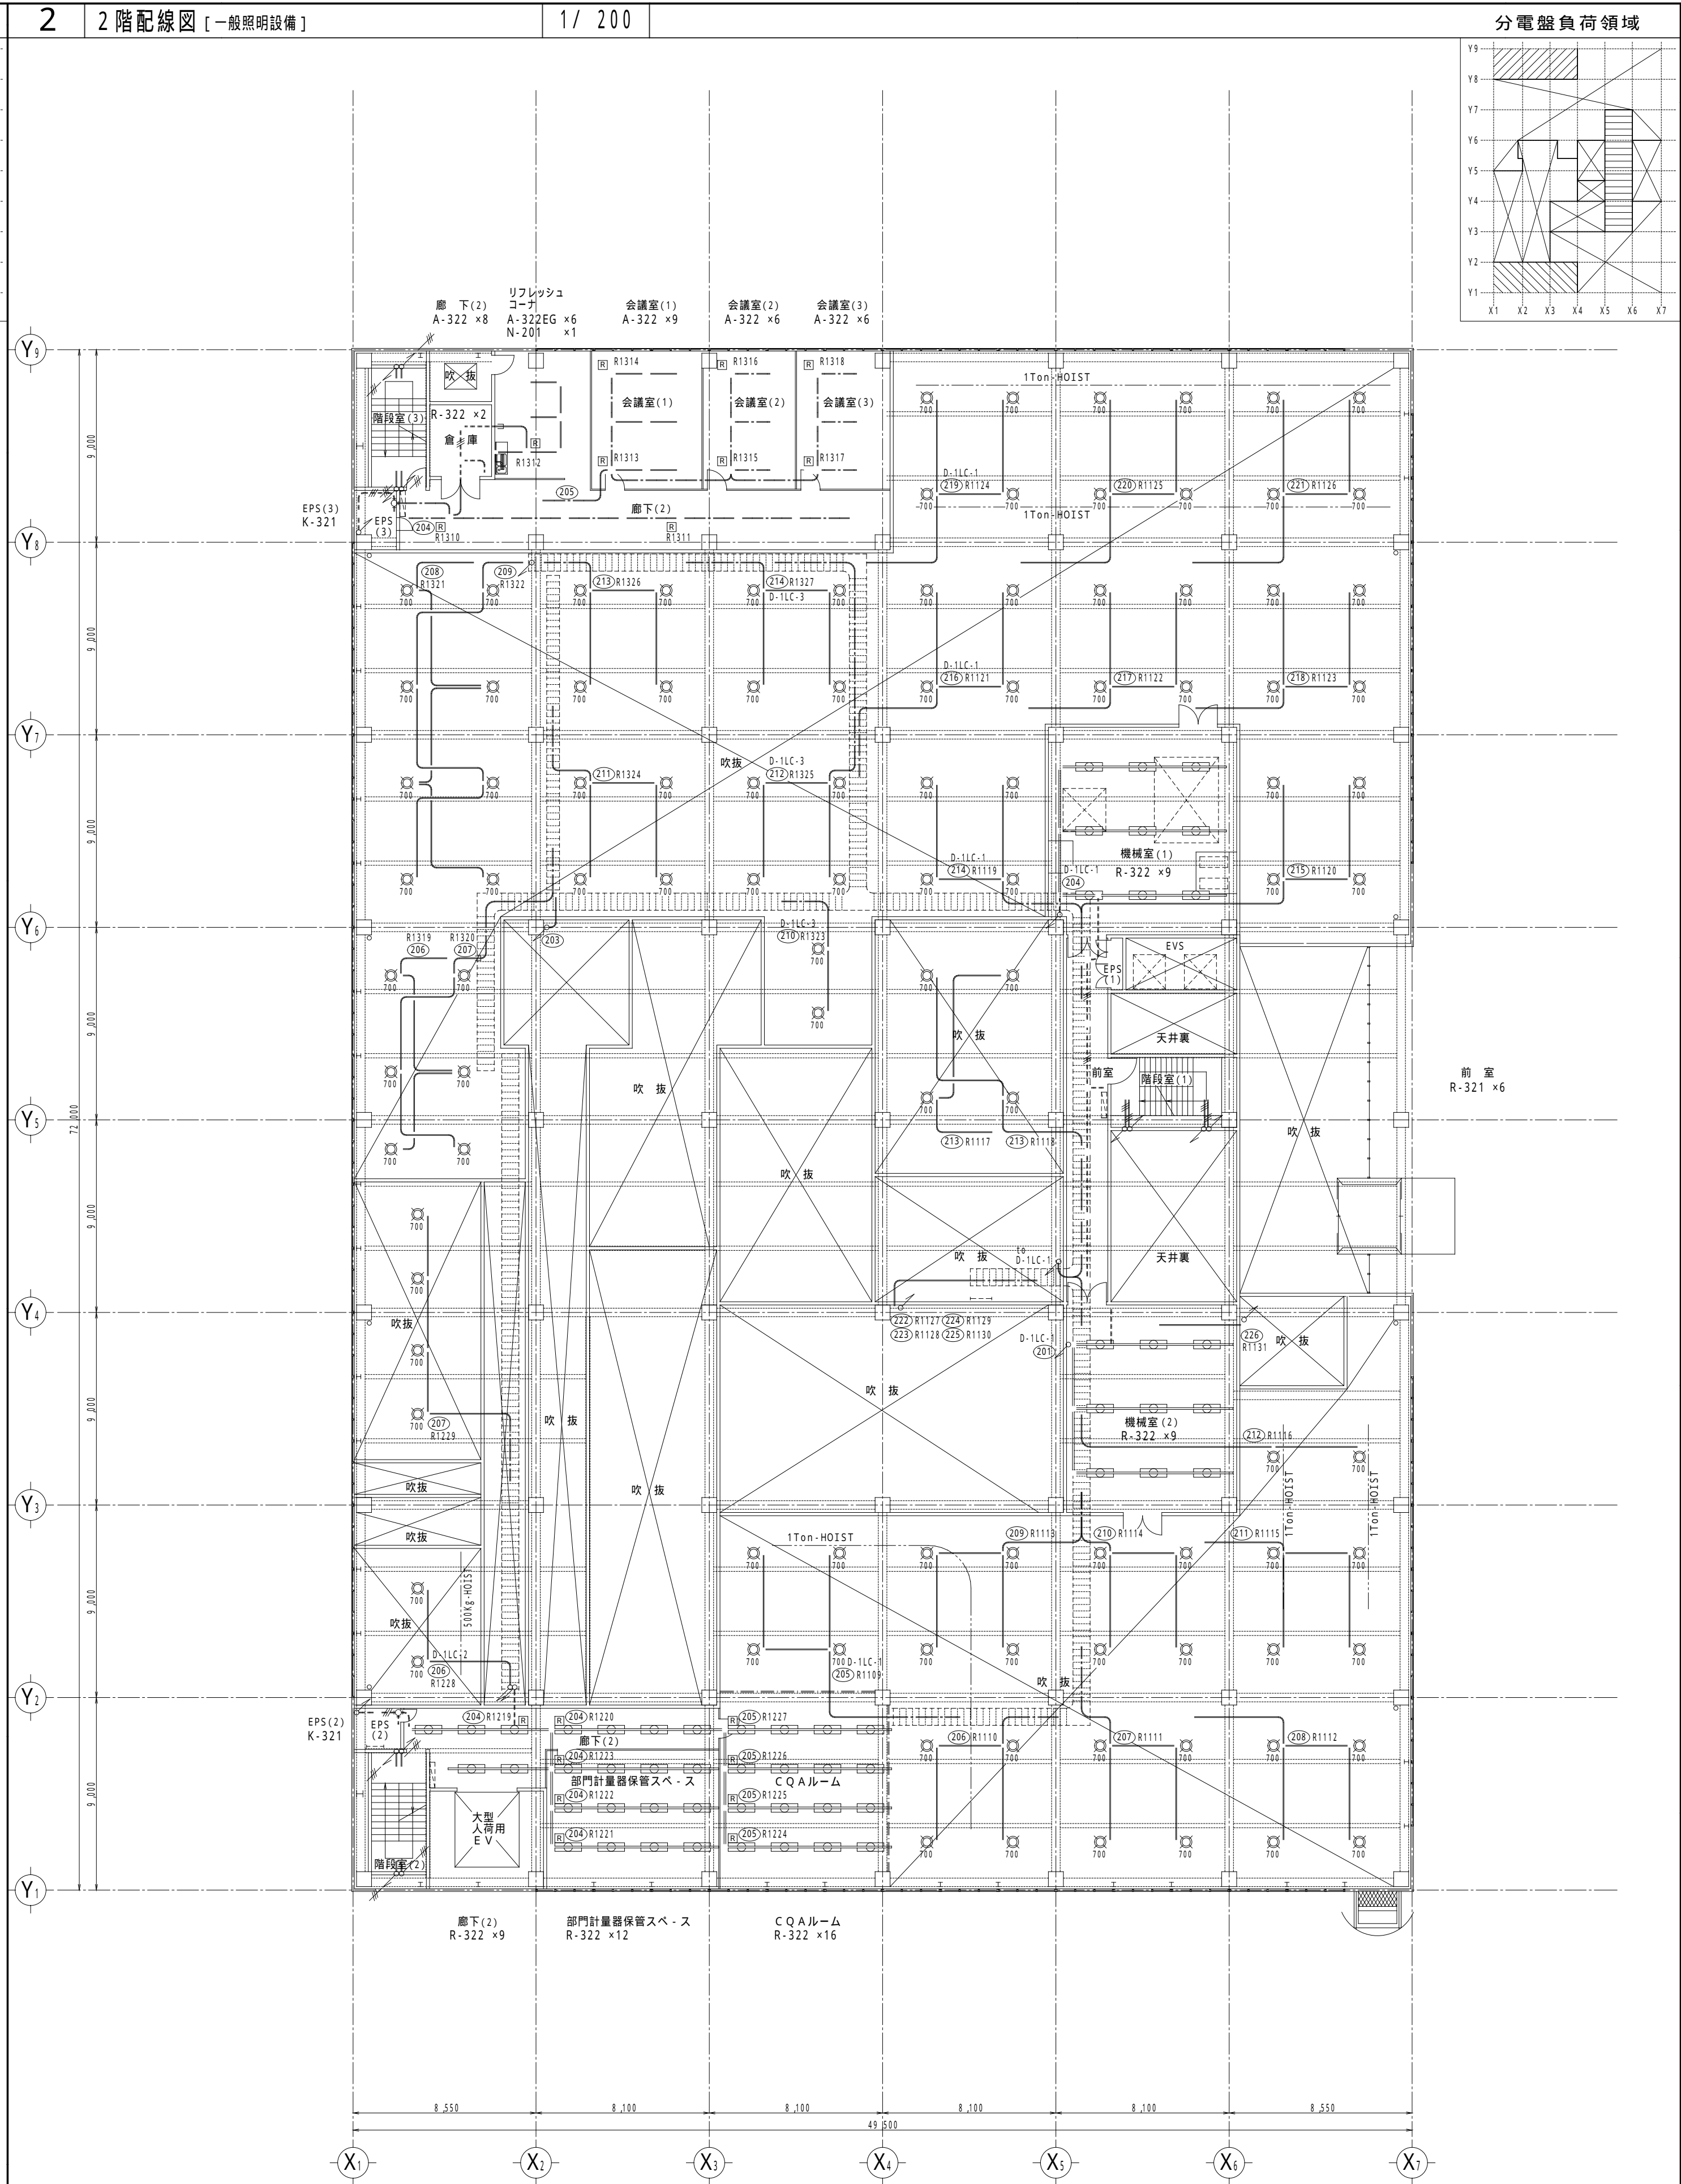


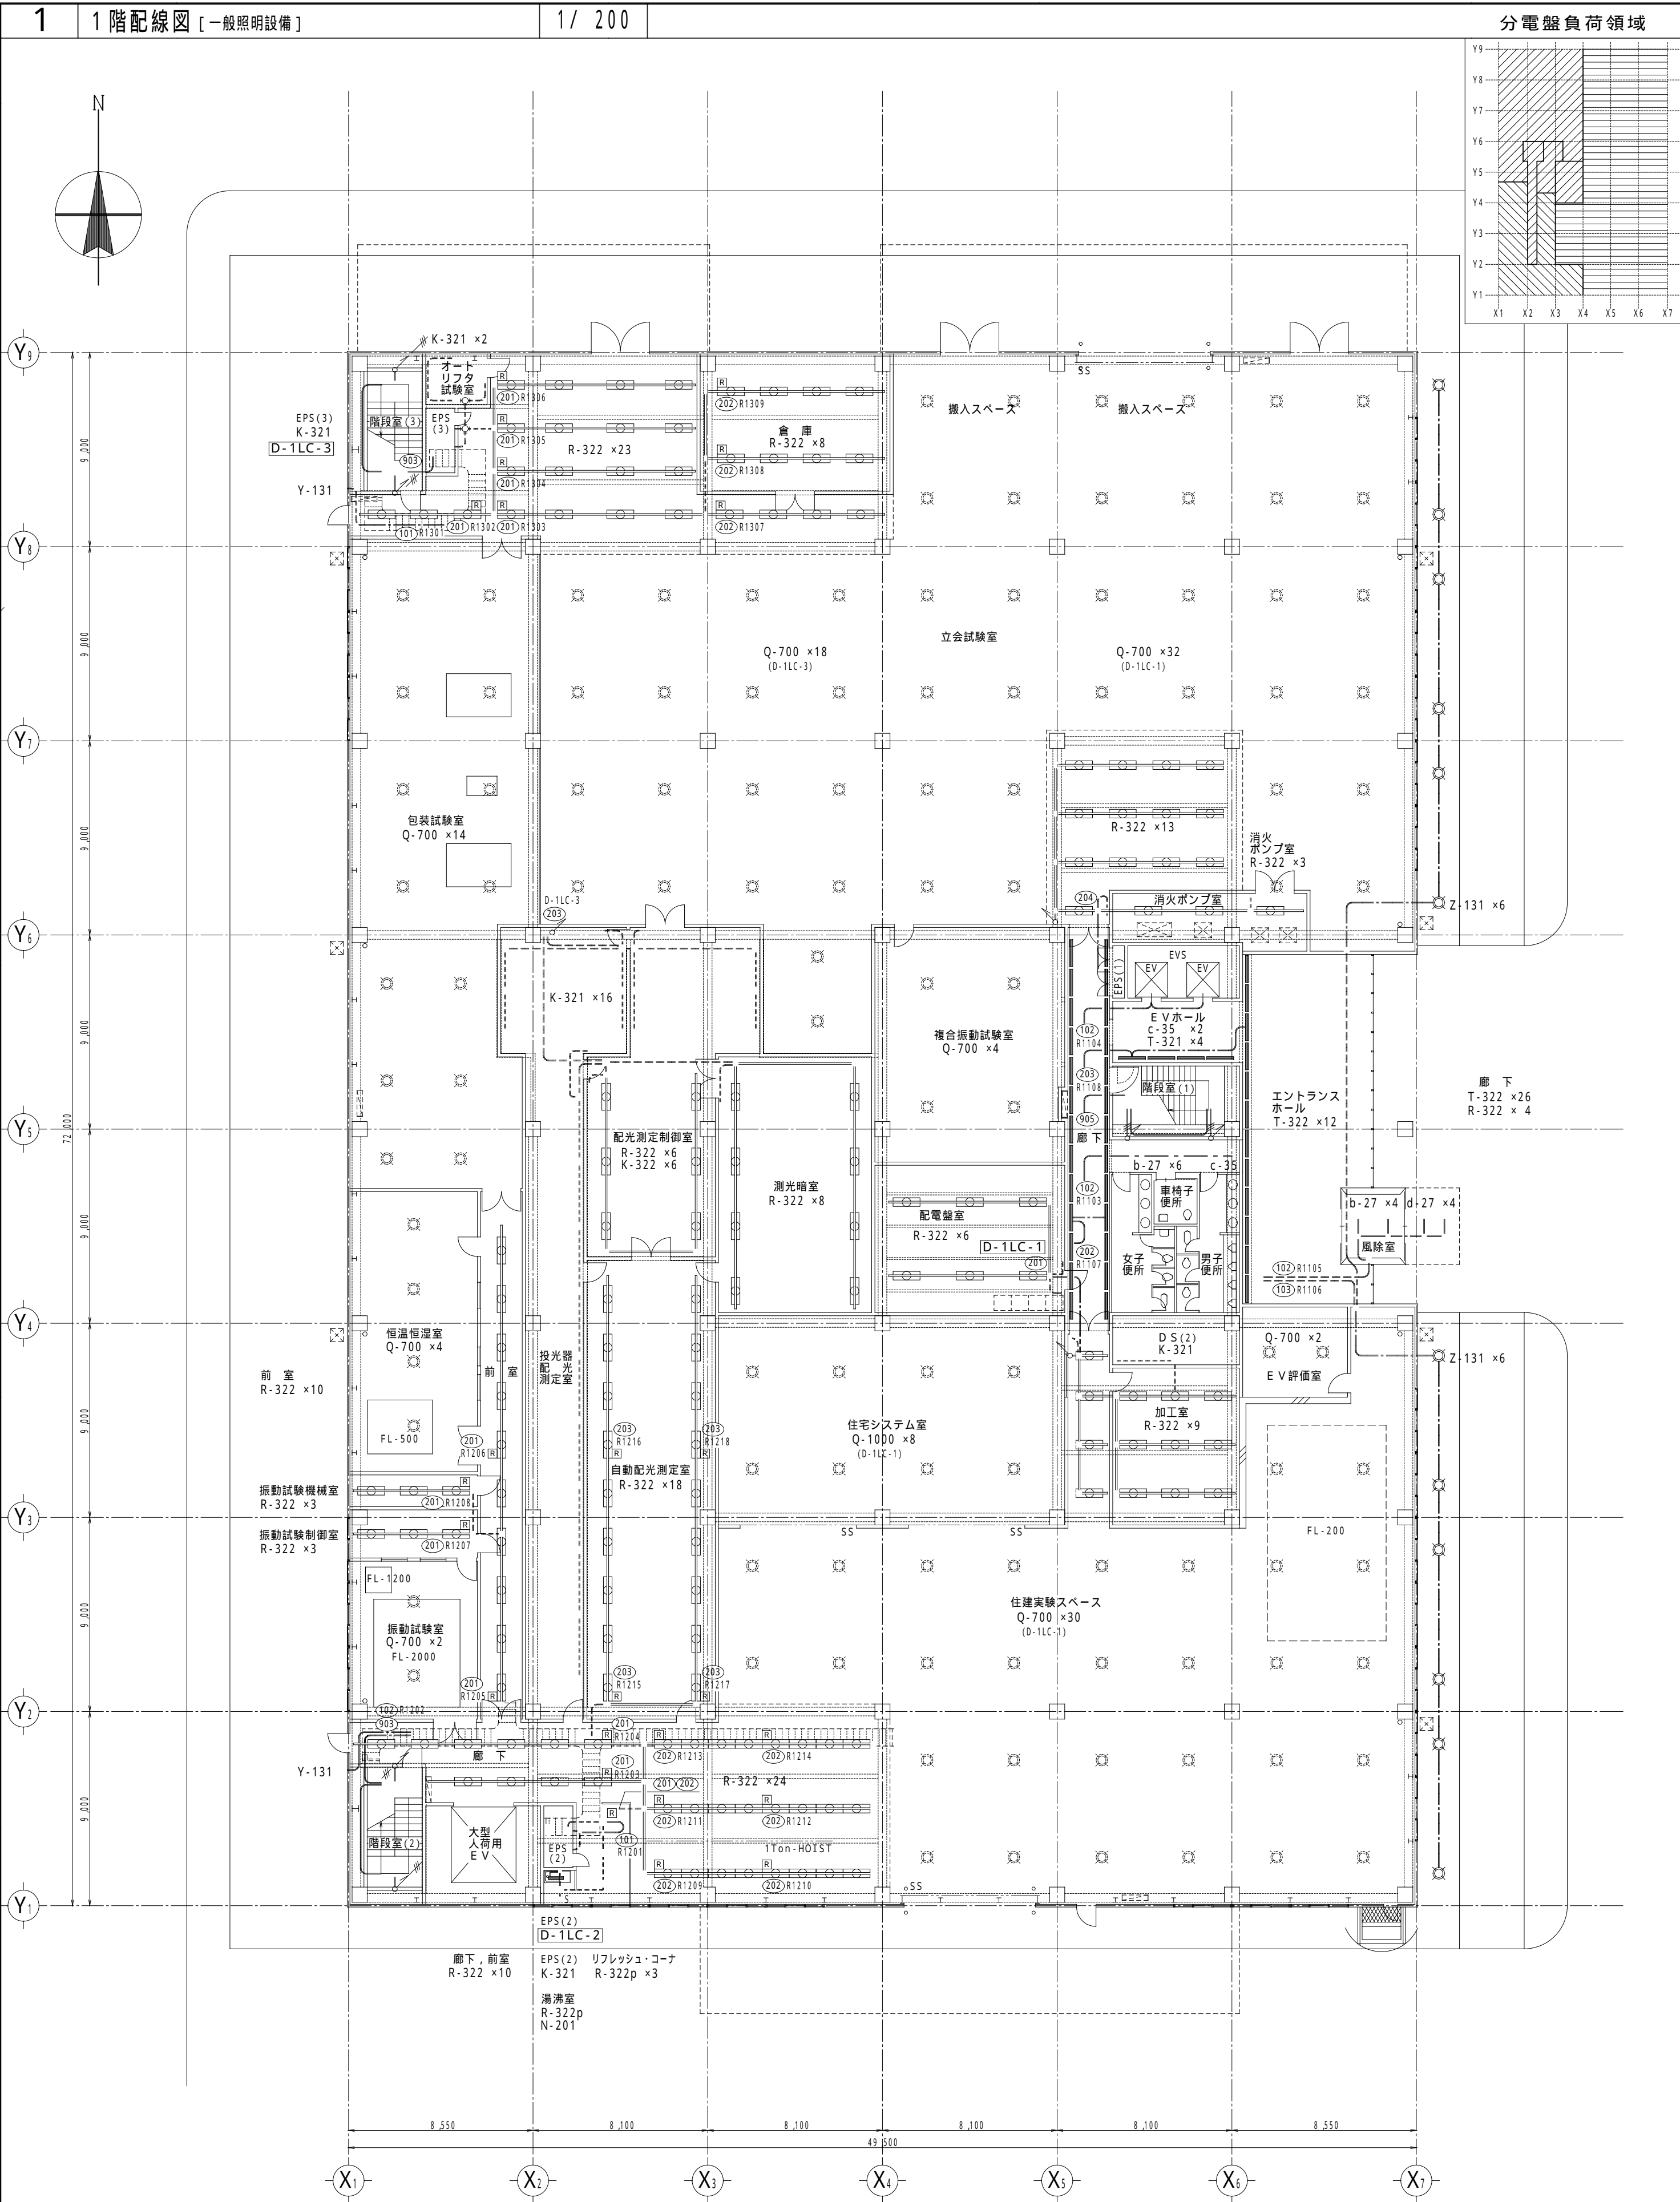

1	96	12	20	CAD化	盤記号は、下記による。	特記のない配管配線は、下記による。	分電盤・各照明器具	リモコン回路
					● 照明 分電盤 D-nL-No.	● VV-F 2.0mm-2C	● VV-F 2.0mm-2C	● CPEV 1 2mm-1Pr
					● 差込 分電盤 D-nC-No.	● VV-F 2.0mm-2C	● VV-F 2.0mm-3C	● リモコン・スイッチ
					● 照/差 分電盤 D-nLC-No.	● VV-F 2.0mm-2C (19)	● VV-F 1.6mm-2C	● Rnnnn 階、分電盤、No.
						● VV-F 2.0mm-2C	● VV-F 1.6mm-3C	
						● VV-F 2.0mm-2C (19)	● VV-F 1.6mm-2C x2	
						● VV-F 2.0mm-2C (19)	● VV-F 1.6mm-2C、3C	

SHOMA SEKEI

株式会 昭和設計

管理建築士 伊藤 敬祐

1級建築士 大臣登録第94477号

松下電工株式会社

(仮称)品質評価棟新築工事(電気設備工事)

電気設備工事
一般照明設備 1階、2階配線図

1/200

No. 41

68

DEPT.