



• • • • •

[illegible]

1 : 200

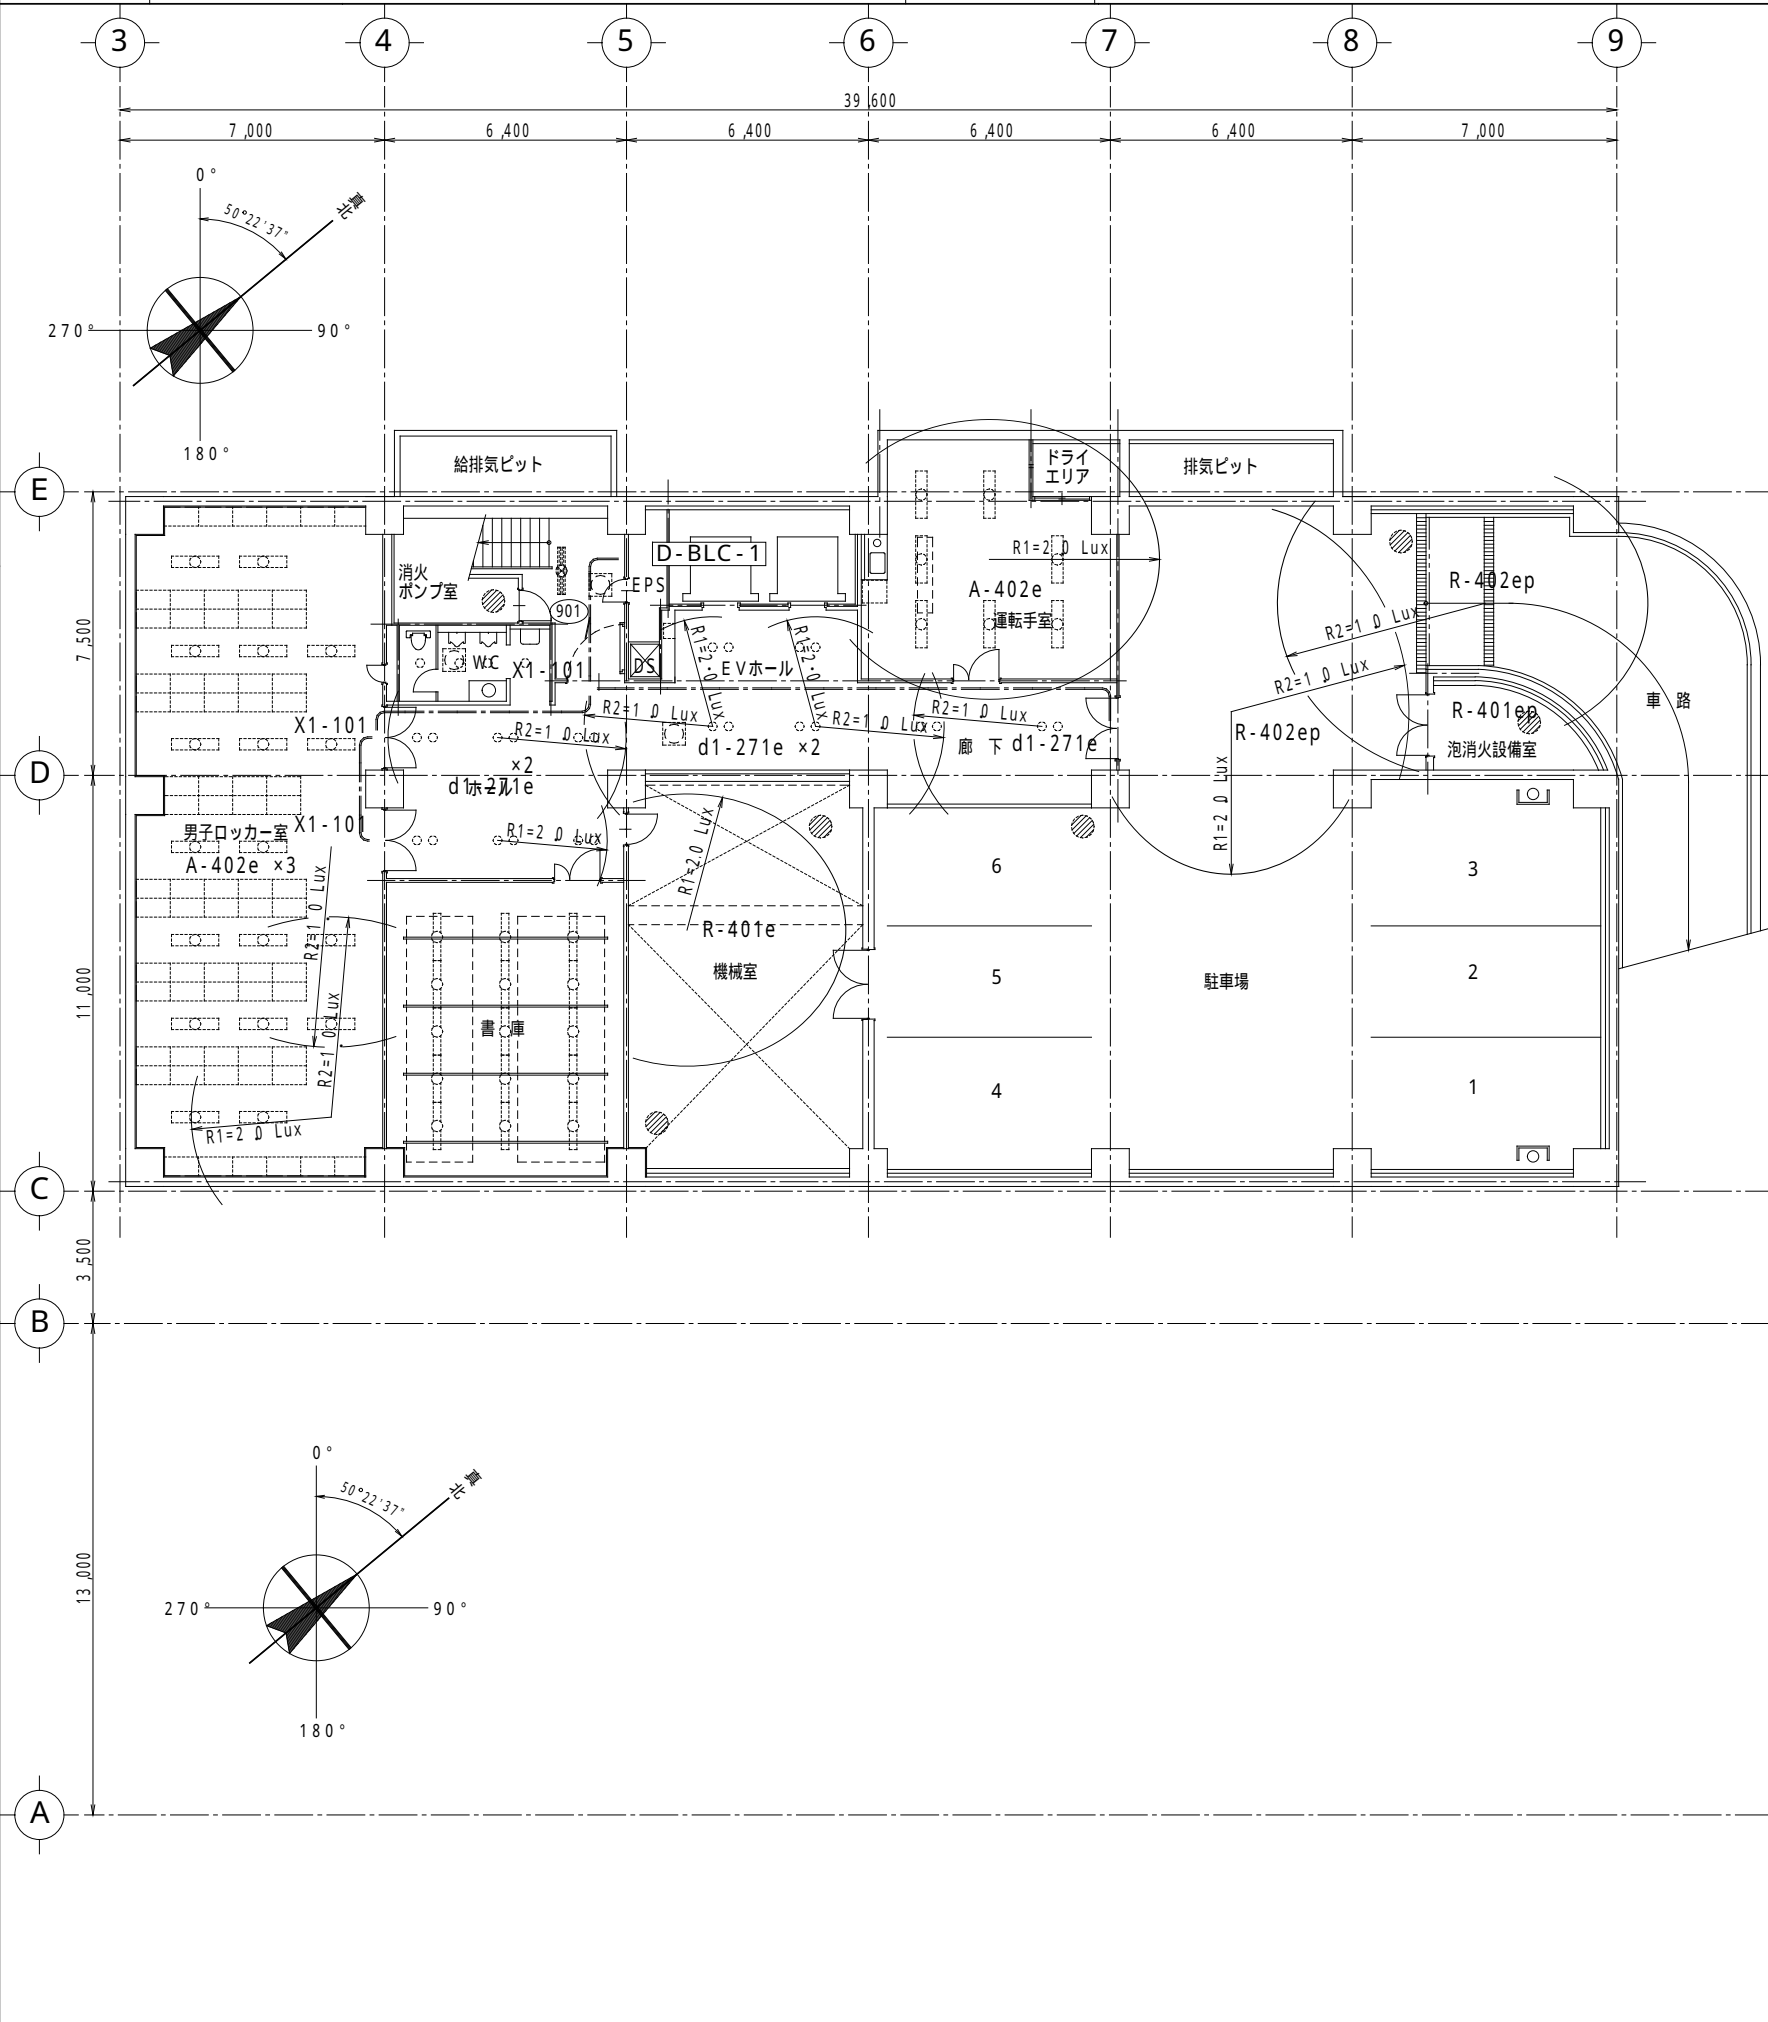

1 : 200

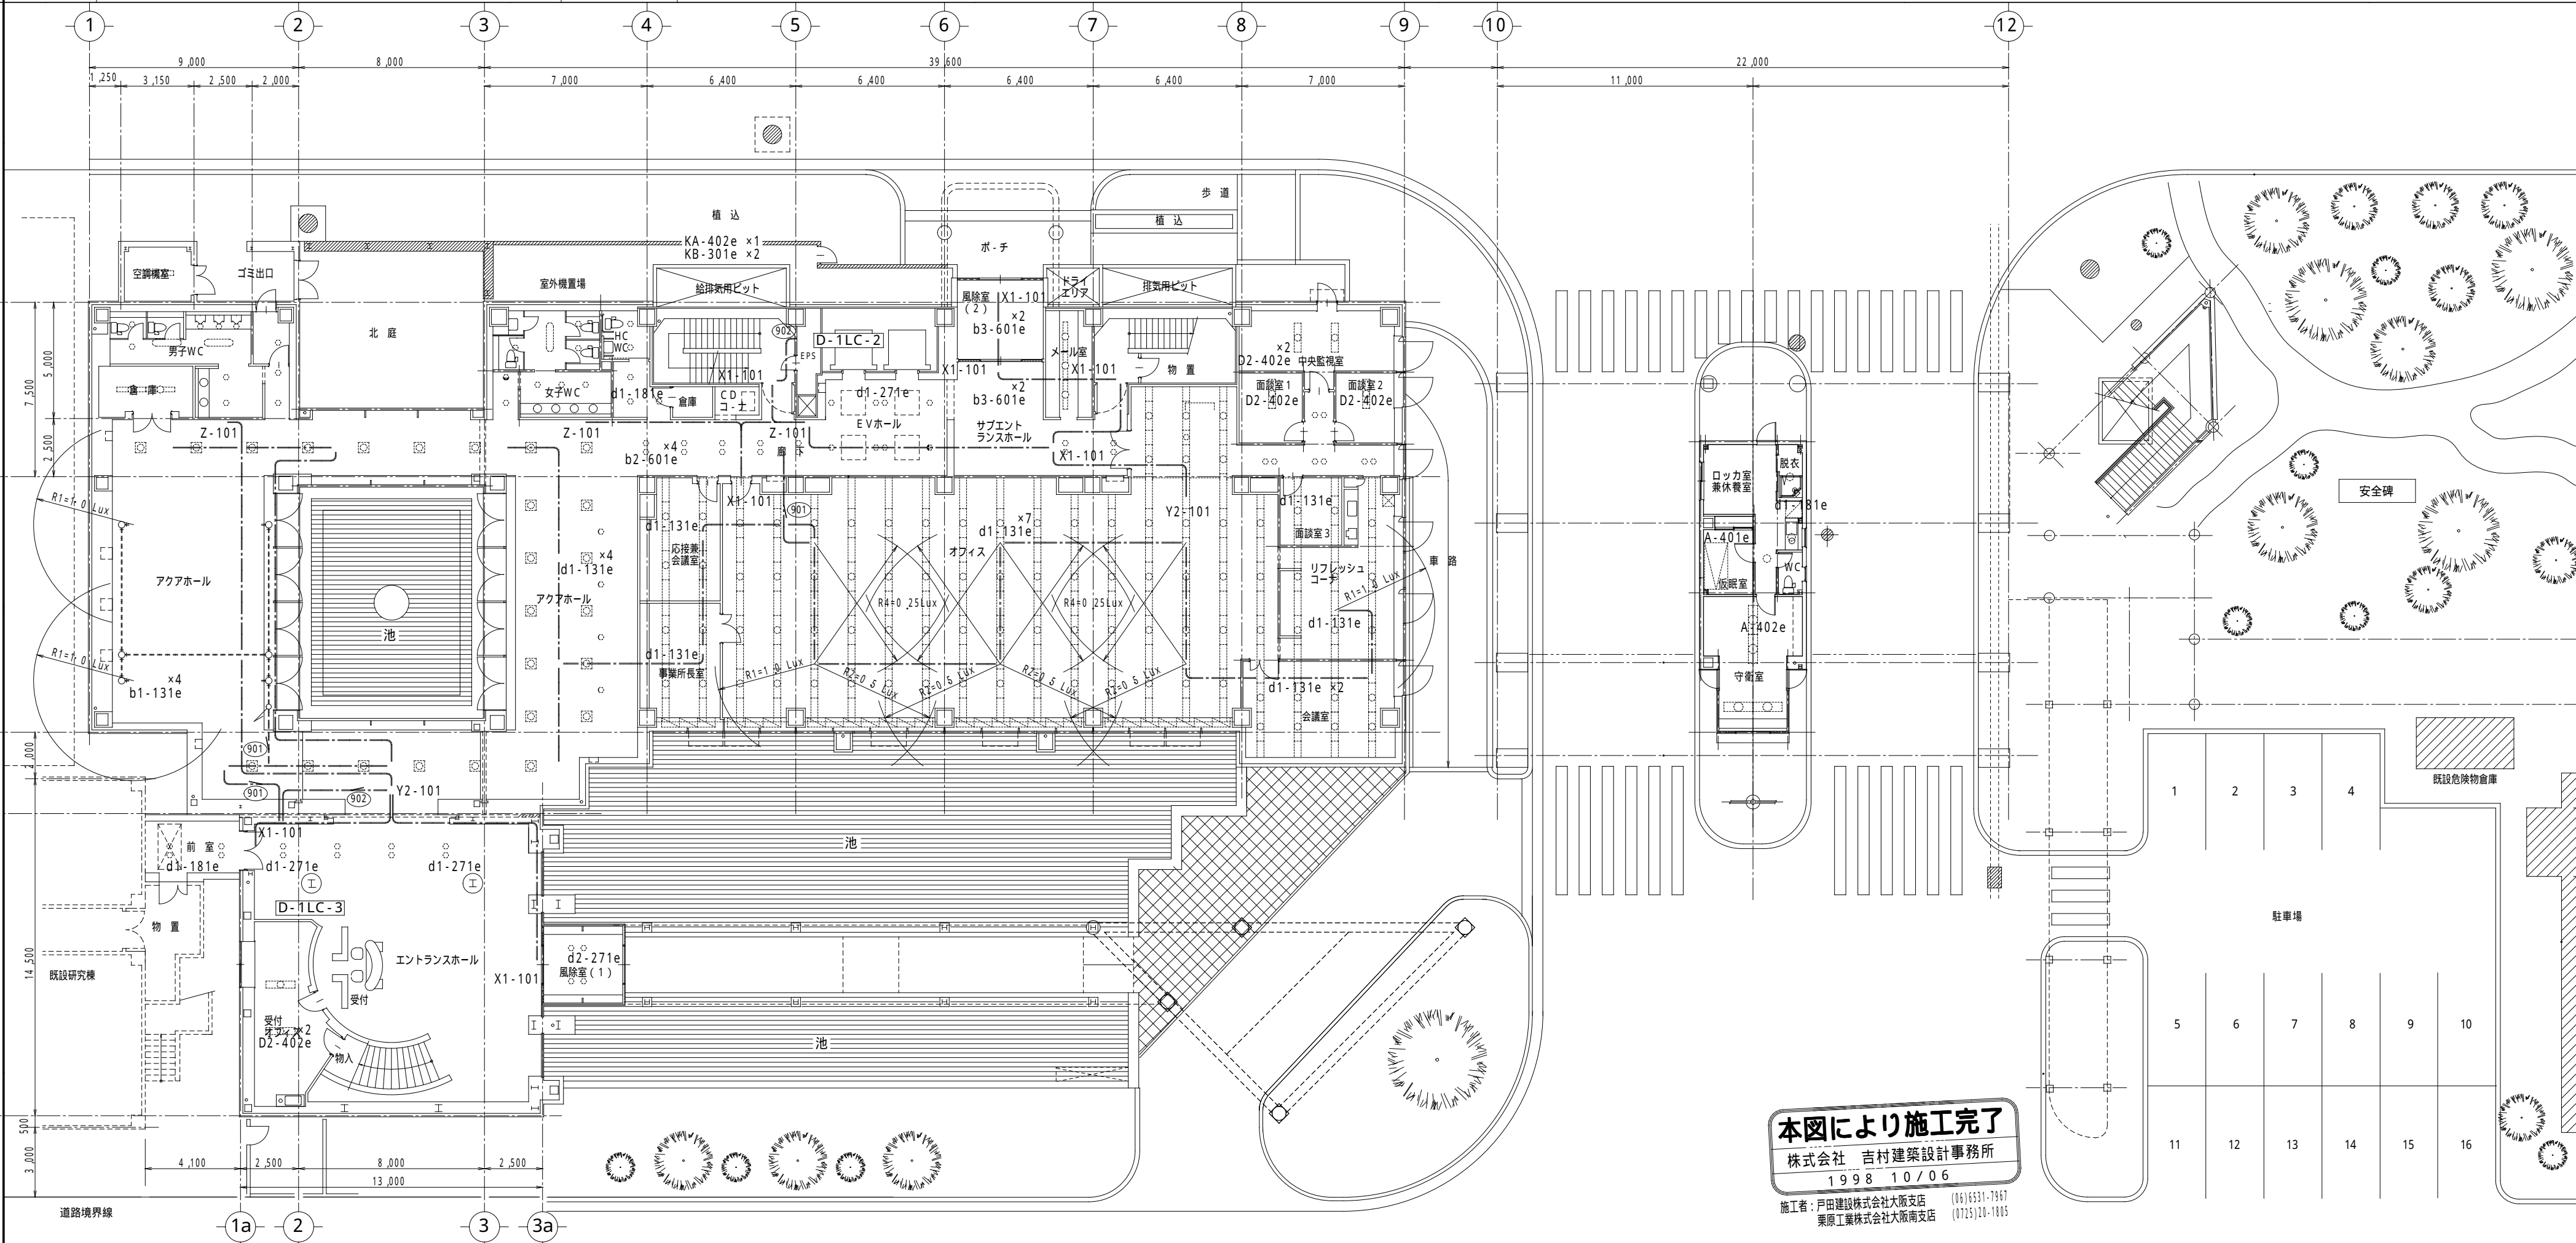

訂 正						特 記 事 項	承認	作 製 1999. 3/31	棟 図 K. Yoshinuma	吉 村 建 築 設 計 事 務 所	名 称	図 面 NO.
								発行	担当 K. Sakai	1級建築士 (第105905号) 吉村 建	電気設備工事 非常照明・誘導灯設備 器具図 非常照明・誘導灯設備 配線図 (地階・1階) 1:200	E - 035
					1998. 10/6	竣工引き渡し						