


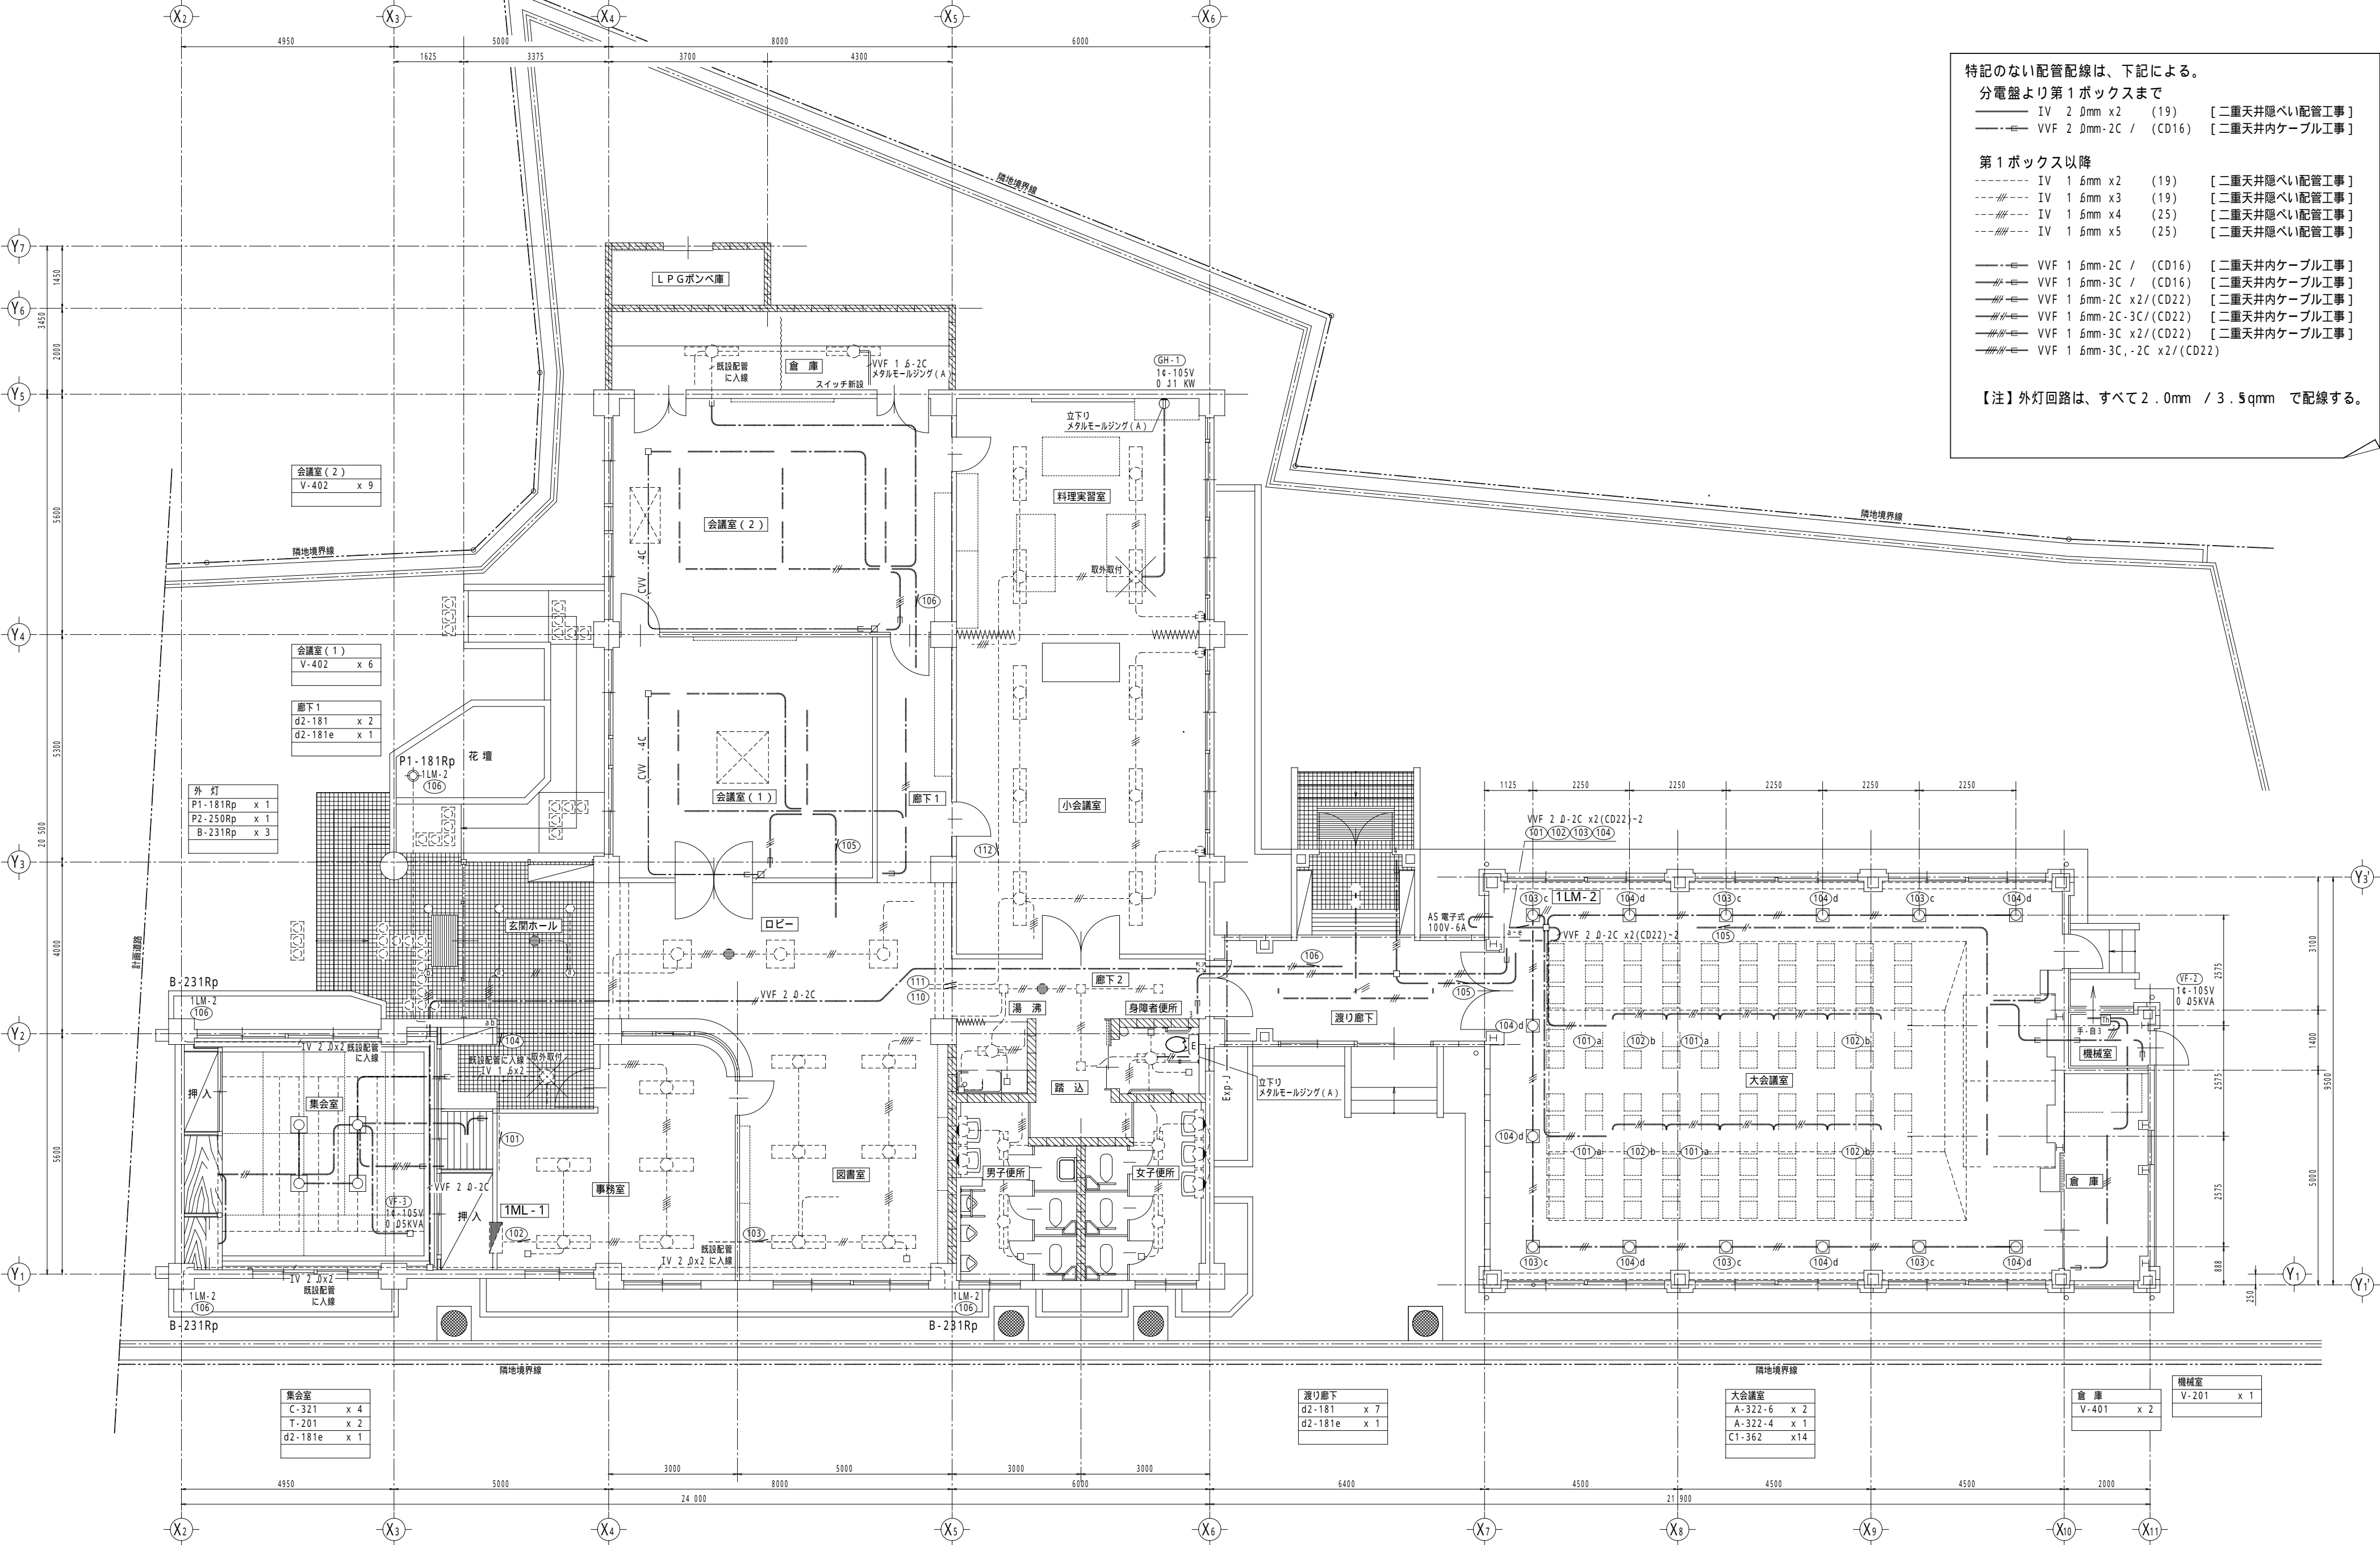

特記のない配管配線は、下記による。

分電盤より第1ボックスまで

- IV 2 0mm x2 (19) [二重天井隠ぺい配管工事]
- VVF 2 0mm-2C / (CD16) [二重天井内ケーブル工事]

第1ボックス以降

- IV 1 6mm x2 (19) [二重天井隠ぺい配管工事]
- IV 1 6mm x3 (19) [二重天井隠ぺい配管工事]
- IV 1 6mm x4 (25) [二重天井隠ぺい配管工事]
- IV 1 6mm x5 (25) [二重天井隠ぺい配管工事]

- VVF 1 6mm-2C / (CD16) [二重天井内ケーブル工事]
- VVF 1 6mm-3C / (CD16) [二重天井内ケーブル工事]
- VVF 1 6mm-2C x2 / (CD22) [二重天井内ケーブル工事]
- VVF 1 6mm-2C-3C / (CD22) [二重天井内ケーブル工事]
- VVF 1 6mm-3C x2 / (CD22) [二重天井内ケーブル工事]
- VVF 1 6mm-3C, -2C x2 / (CD22)

【注】外灯回路は、すべて2.0mm / 3.5qmm で配線する。