


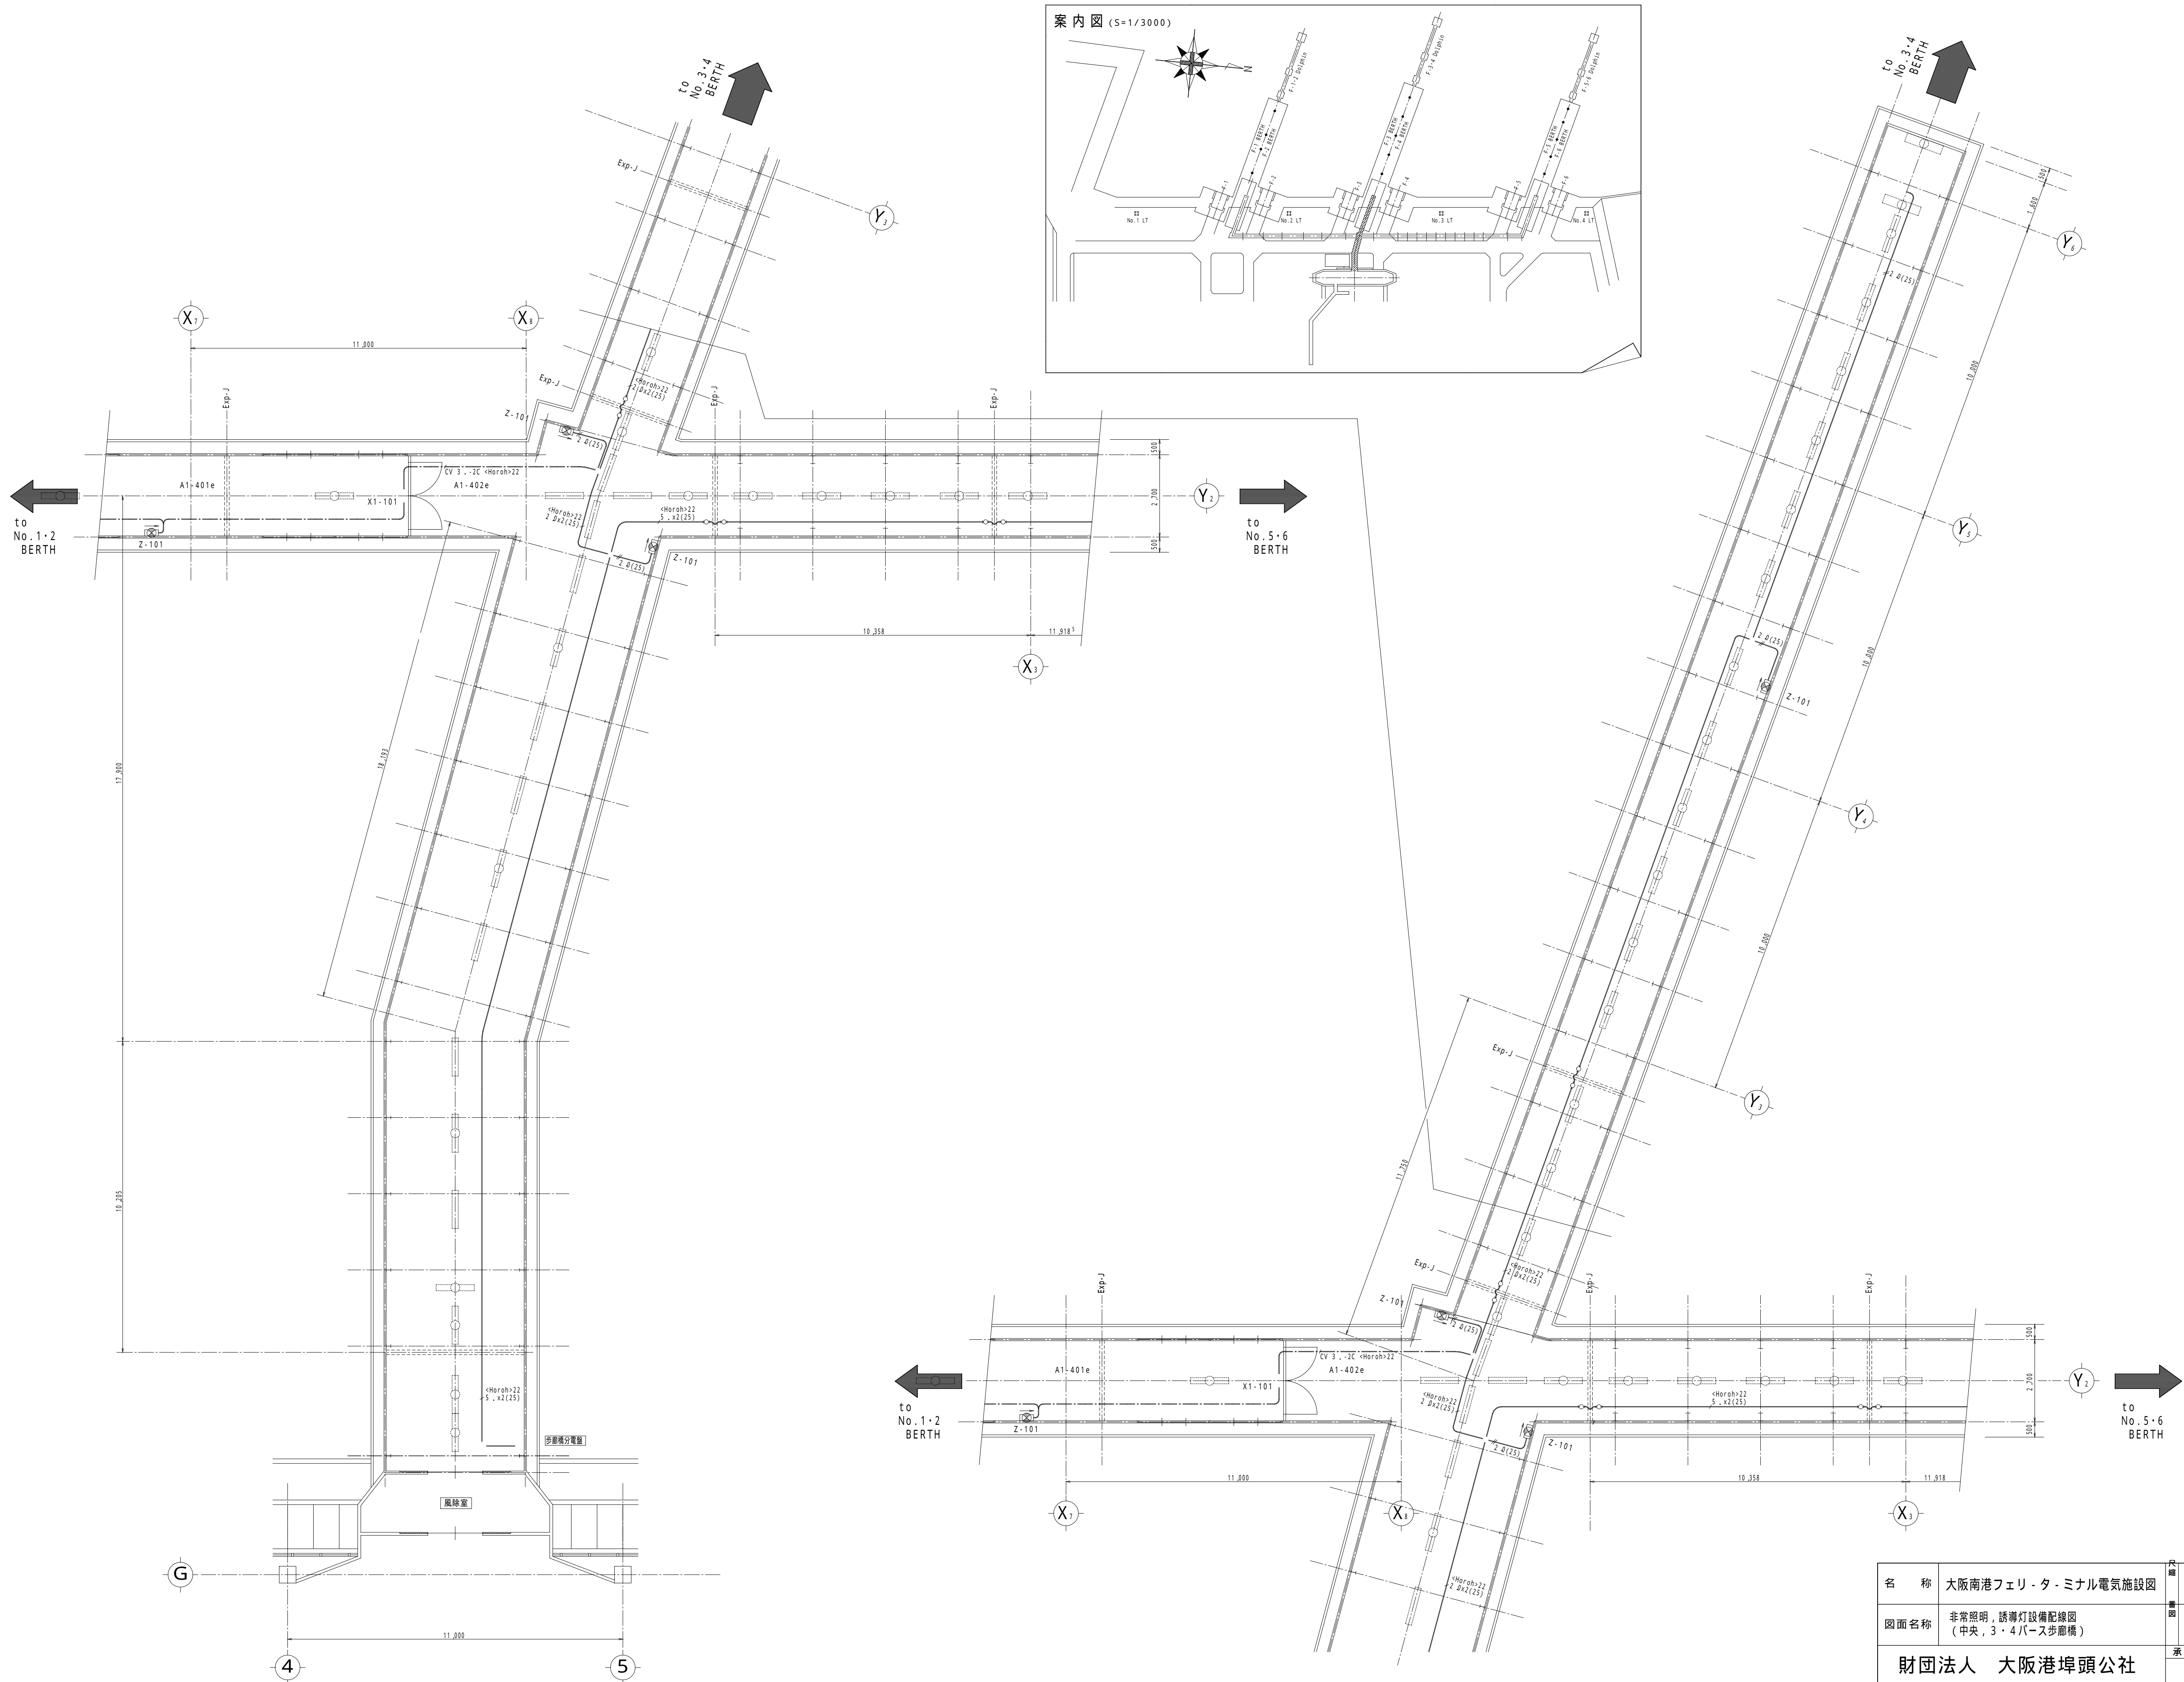

名称	大阪南港フェリ-タ-ミナル電気施設図	大 冊	1 / 100	図 号	年 月 日
図面名称	非常照明, 誘導灯設備配線図 (中央, 3・4バス歩廊橋)	書 冊	E - 061		
財団法人 大阪港埠頭公社		承 認	検 図	設 計	製 図 担 当