



1 全体配置図

1/2000



2 付近見取図

1/20000

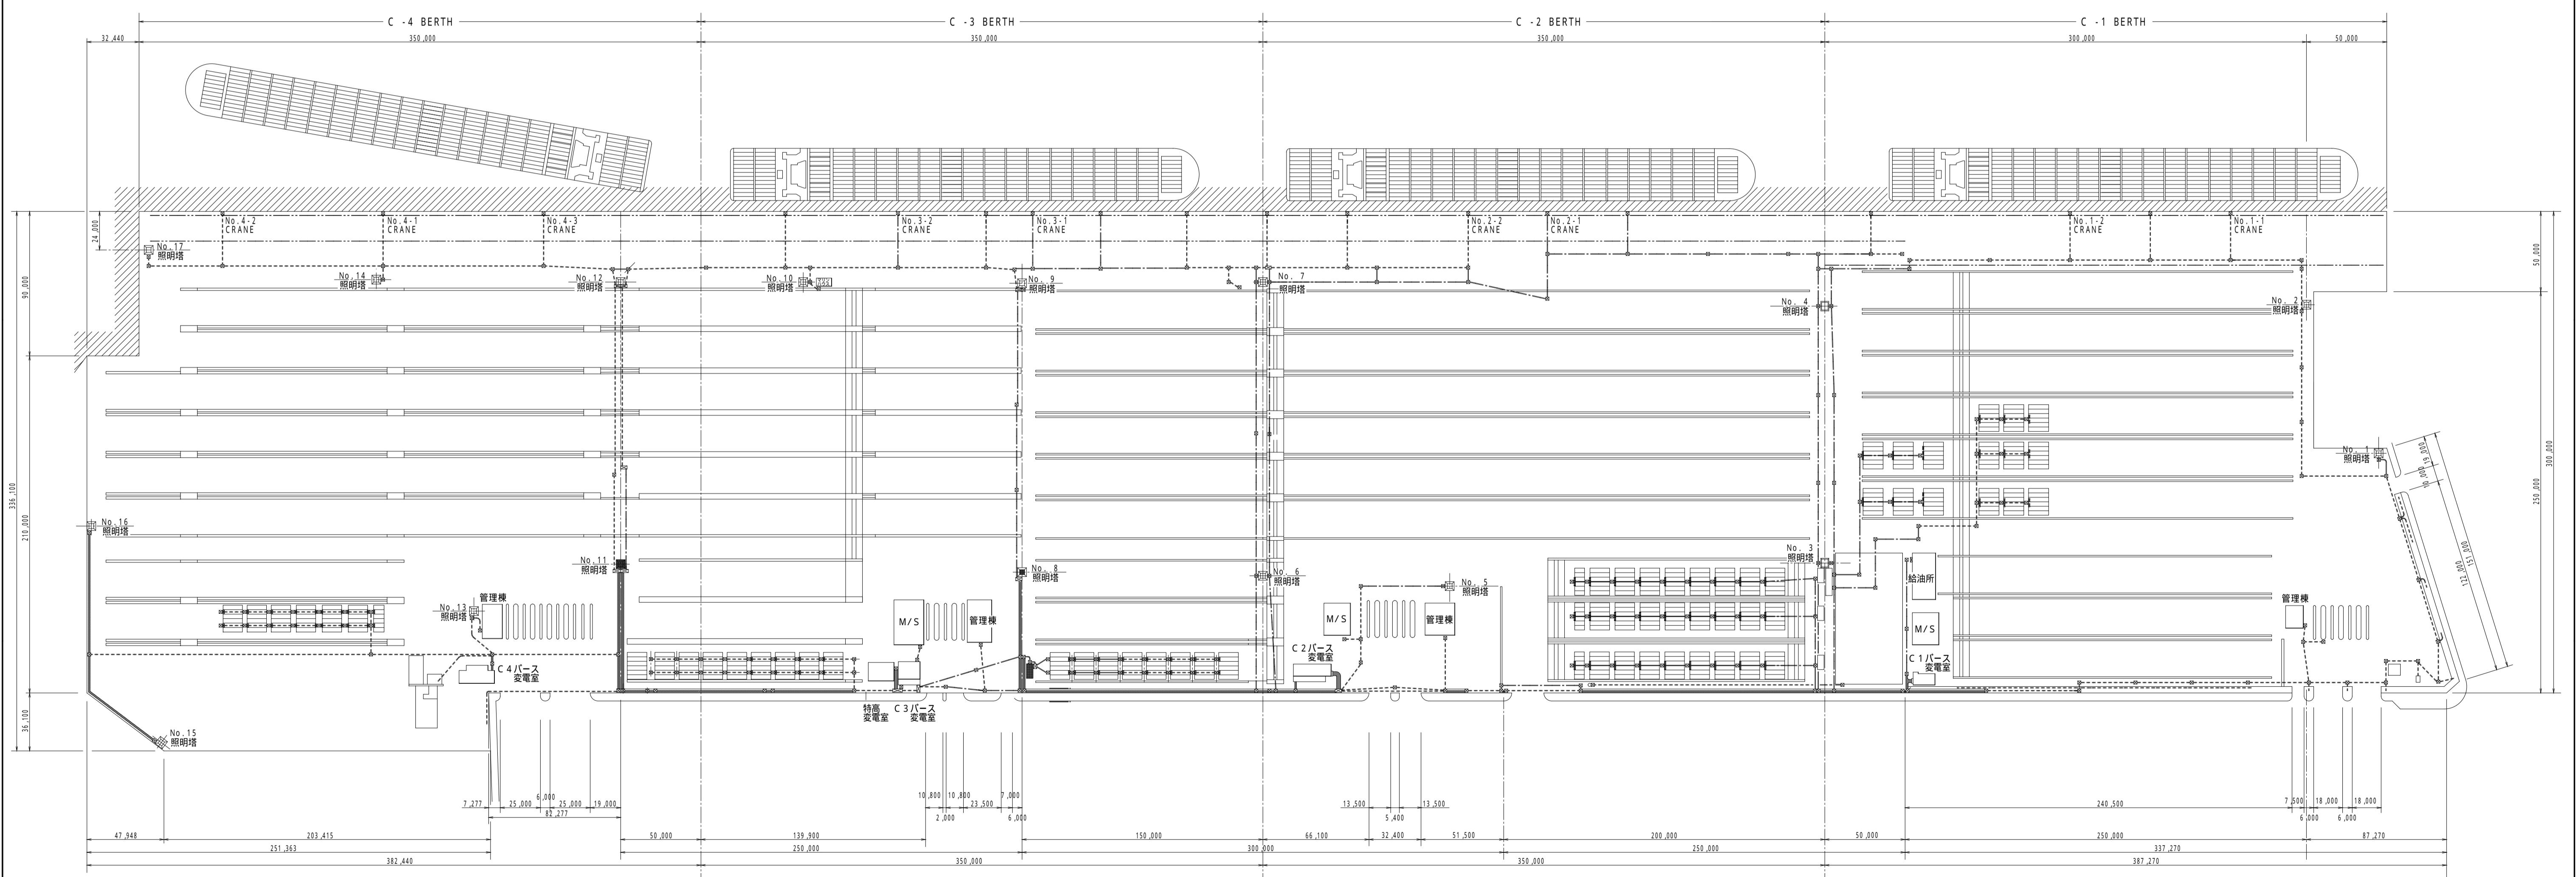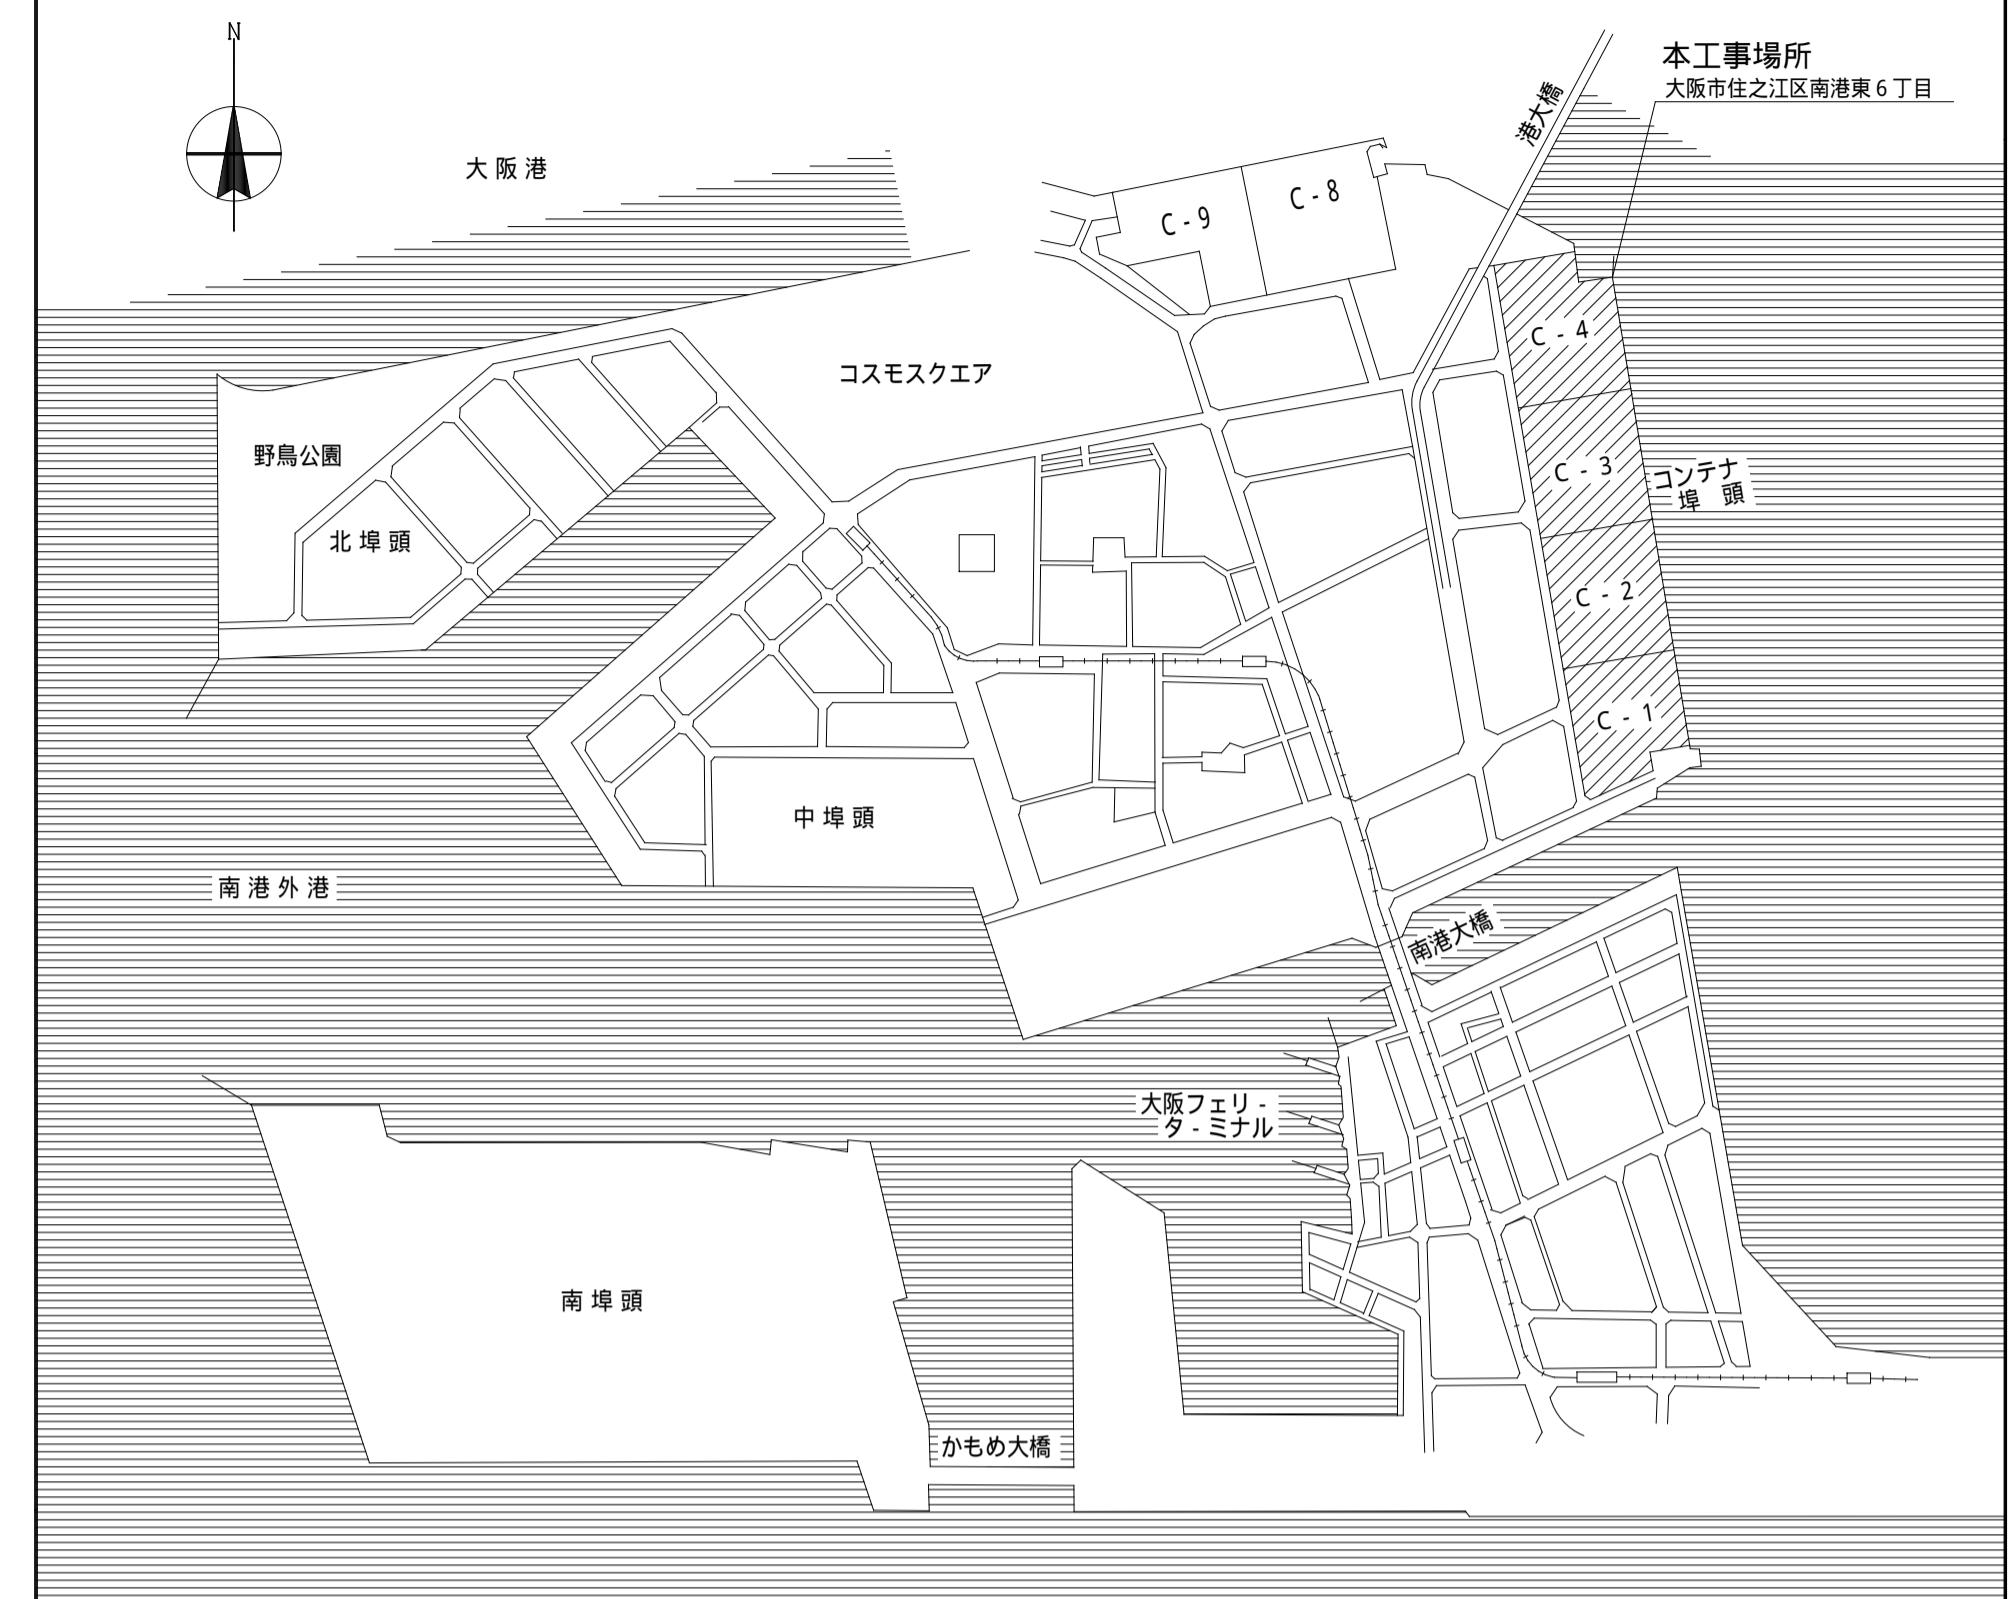

工事名称	C 2 バース リーファ・コンセント設備設置その他工事	1/2000 1/20000		
図面名称	全体配置図・付近見取図	図 C 2 - 0 1		
承認	検査	設計	製図	担当

住友電設株式会社