
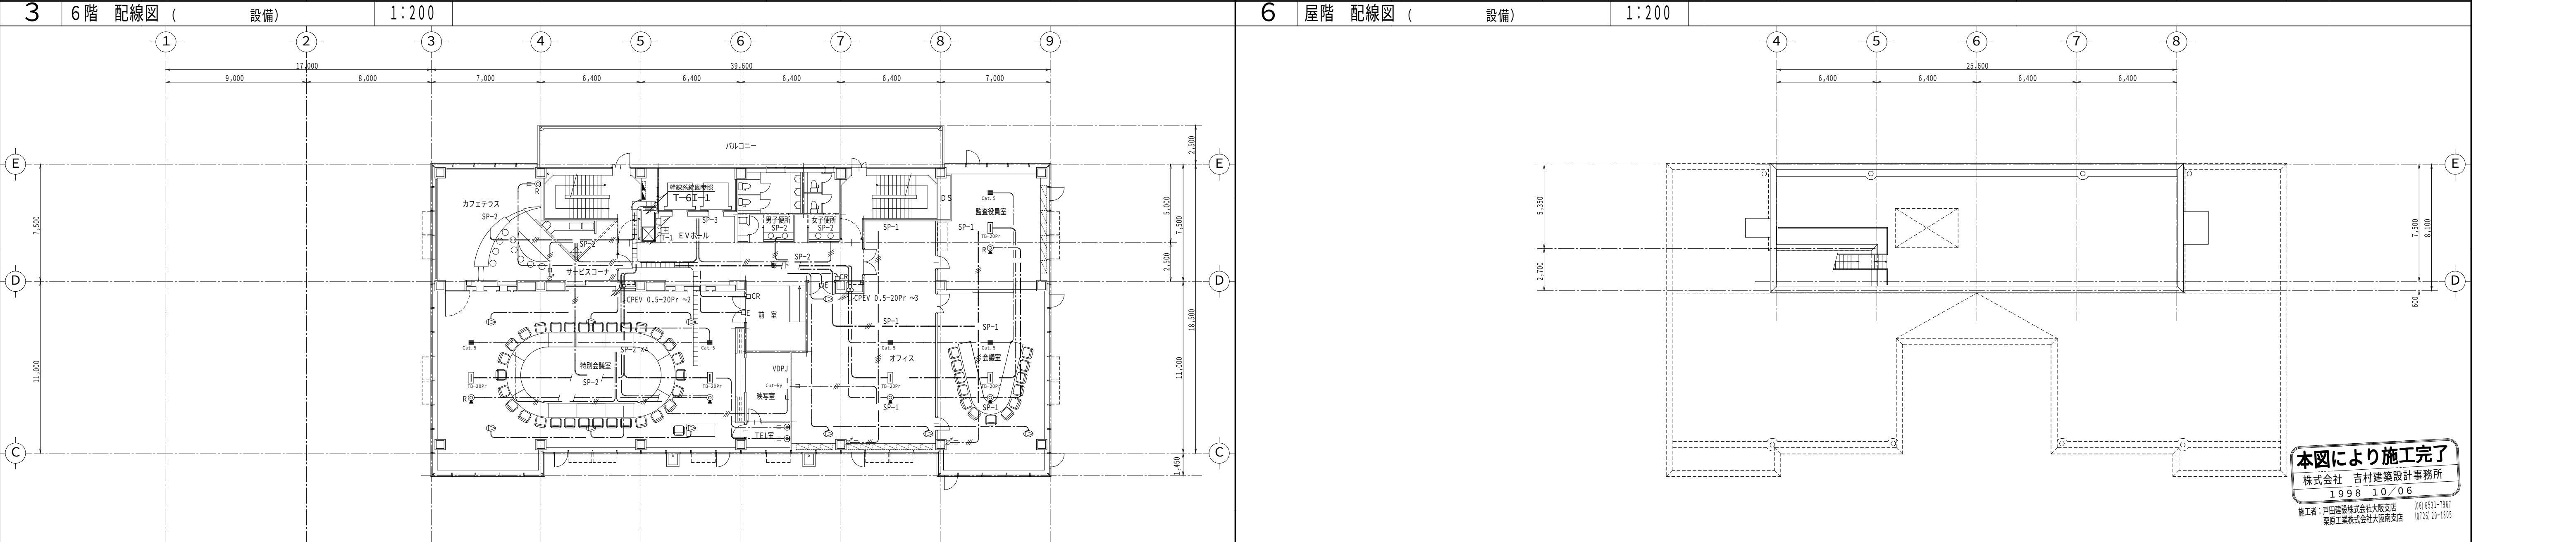
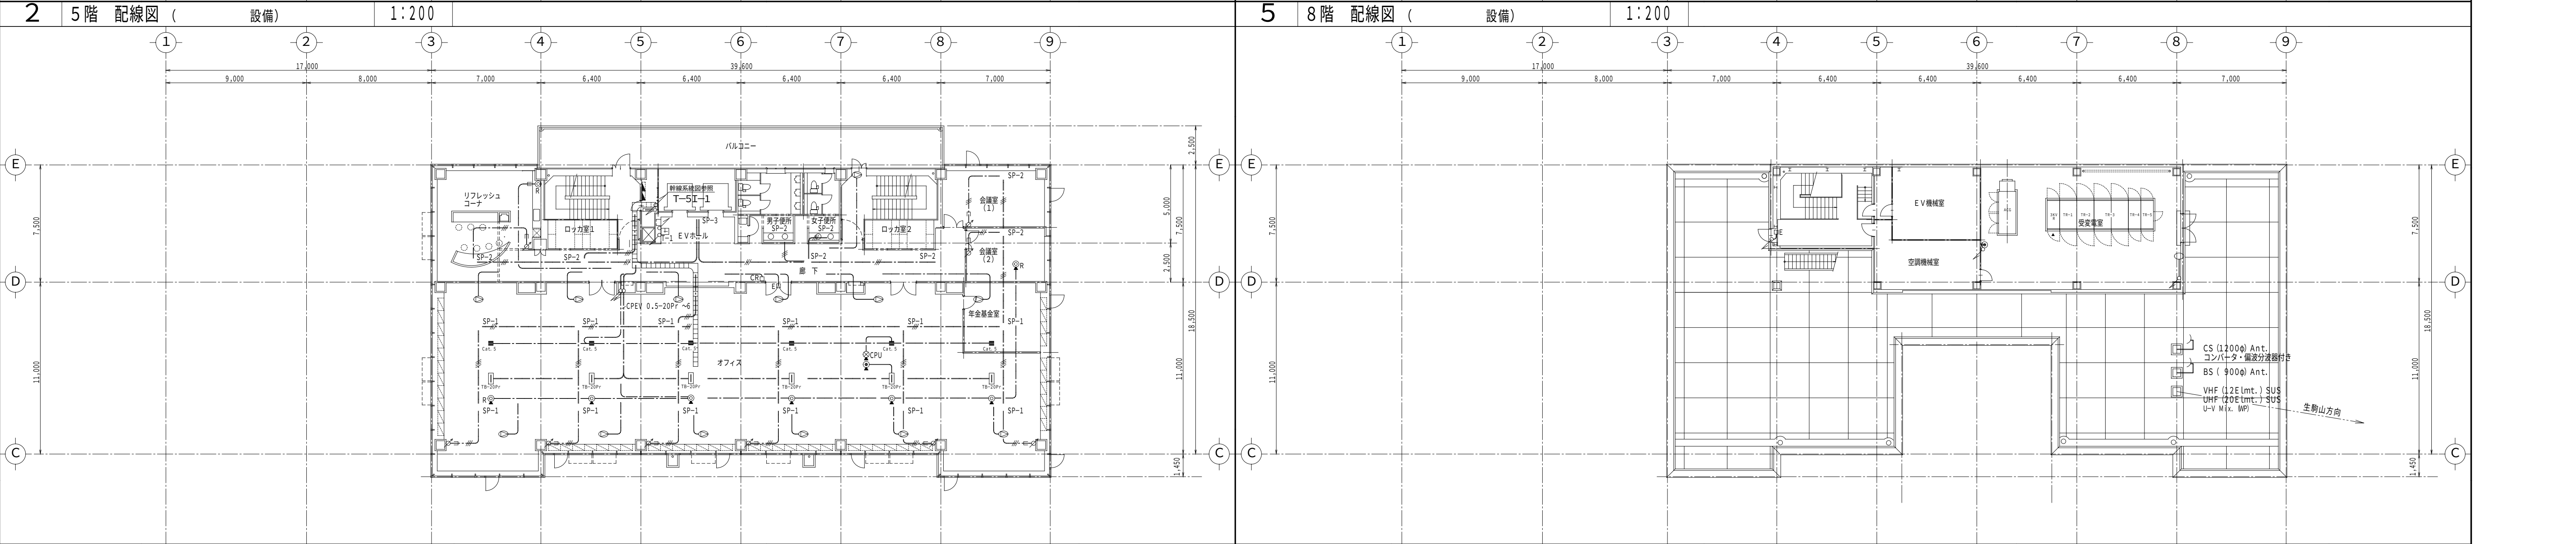


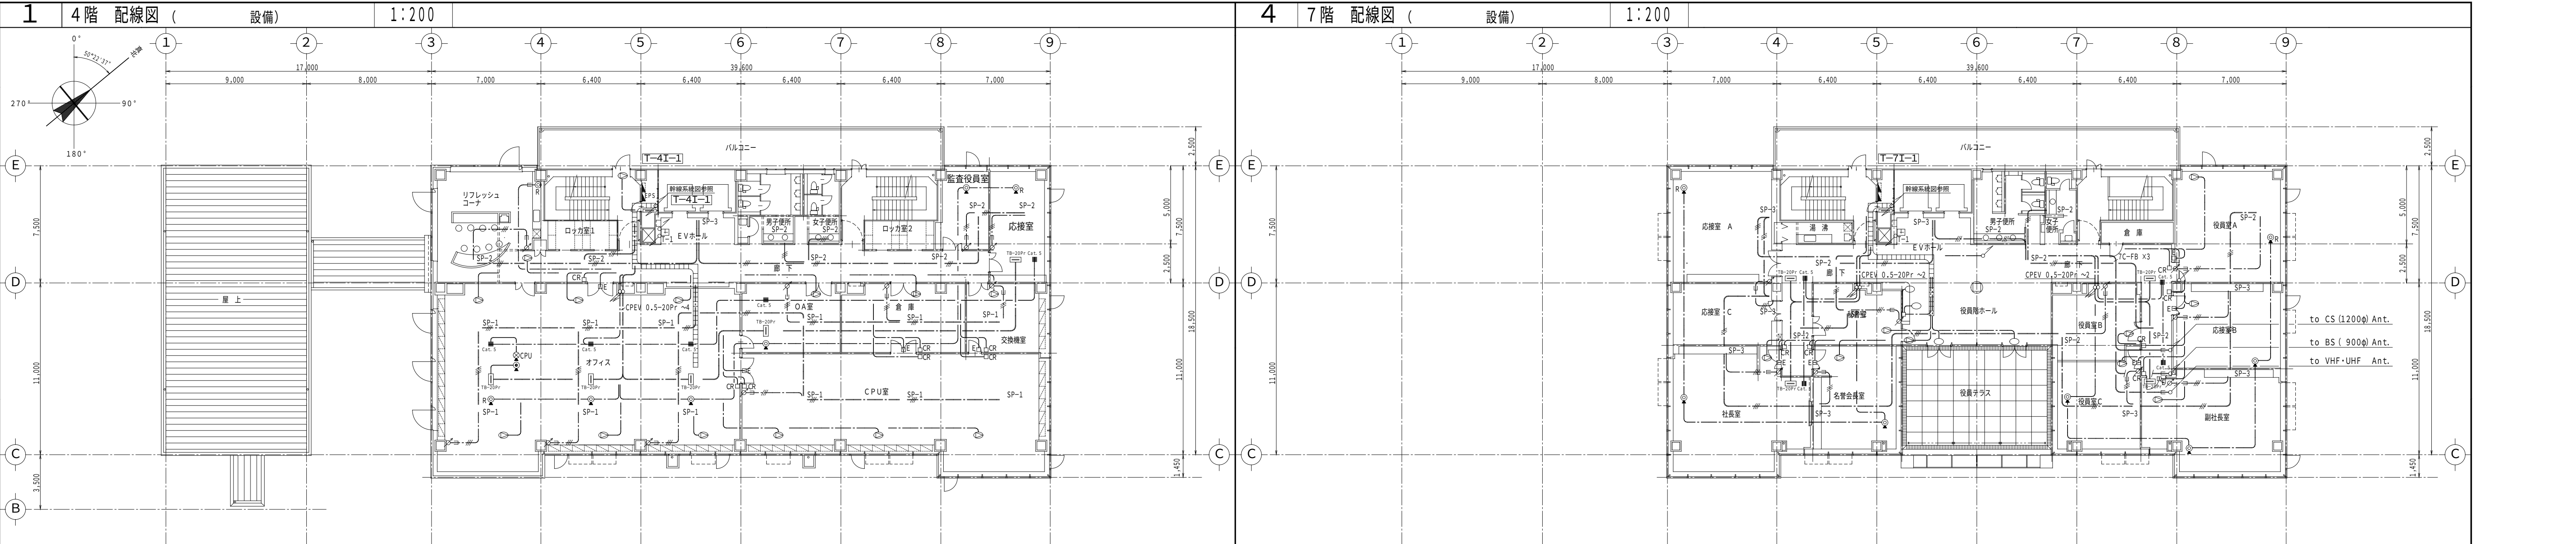

訂 正						特記事項	承認	作 製 1999. 3/31	校 閲 K. Yodanisawa	吉 村 建 築 設 計 事 務 所	名 称	電 気 設 備 工 事 幹 線 仕 様 書	縮 尺 1:200	図 面 NO. E-031
				1998. 10/6	竣工引き渡し									