


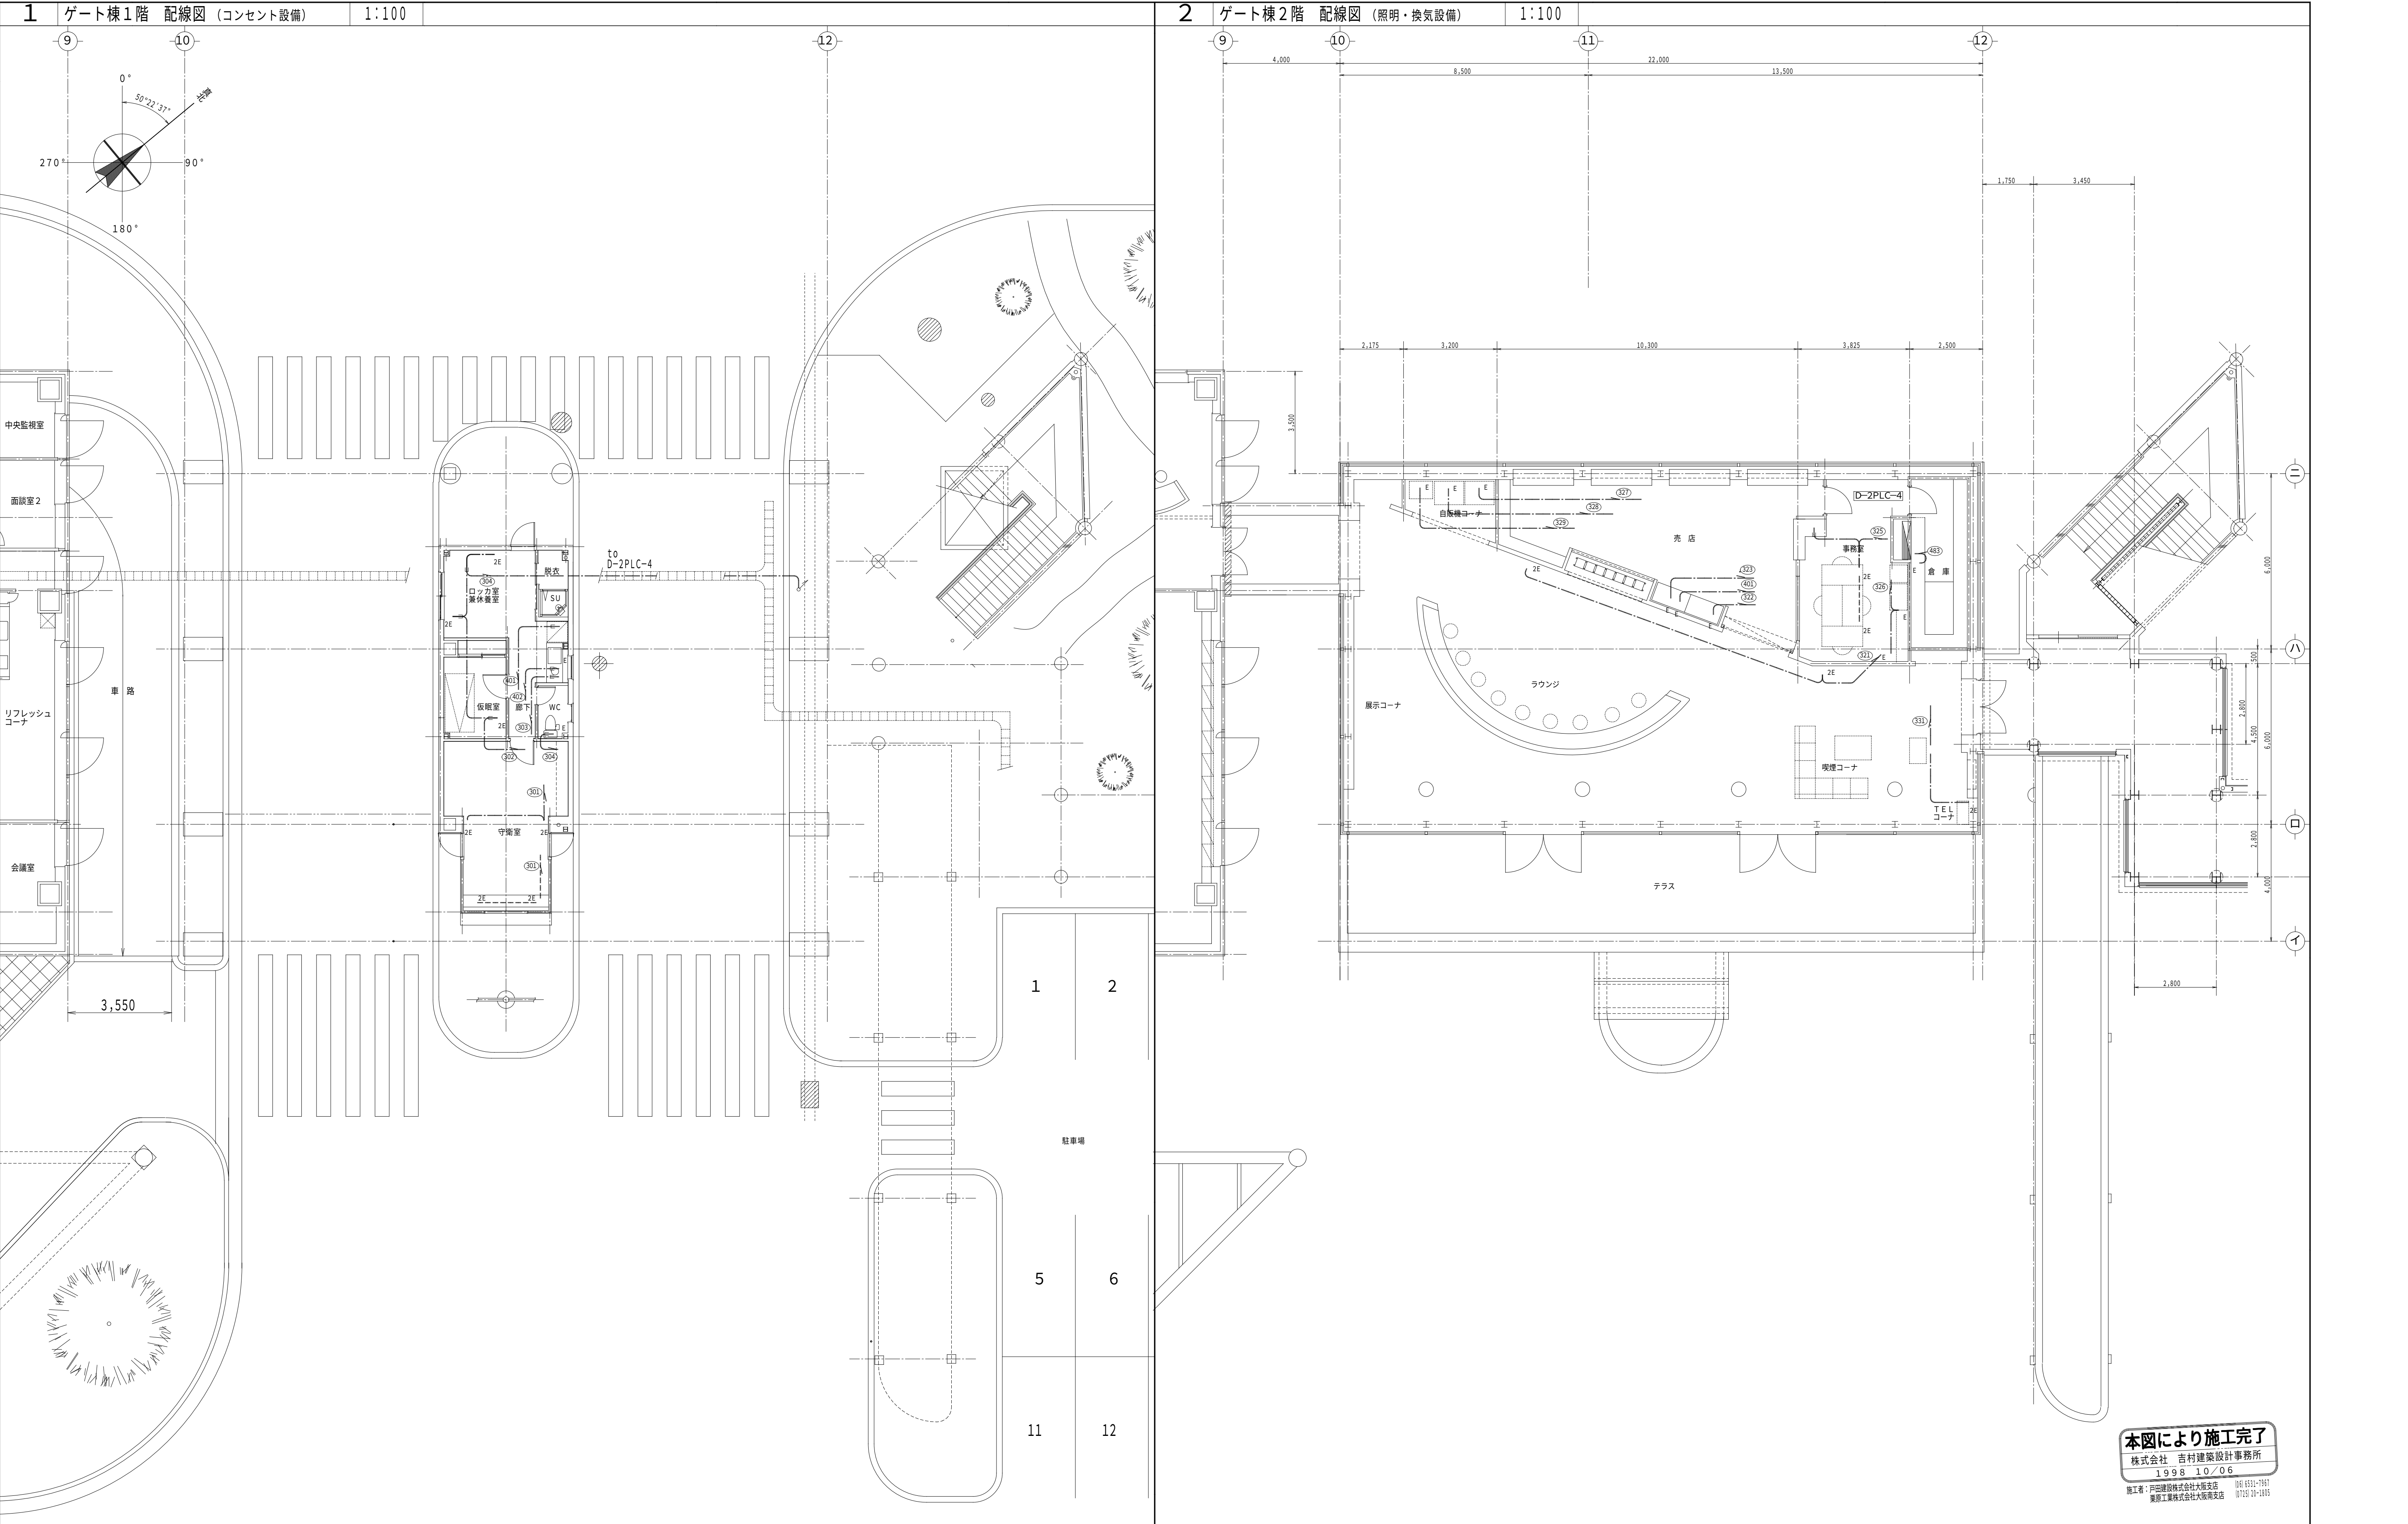

本図により施工完了
株式会社 吉村建築設計事務所
1998 10/06
施工者：戸田建設株式会社大阪支店 06-6331-7997
東房工業株式会社大阪支店 07152-24-1895

訂正						特記事項	承認	作製 1999. 3/31	検図 	吉村 建築設計事務所	名称 電気設備工事 コンセント設備 配線図 (ゲート棟1階) 縮尺 1:100	図面 NO. E-028	
				1998. 10/6	竣工引き渡し				担当 	1級建築士 (第105905号) 吉村 建			