


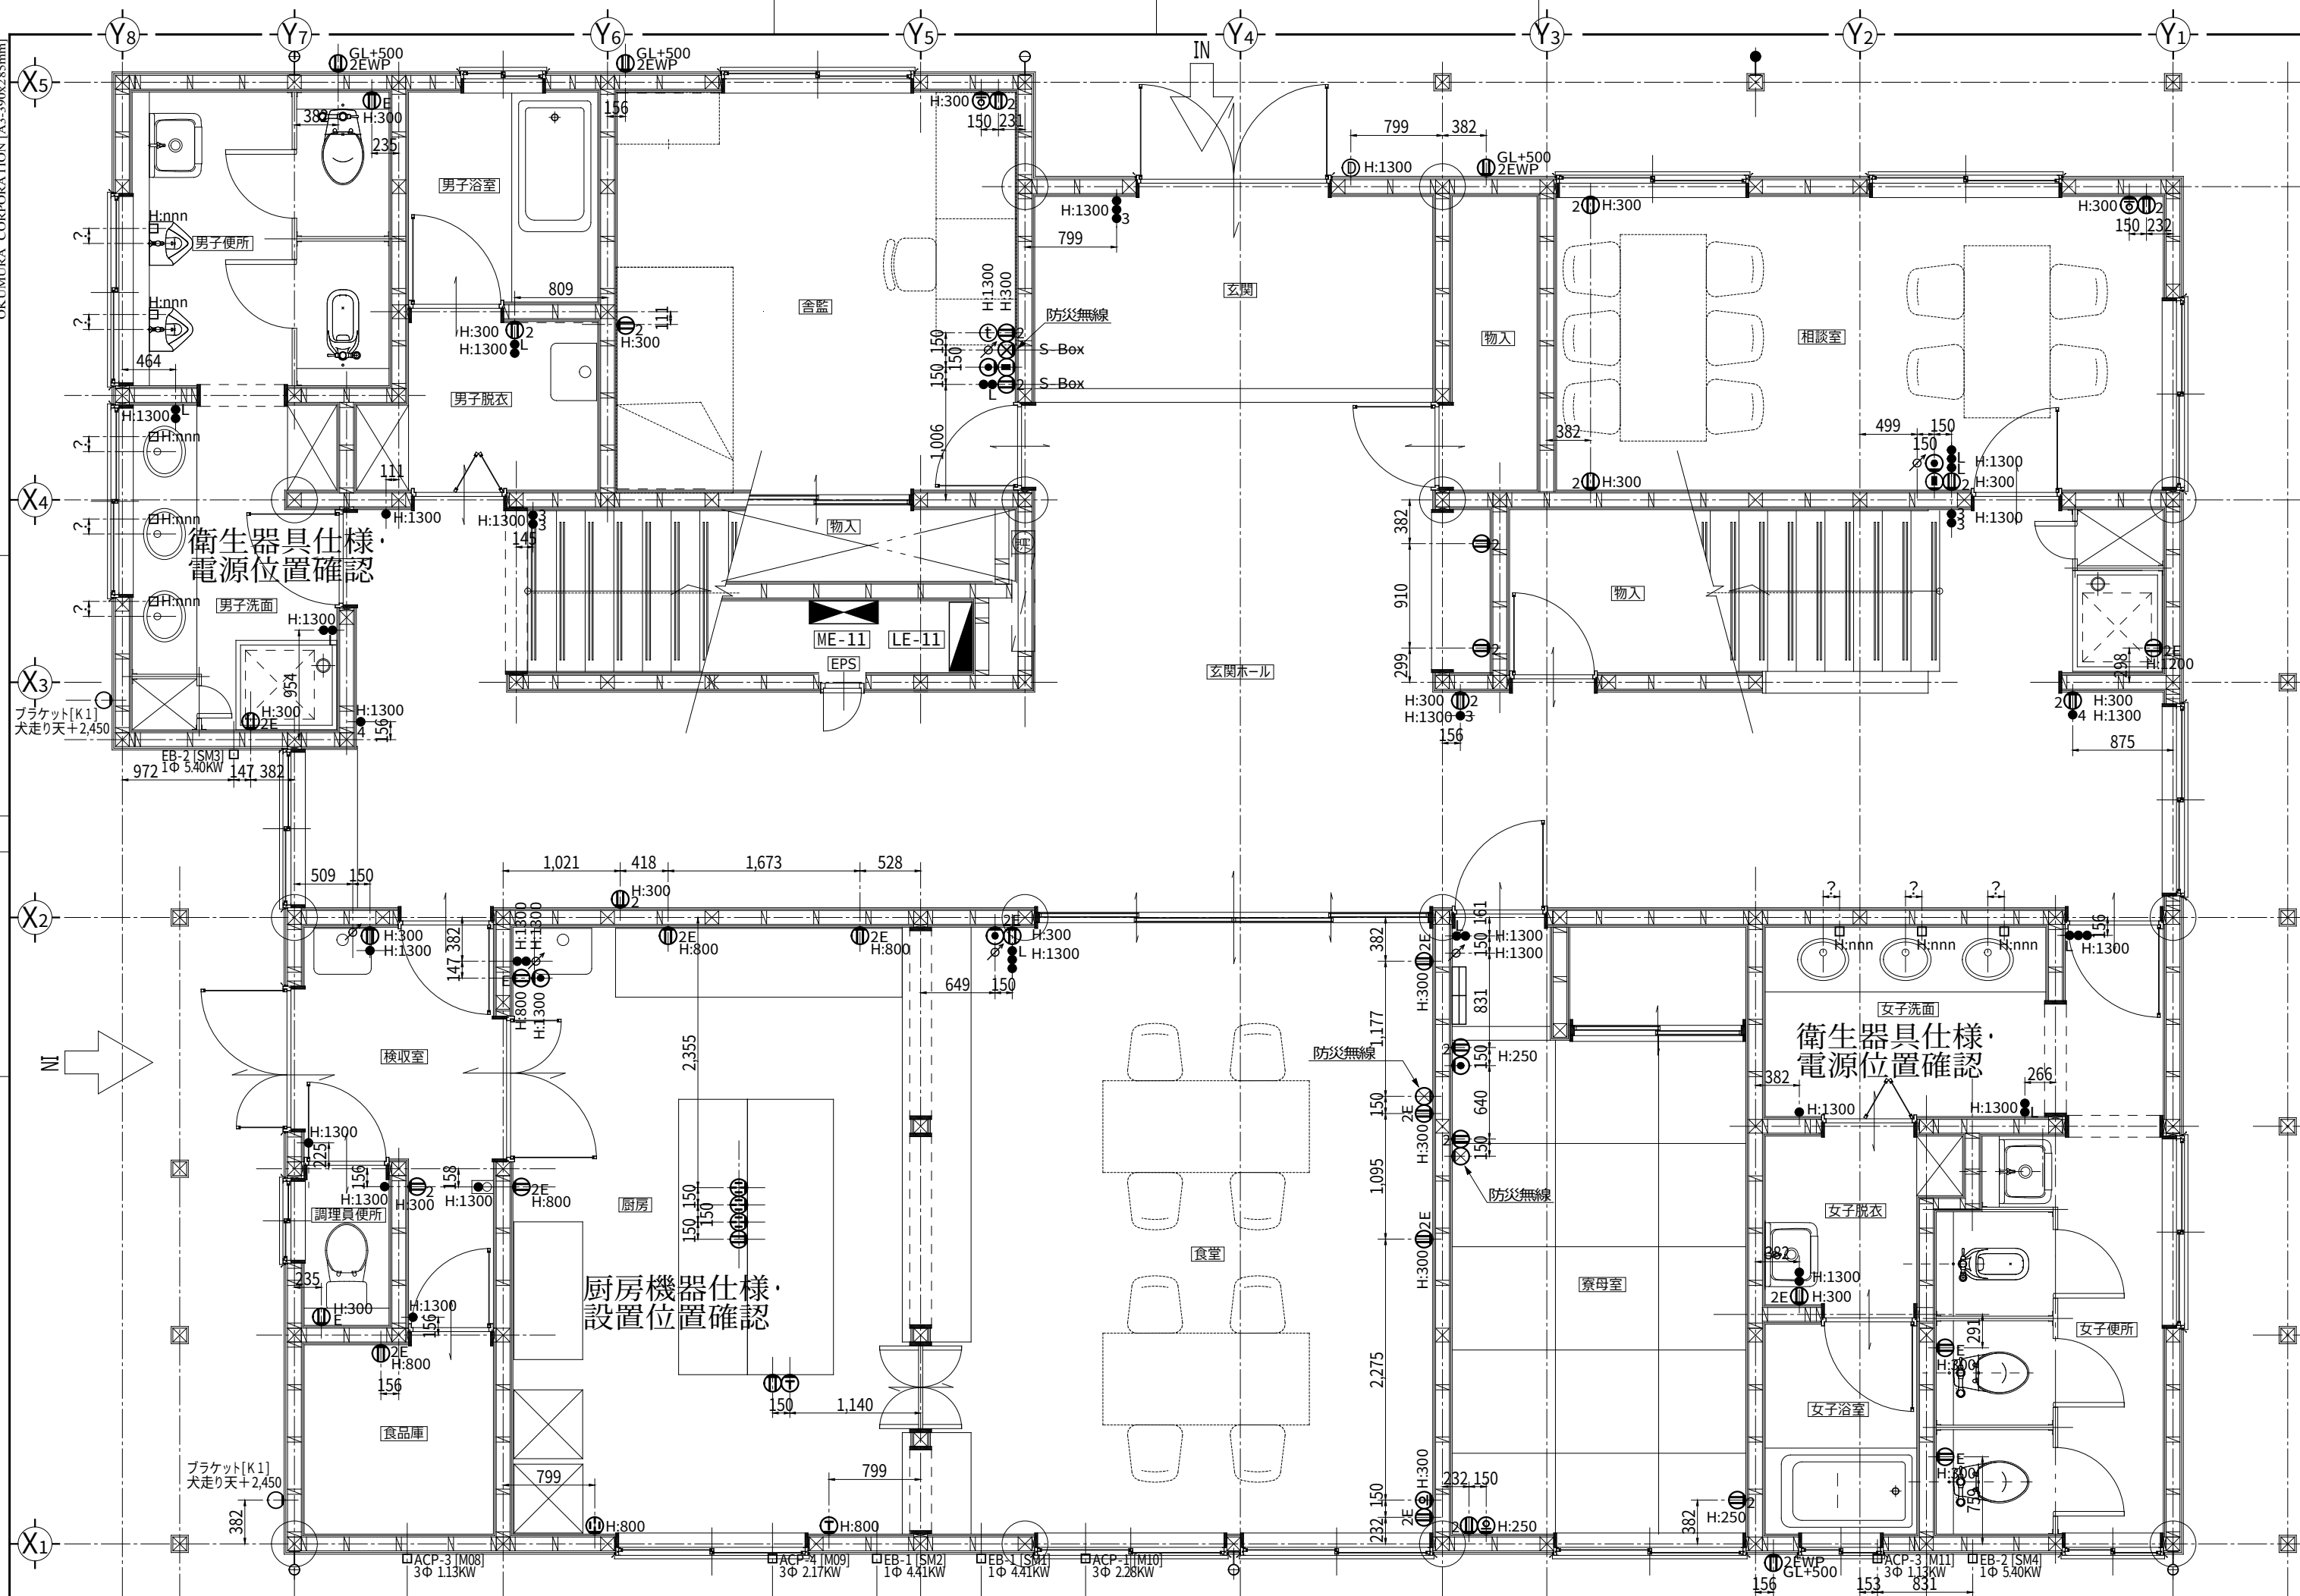

記 事	11.10.21	新規作成	設備機器仕様・ 設置位置確認
	11.11.09	初回訂正	

株式会社 奥村組
OKUMURA CORPORATION

名称	十津川村立十津川中学校 (体育館棟・寄宿舎棟等) 新築工事
図名	寄宿舎棟基礎・1階床伏図

配壁天外	No.
縮尺 1:50	アリーナ E-01