


## 1 高低压配線全体系統図

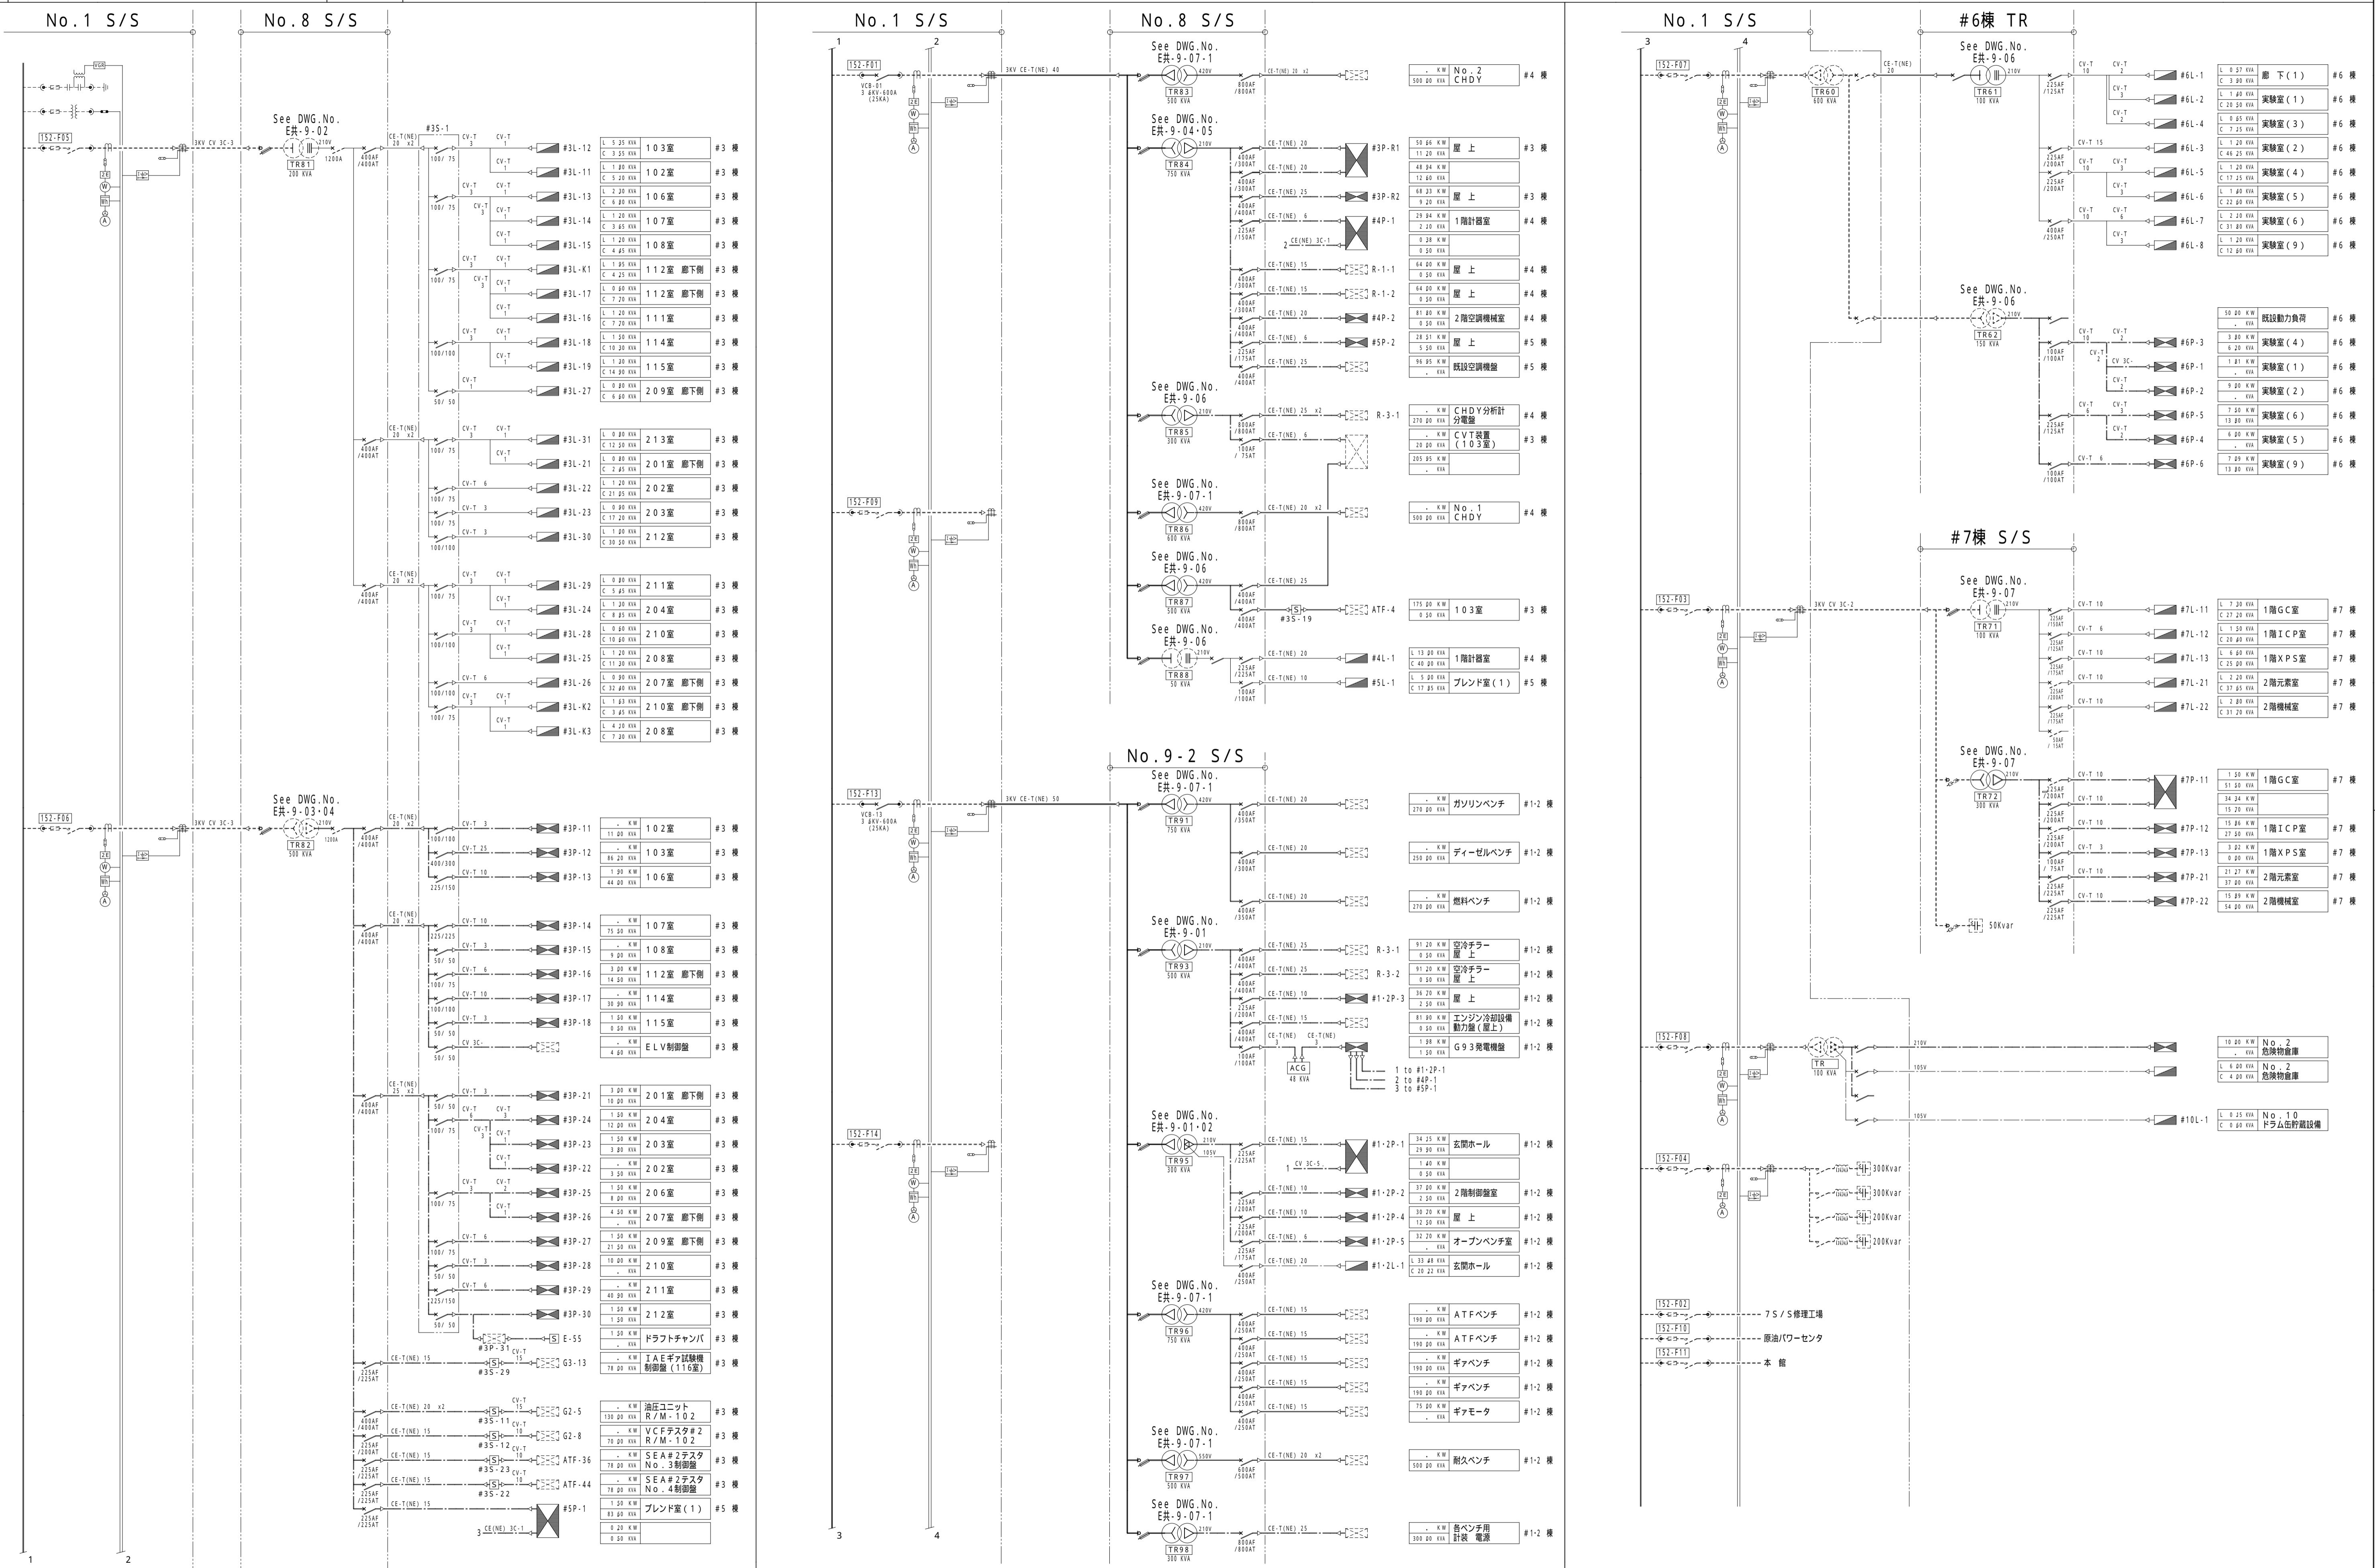

訂正	R 01		2002. 5/ 1	新規作成			
	R 02		2002. 5/ 2	ケーブルサイズ記入他			
	案-02		2002. 5/21	No.8 , No.9-2 S/S 送りケーブルサイズ , 条数変更 No.1 S/S [ C VCBx2 取替え			

特記事項	配線記号凡例	3 3W 3150V	既設部分を表す。
		 3 3W 420V / 550V	
		3 3W 210V	

承 認	作 成	検 図
	2 0 0 2 . 0 4 / 3 0	K. Yoshii
発 行	担 当	製 口

名 称 東  
株 吉 村 建 築 設 計 事 務 所 TGCRD

燃ゼネラル石油株式会社 川崎工場 OL Relocation Project	図面 NO. 案-02
縮 尺 -----	E共 - 5 - A