



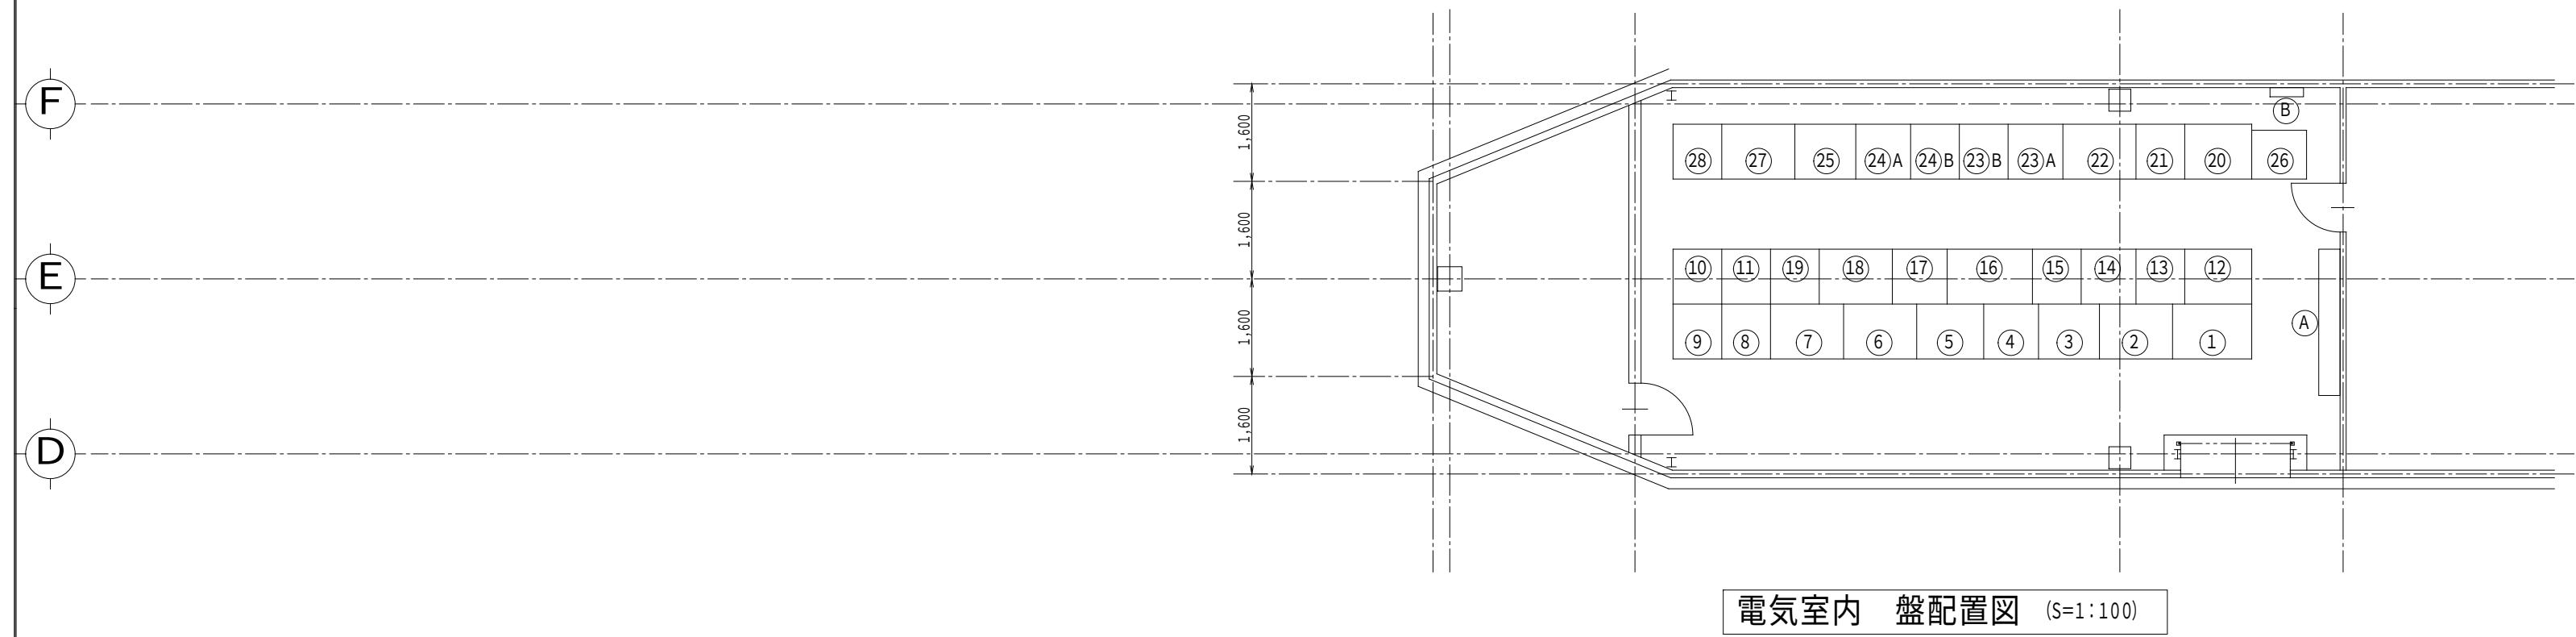

番号	盤 名 称	番号	盤 名 称
(A)	切替用端子盤	(16)	動力変圧器盤 (1)
(B)	接地端子盤	(17)	動力分岐盤 (1)
(1)	高圧引込盤	(18)	動力変圧器盤 (2)
(2)	高圧切替盤	(19)	動力分岐盤 (2)
(3)	高圧取引盤	(20)	非常用 照明塔変圧器盤
(4)	操作変圧器盤	(21)	非常用 照明塔分岐盤
(5)	高圧受電盤	(22)	非常用 動力変圧器盤
(6)	高圧触電盤 (1)	(23)A	非常用 動力分岐盤 (A)
(7)	高圧触電盤 (2)	(23)B	非常用 動力分岐盤 (B)
(8)	コンデンサ盤 (1)	(25)	非常用 電灯変圧器盤
(9)	コンデンサ盤 (2)	(24)A	非常用 電灯分岐盤 (A)
(10)	コンデンサ盤 (3)	(24)B	非常用 電灯分岐盤 (B)
(11)	コンデンサ盤 (4)	(26)	直流電源装置
(12)	電灯変圧器盤 (1)	(27)	照明塔変圧器盤
(13)	電灯分岐盤 (1)	(28)	照明塔分岐盤
(14)	電灯変圧器盤 (2)		
(15)	電灯分岐盤 (2)		

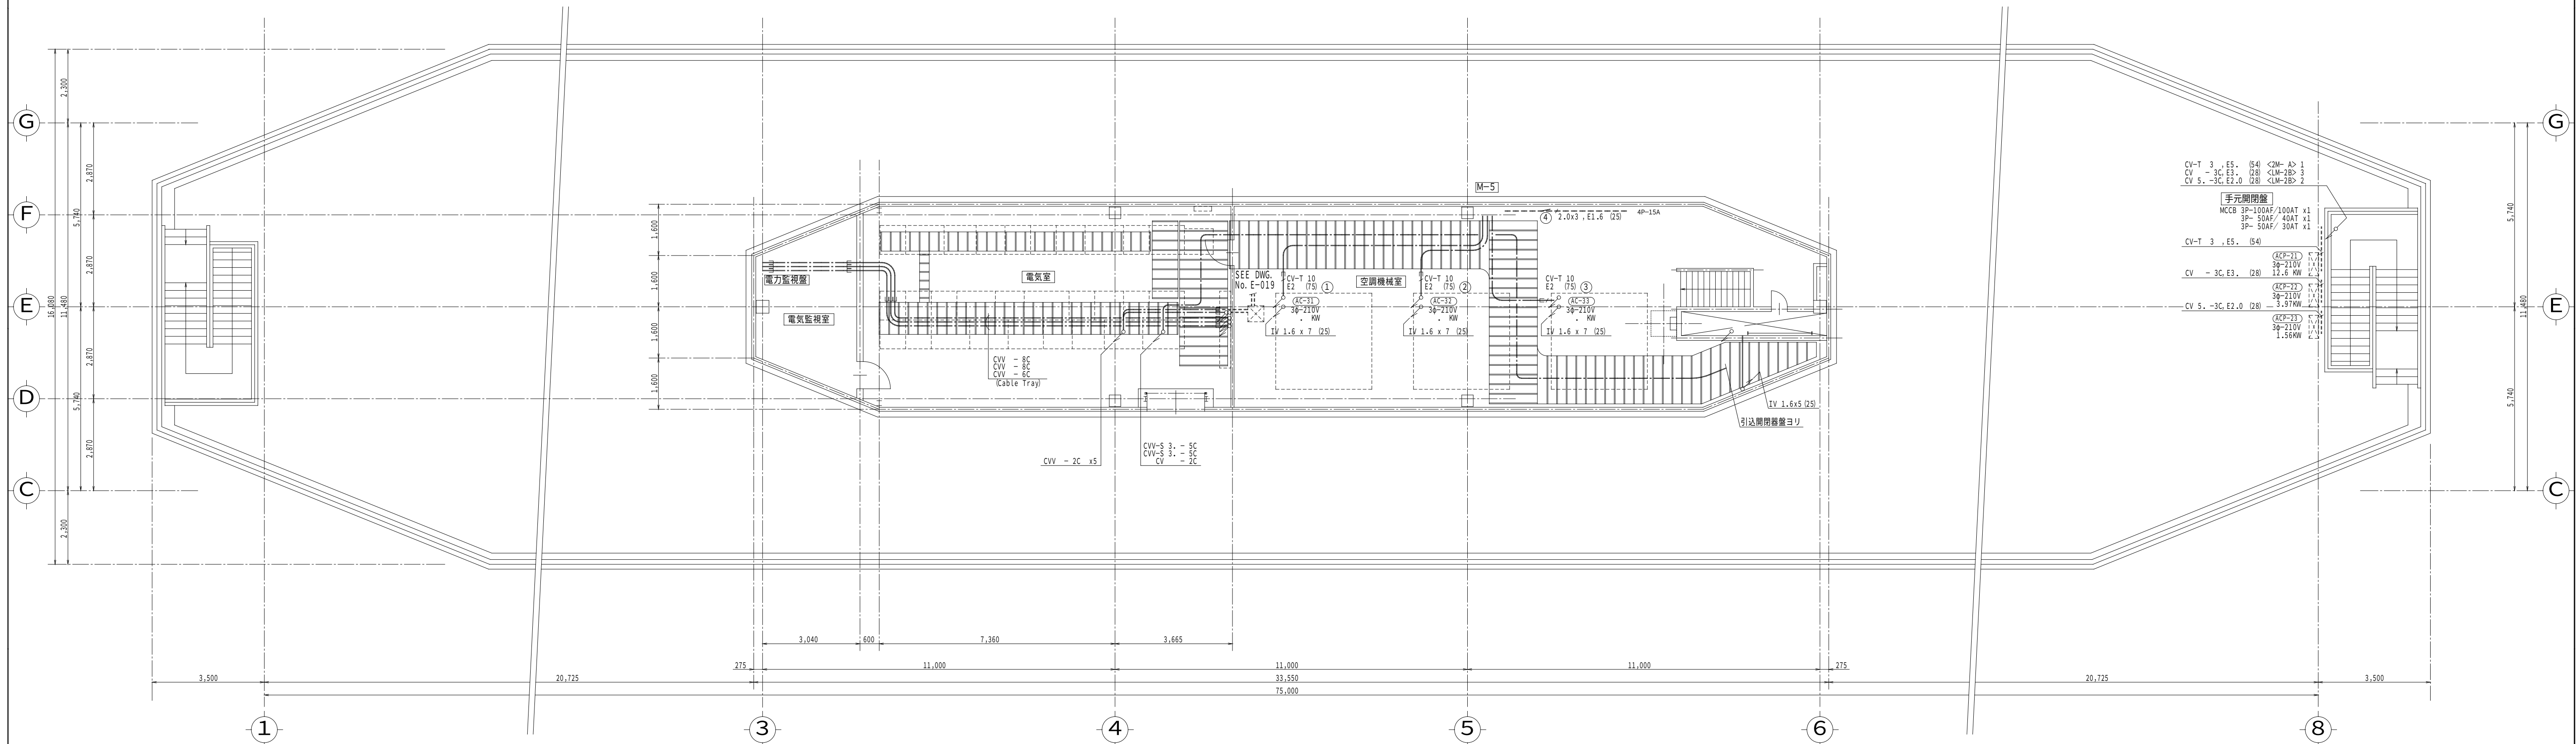