
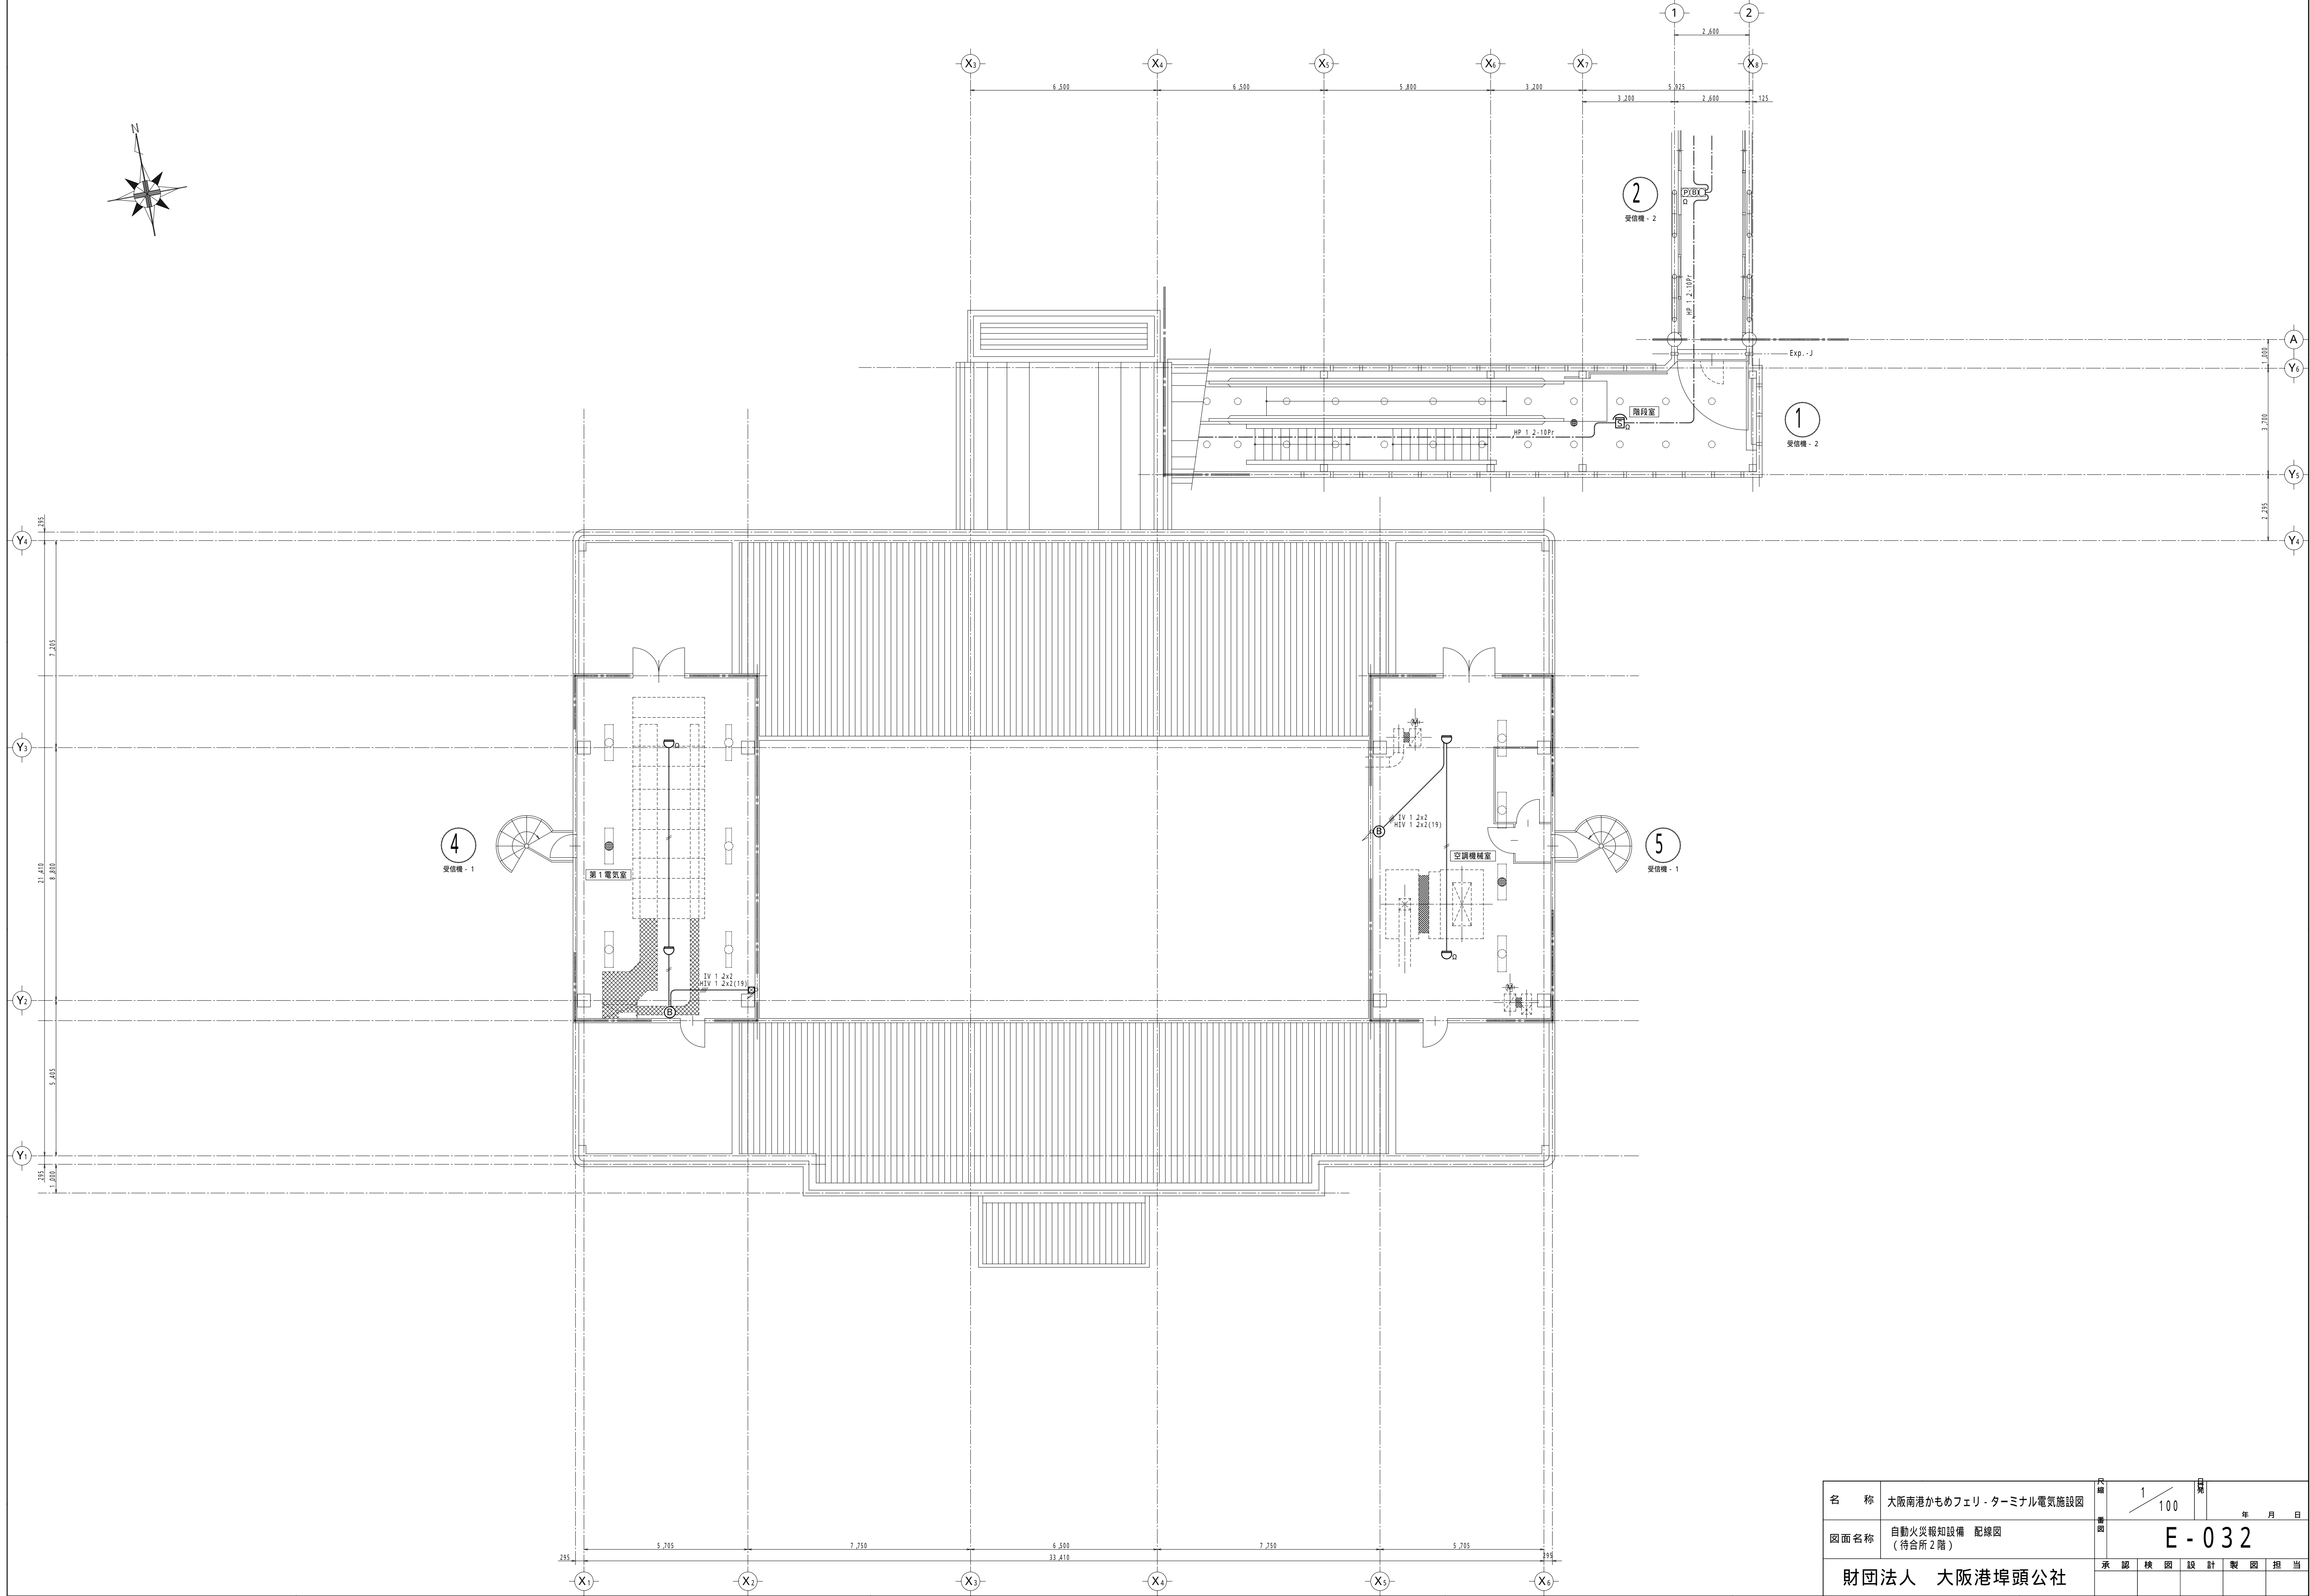


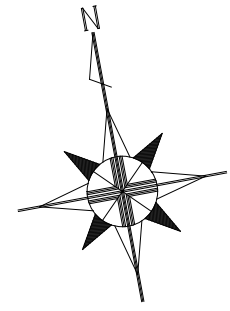

名 称	大阪南港かもめフェリ・ターミナル電気施設図	尺 寸	1 / 100	日 期	年 月 日
図面名称	自動火災報知設備 配線図 (待合所2階)	書 号	E - 032	承 認	検 査
財団法人 大阪港埠頭公社		設 計	製 図	担 当	