
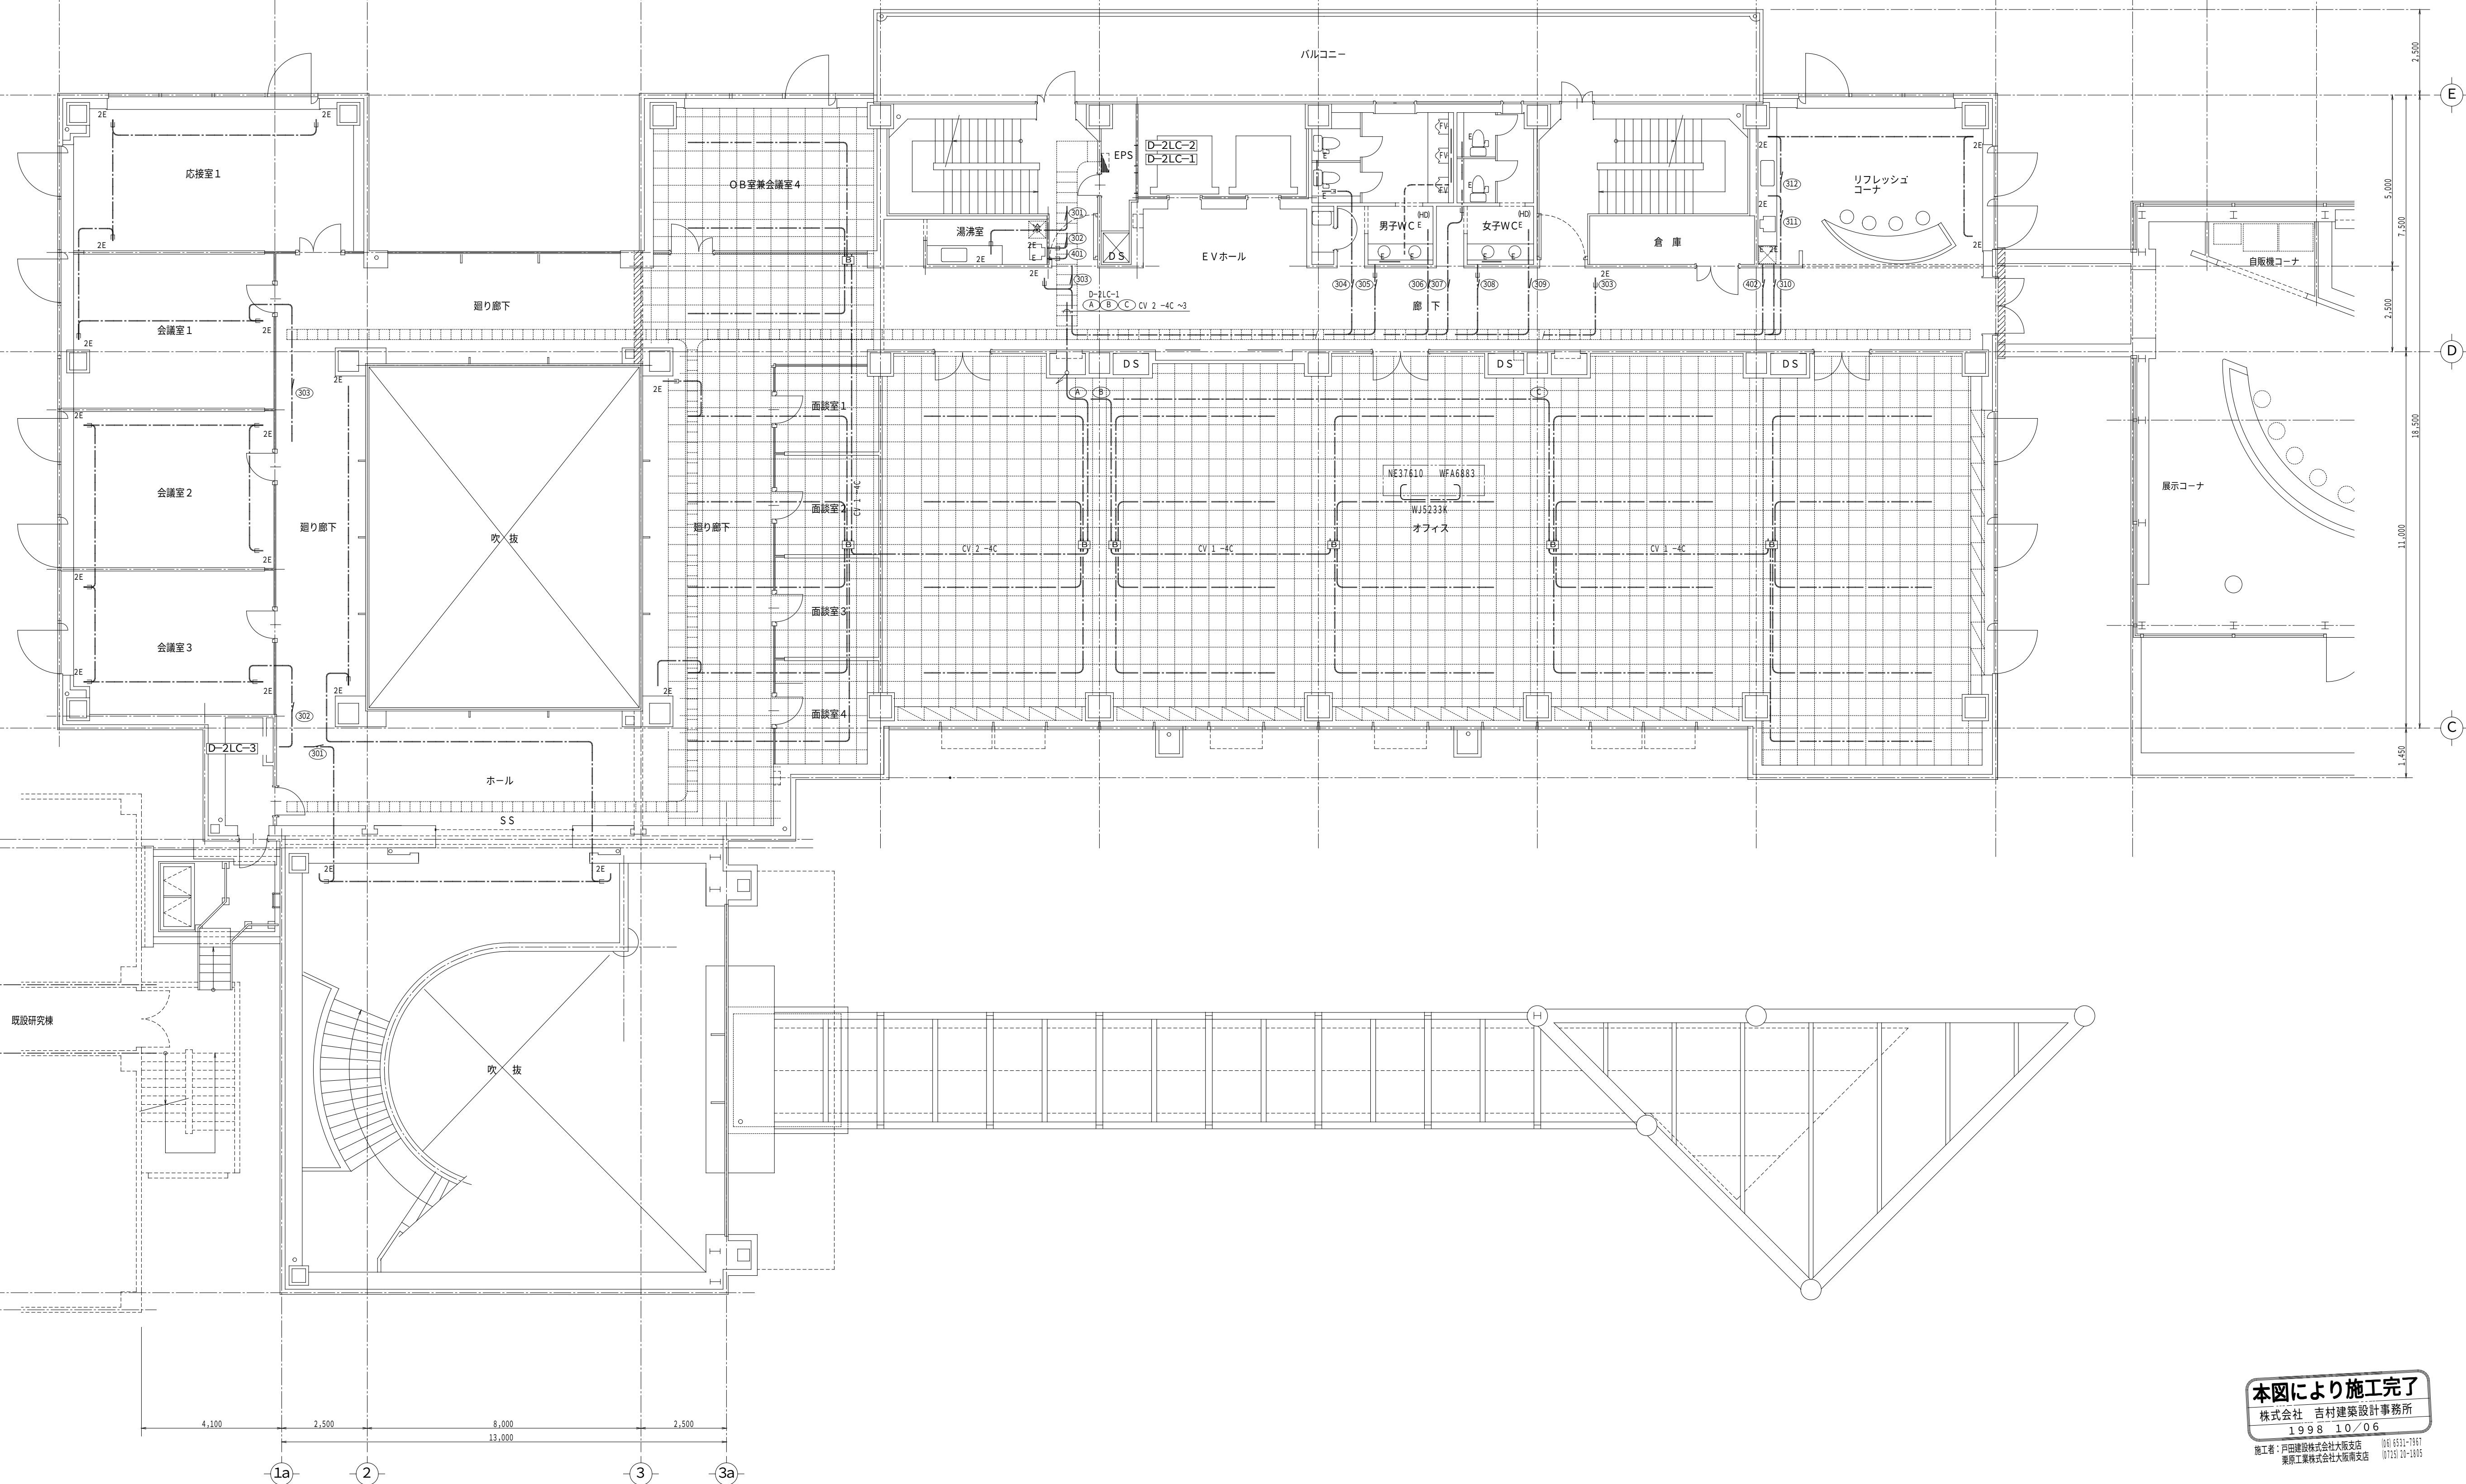


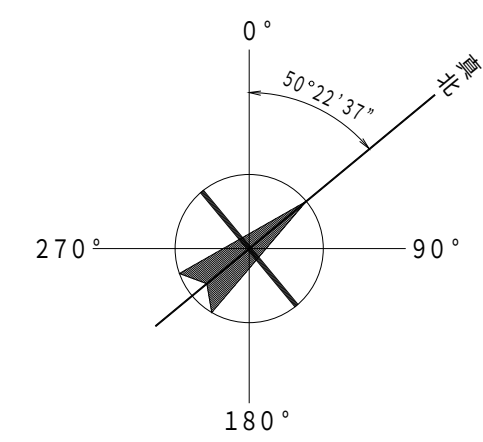

本図により施工完了

株式会社 吉村建築設計事務所
1998 10/06

1998 10/06

施工者：戸田建設株式会社大阪支店 (06) 6531-7967
 栗原工業株式会社大阪南支店 (0725) 20-1805

要原工業株式会社大阪南支店

訂 正					
				1998. 10/6	竣工引き渡し

特 記 事 項	承認	作 製 1999. 3/31	校 図 		吉 村 建 築 設 計 事 務 所	名 称	電 氣 設 備 工 事 照明・換気設備 配線図 (2階)	縮 尺 1:100	図 面 NO.
		発 行	製 図 	1級建築士 (第105905号) 吉村 建					