


記号		名称・規格	備考
●●●	□□□	埋込スイッチ	1P-15A ×1 / ×2 / ×3
●●●4	□□□	埋込スイッチ	3W-15A / 4W-15A
●L	□	埋込スイッチ (確認灯付)	1P- 4A
□	□	24Hour換気扇用スイッチ	空調設備工事
□	□	空調機用リモコンスイッチ	空調設備工事
Ⓜ	□	埋込コンセント	2P-15A ×1 / ×2
ⓂE	□	埋込コンセント (接地極付)	2P-15AE ×1 / ×2
ⓂET	□	埋込コンセント (接地端子付)	2P-15AET ×1 / ×2
ⓂFC	□	埋込コンセント (FC用)	抜止型
ⓂF	□	埋込コンセント (換気扇用)	2P-15A
⊗	□	既設不要アウトレットボックス	カバープレート取付
—		メタル・モールジング	MM-A



記号		名称・規格	備考
Ⓜ	□	電話アウトレット / 電話機	壁付 / 床付
Ⓜ	⊙	天井スピーカ	
Ⓜ	⊙	天井スピーカ	アッテネータ付
Ⓜ	⊙	アッテネータ	
Ⓜ	Ⓜ	インターホン (校舎用)	
Ⓜ	Ⓜ	テレビ共聴アウトレット (壁付)	CS-7FW / コンセント
Ⓜ	Ⓜ	テレビ共聴アウトレット (天井)	CS-7FW
Ⓜ	Ⓜ	LANモジュラージャック	RJ45 ×2 / コンセント
Ⓜ	Ⓜ	非常押しボタン	
Ⓜ	Ⓜ	非常ベル	
Ⓜ	Ⓜ	同上スイッチボックス	MCCB 2P1E-50AF/15AT
Ⓜ	Ⓜ	電池時計	時報電波自動受信

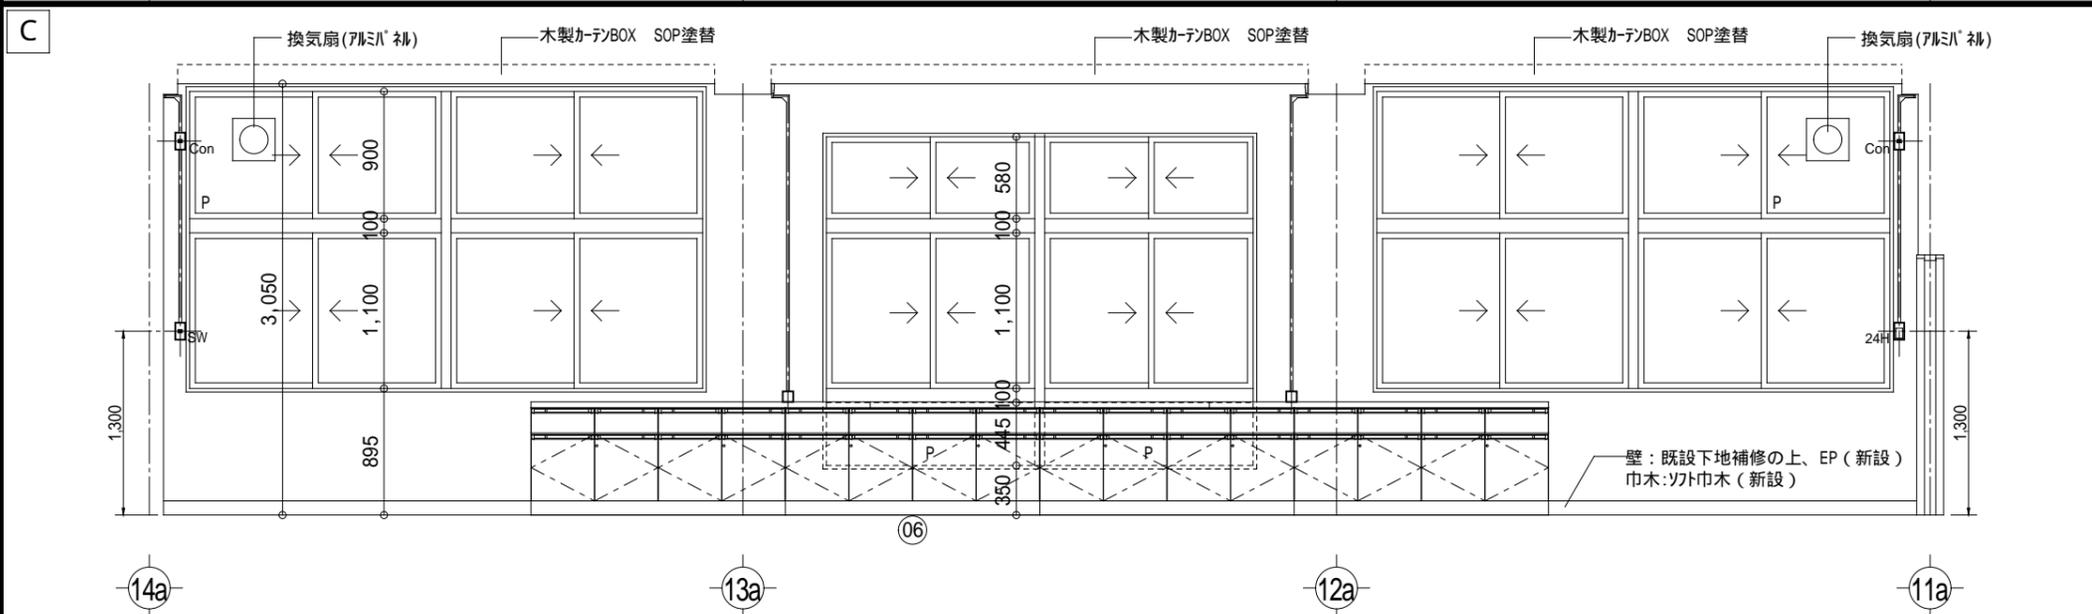