


1 低圧配線系統図 - 3

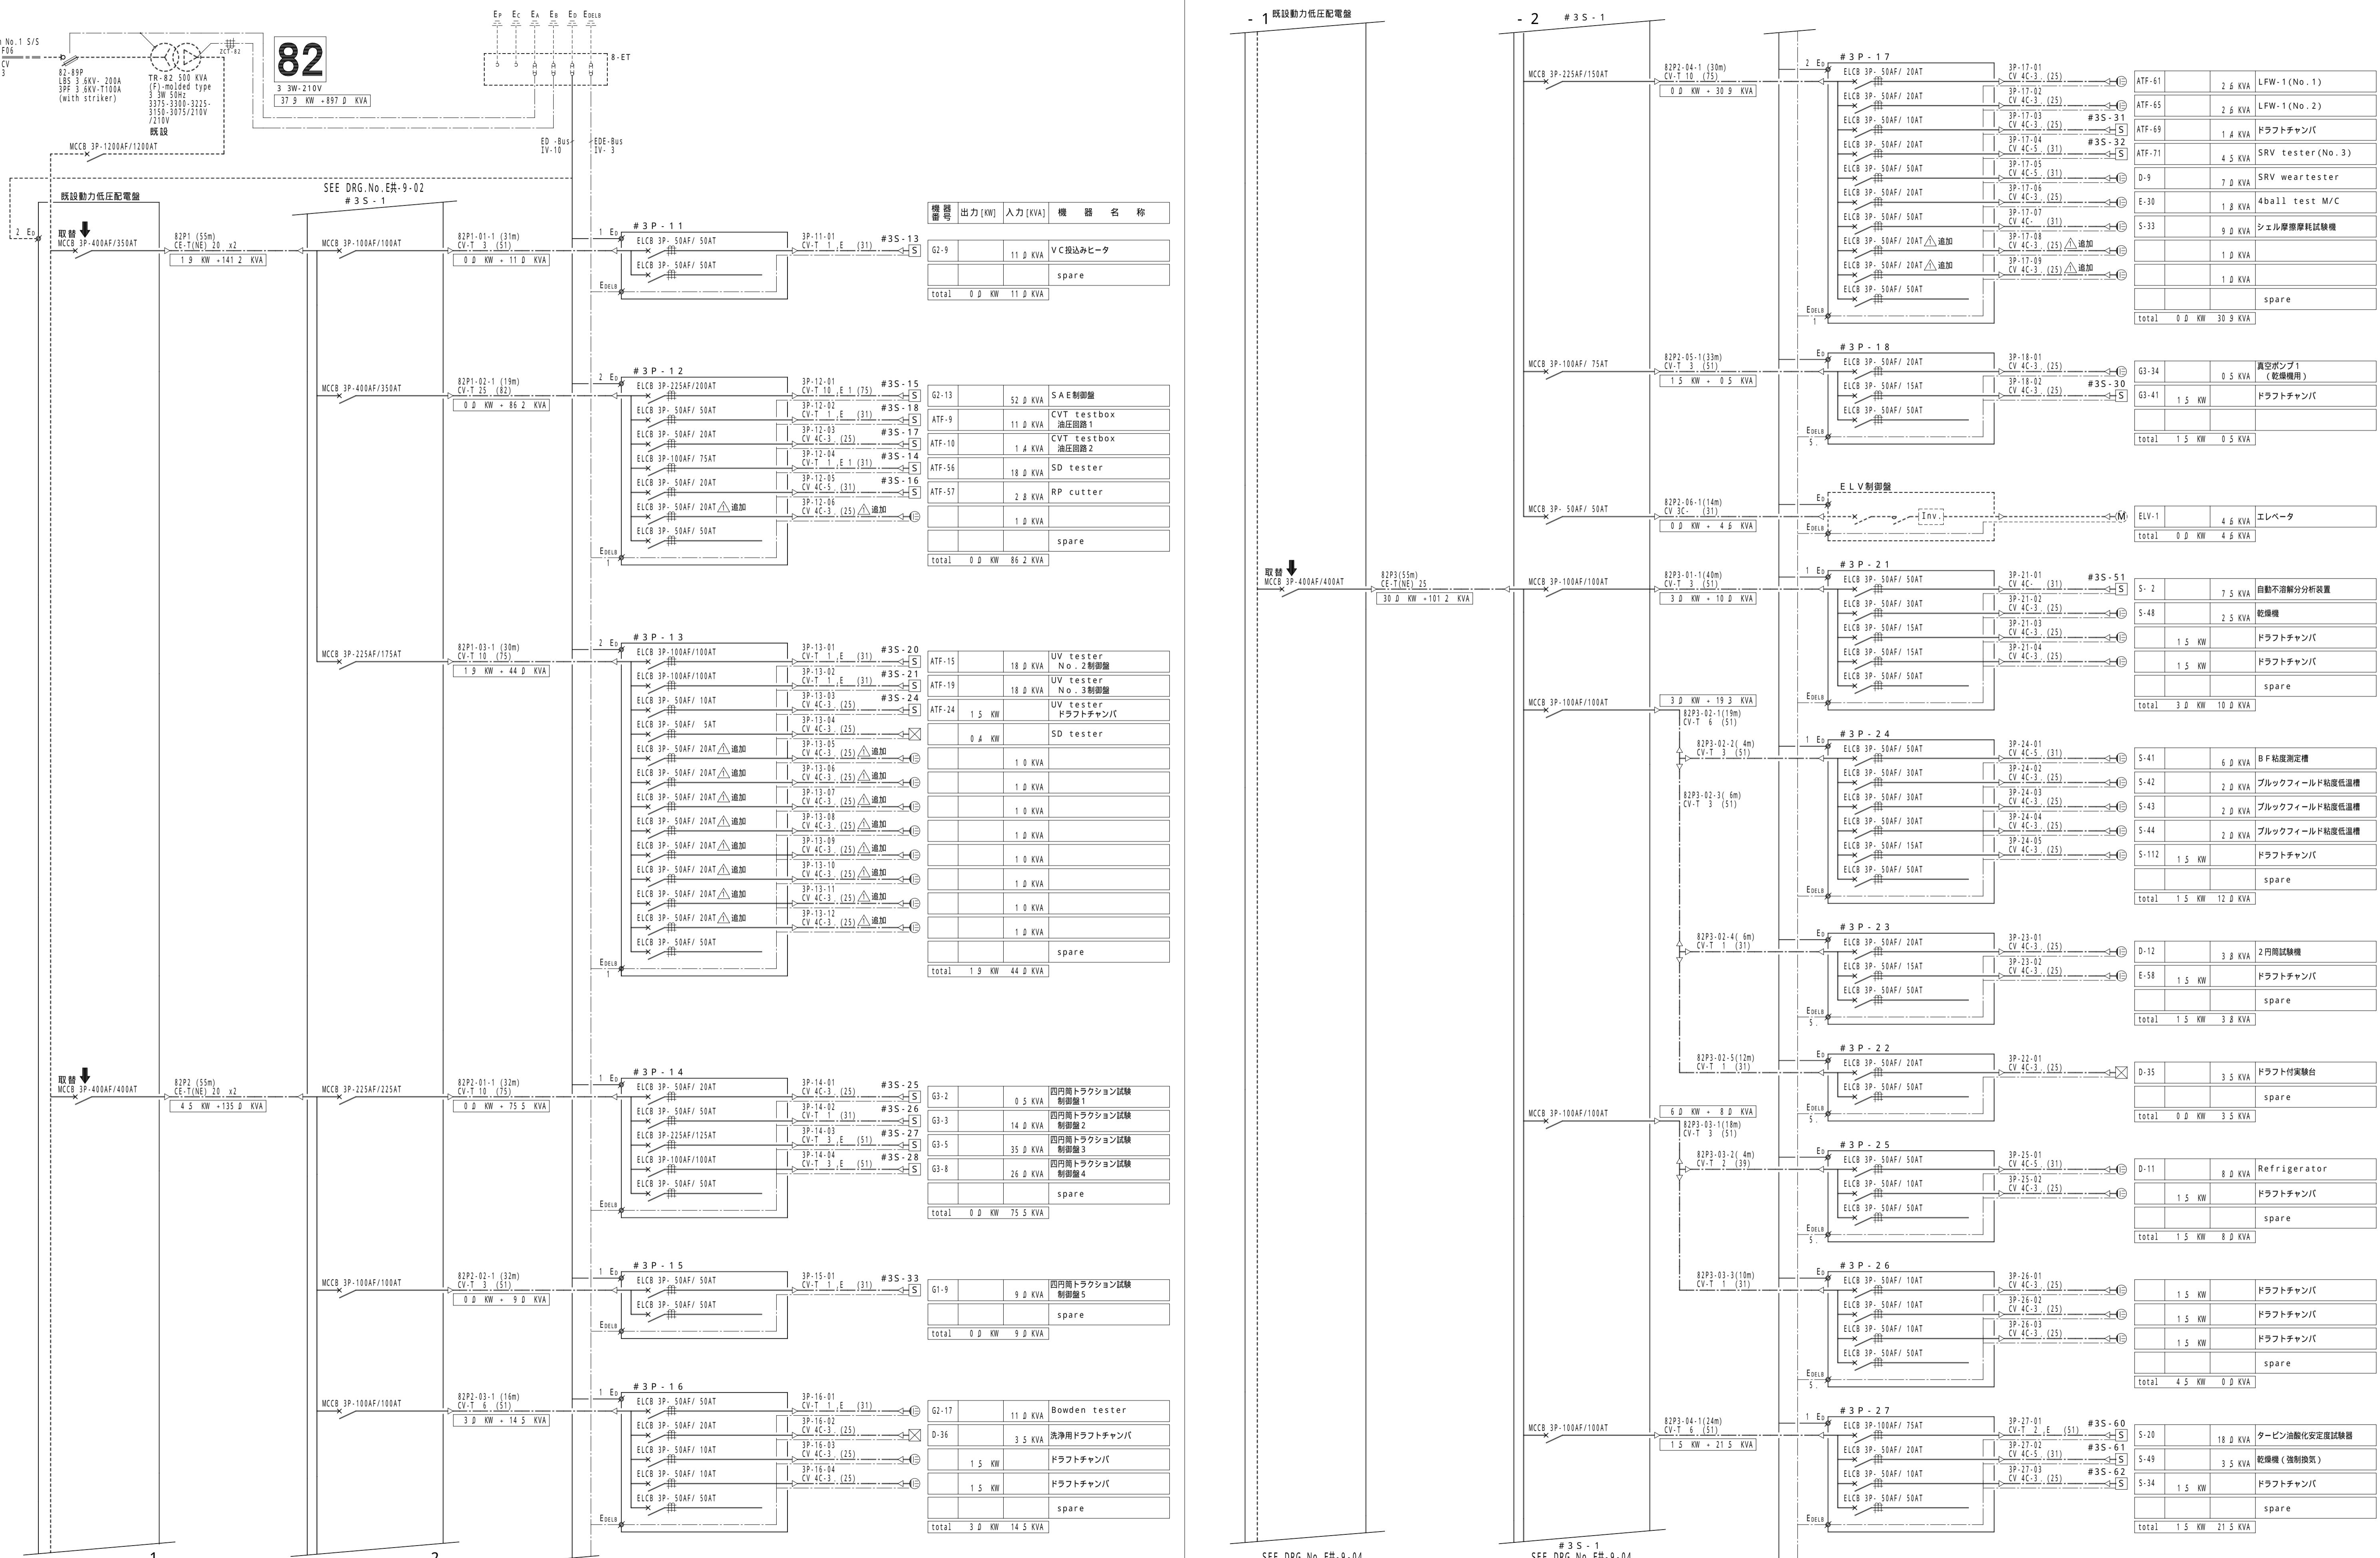

| | | |
|------|------------|---------|
| R 04 | 2002. 4/20 | 差替え |
| R 05 | 2002. 5/ 1 | FDL指示事項 |
| R 06 | 2002. 5/ 1 | 差替え |

特記事項
1. 費線の施工範囲は、配線ハイズ記入部分とする。
2. 破線部分は、既存部分または施工範囲外を表す。
3. 幹線のケーブル番号は、下記による。
serial No. Feeder No. 71-1-3-1 (41m) cable span(m) power rating 3W-210V 420V
powertransformer No. Lighting 3W-210/105V, 3W-105V

| 承認 | 作成 | 検査 | 備考 | 名稱 | 圖面 NO. |
|----|-------------|-----------------------|-----------------------|-------------------|--------------------------|
| | 2002. 03/07 | | | 株吉村建築設計事務所 | TGCRL Relocation Project |
| 訂 | 発行 | 担当 | 監査 | 東燃ゼネラル石油株式会社 川崎工場 | R-06 |
| 正 | 2002. 03/07 | 1級建築士 (第105905号) 吉村 建 | 1級建築士 (第105905号) 吉村 建 | 低圧配線系統図 - 3 | E共 - 9.03 |