


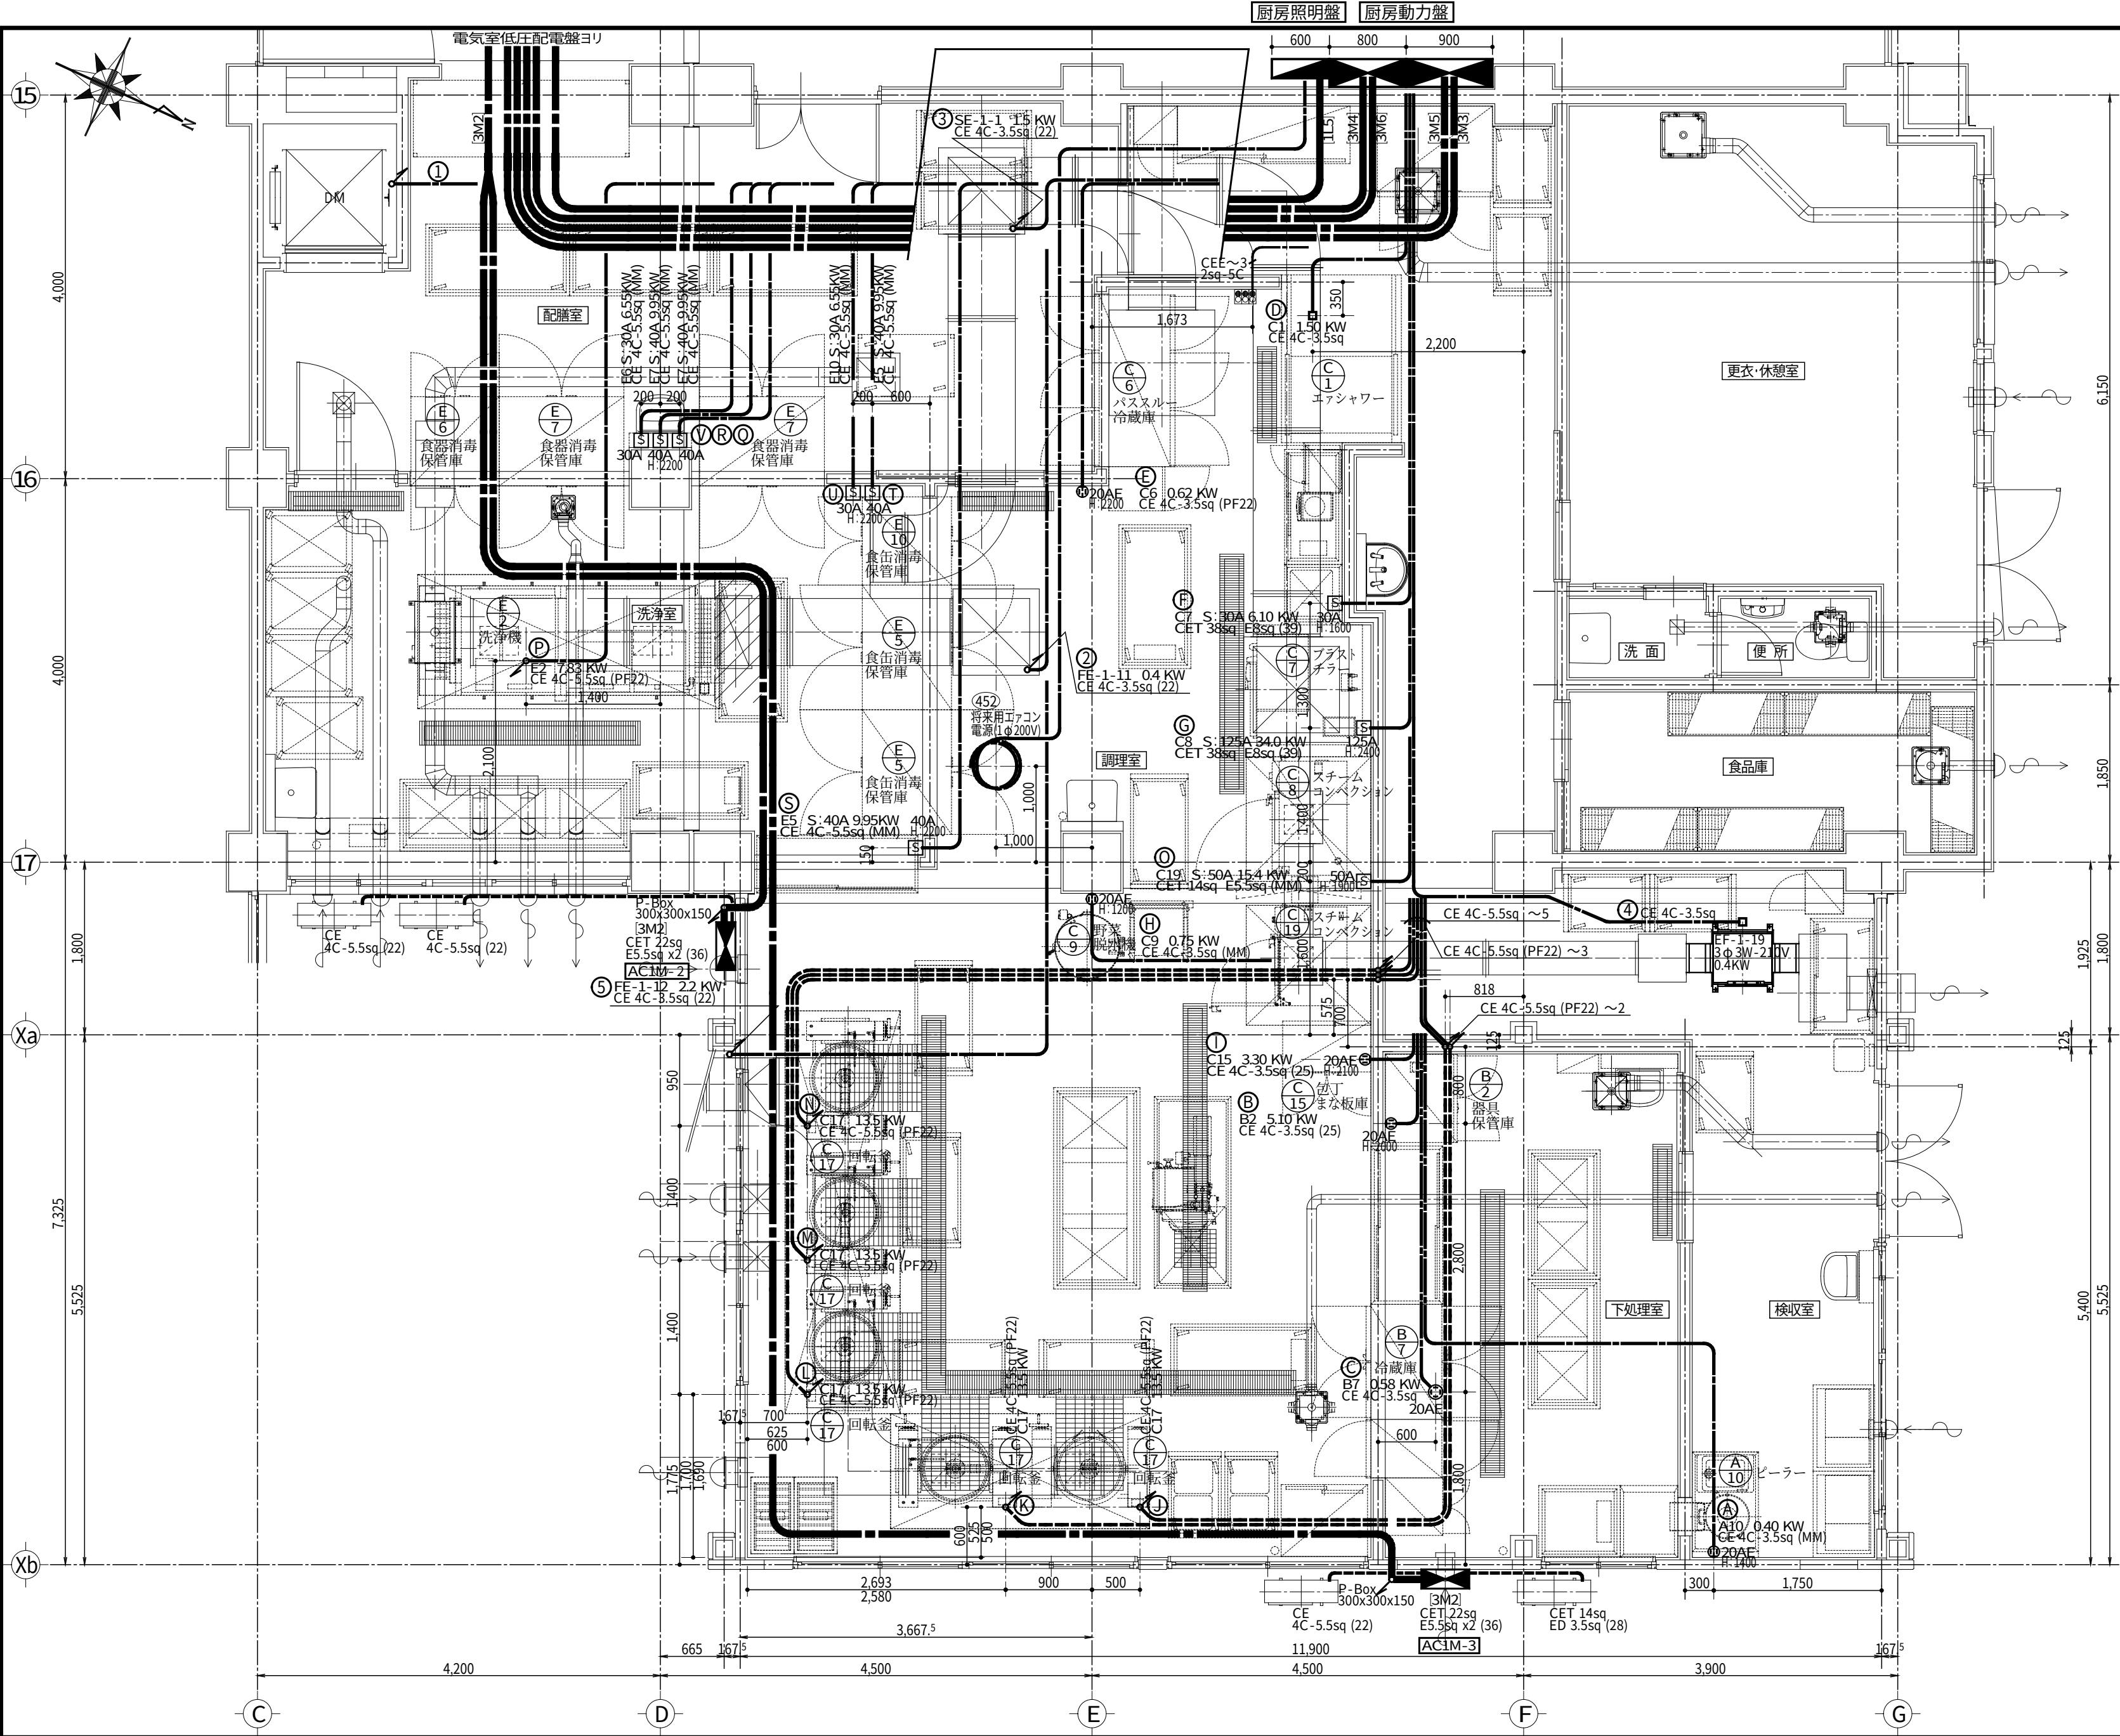

記号	名称・規格	備考
●●●	埋込スイッチ	1P-15A ×1/×2/×3
●●●	埋込スイッチ	3W-15A/4W-15A
●●●	埋込スイッチ (確認灯付)	1P- 4A
□	24Hour換気扇用スイッチ	空調設備工事
□	空調機用リモコンスイッチ	空調設備工事
□	FCU用リモコンスイッチ	空調設備工事
①②	埋込コンセント	2P-15A ×1/×2
①②③	埋込コンセント (接地極付)	2P-15AE ×1/×2
①②③④	埋込コンセント (接地端子付)	2P-15AET ×1/×2
①②③④	埋込コンセント (FC用)	抜止型
①②③④	埋込コンセント (換気扇用)	2P-15A
⑤⑥	電話アウトレット/電話機	壁付/床付
⑦	天井スピーカ	
⑧	天井スピーカ	アッテネータ付
⑨	アッテネータ	
⑩	インターホン (親機)	
⑪	インターホン (子機)	
⑫	インターホン (呼出表示灯)	
⑬	テレビ共聴アウトレット (壁付)	CS-7FW / コンセント
⑭	テレビ共聴アウトレット (天井)	CS-7FW
⑮	LANモジュラージャック	RJ45×2 / コンセント
⑯	電池時計	時報電波自動受信
⑰	非常押しボタン	EPB
⑱	非常ベル	
⑲	同上スイッチボックス	MCCB 2PIE-50AF/15AT
⑳	LAN×2端子、TV×1	
—	メタル・モールジング	MM-A