


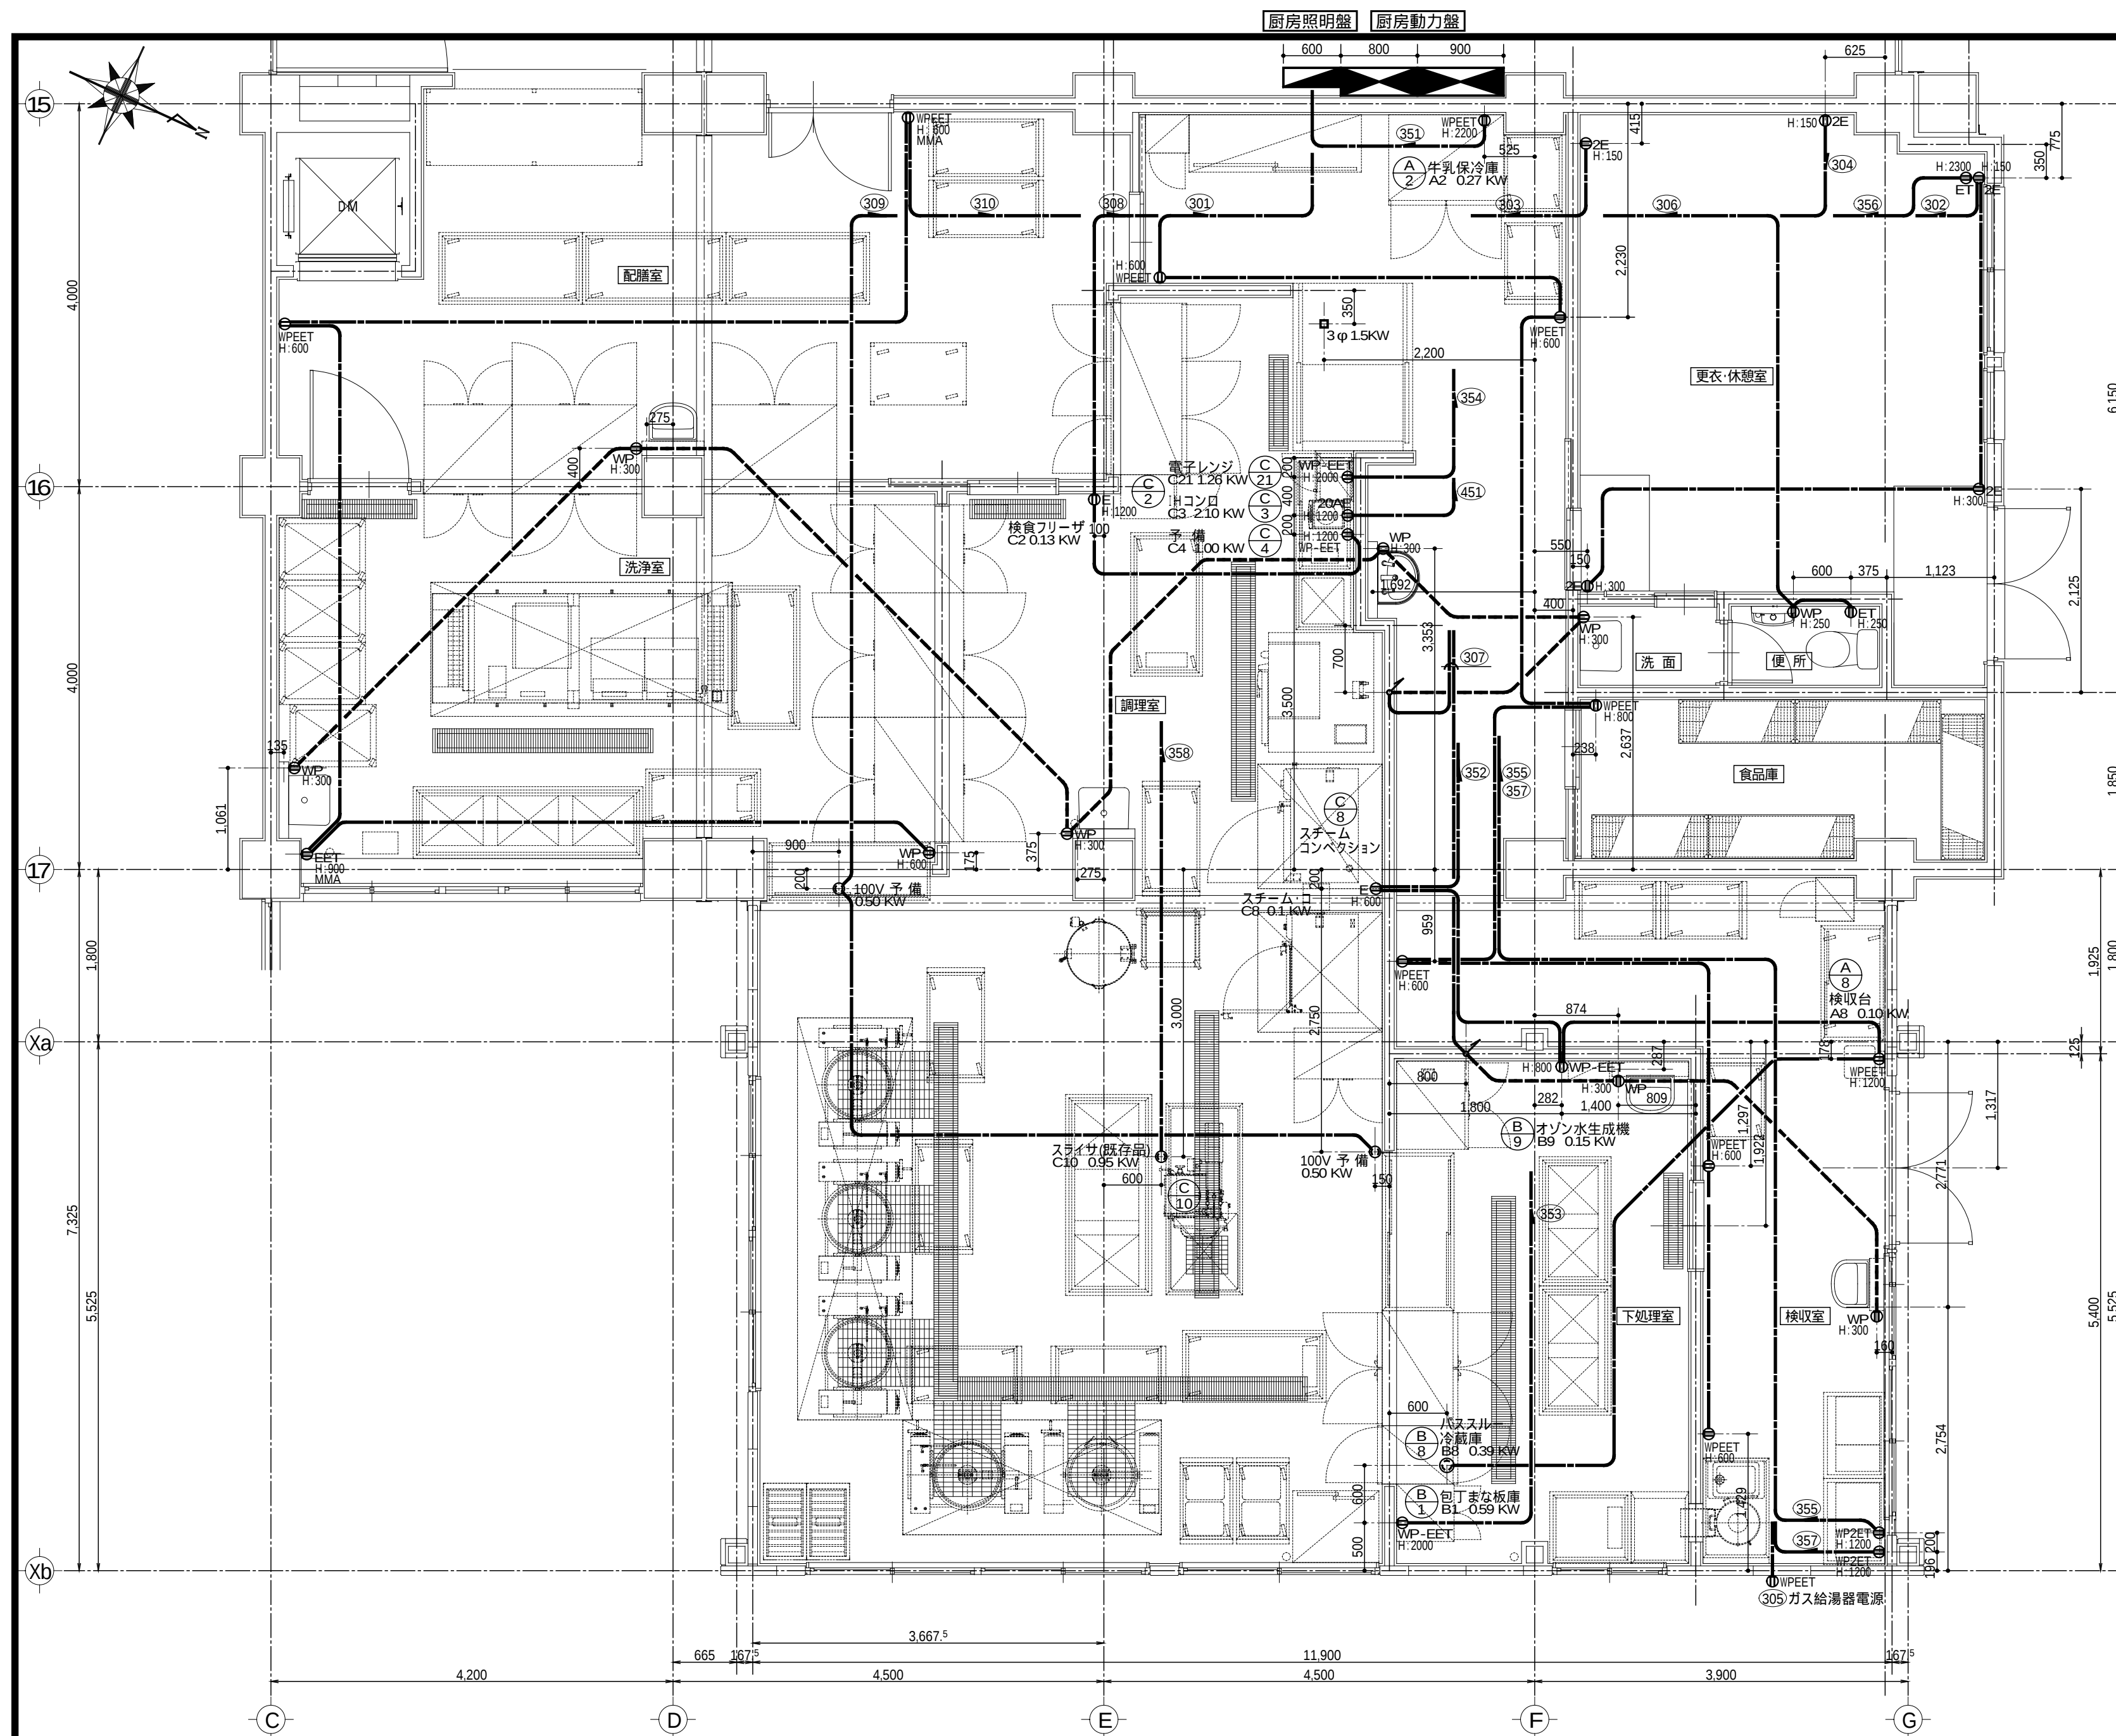

記 号		名 称 ・ 規 格	備 考
平面図	展開図		
		埋込スイッチ	1P-15A ×1 / ×2 / ×3
		埋込スイッチ	3W-15A / 4W-15A
		埋込スイッチ(確認灯付)	1P- 4A
		24Hour換気扇用スイッチ	空調設備工事
		空調機用リモコンスイッチ	空調設備工事
		F C U用リモコンスイッチ	空調設備工事
		給湯用リモコンスイッチ	衛生設備工事
		埋込コンセント	2P-15A ×1 / ×2
		埋込コンセント(接地極付)	2P-15AE ×1 / ×2
		埋込コンセント(接地端子付)	2P-15AET ×1 / ×2
		埋込コンセント(F C 用)	抜止型
		埋込コンセント(換気扇用)	2P-15A
		電話アウトレット / 電話機	壁付 / 床付
		天井スピーカ	
		天井スピーカ	アッテネータ付
		アッテネータ	
		インターホン(親機)	
		インターホン(子機)	
		インターホン(呼出表示灯)	
		テレビ共聴アウトレット(壁付)	CS-7FW / コンセント
		テレビ共聴アウトレット(天井)	CS-7FW
		LANモジュージャック	RJ45 ×2 / コンセント
		電池時計	時報電波自動受信
		非常押しボタン	EPB
		非常ベル	
		同上スイッチボックス	MCCB 2P1E-50AF/15AT
		LAN ×2 端子、TV ×1	
		メタル・モールジング	MM-A